




Aerofotogrammetria 1

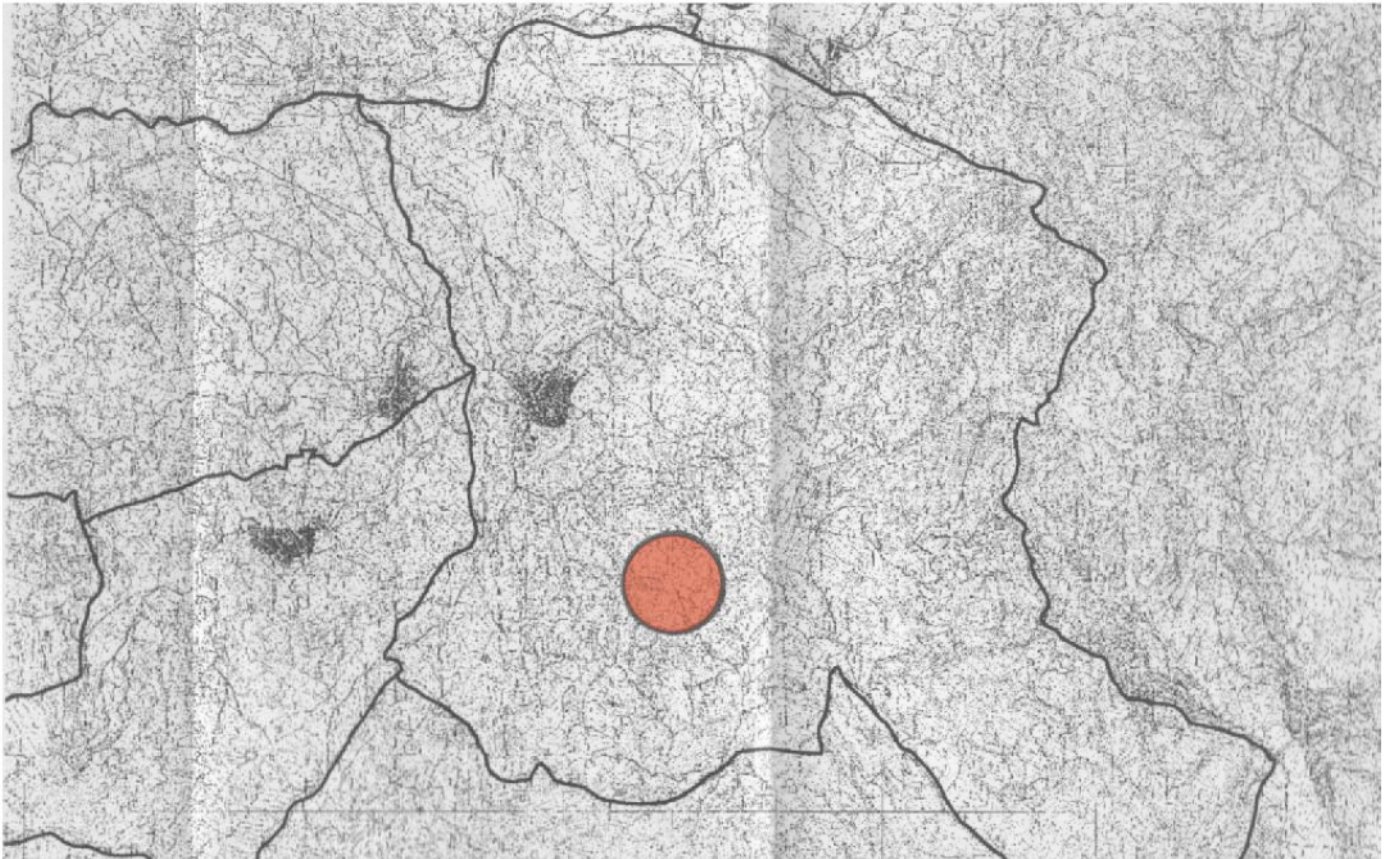

Stralcio C.T.R. scala 1:50.000
Comune di Burgio



Stralcio C.T.R. scala 1:10.000
Comune di Burgio



Aerofotogrammetria 2




Aerofotogrammetria 3



Aerofotogrammetria 4




Aerofotogrammetria 5

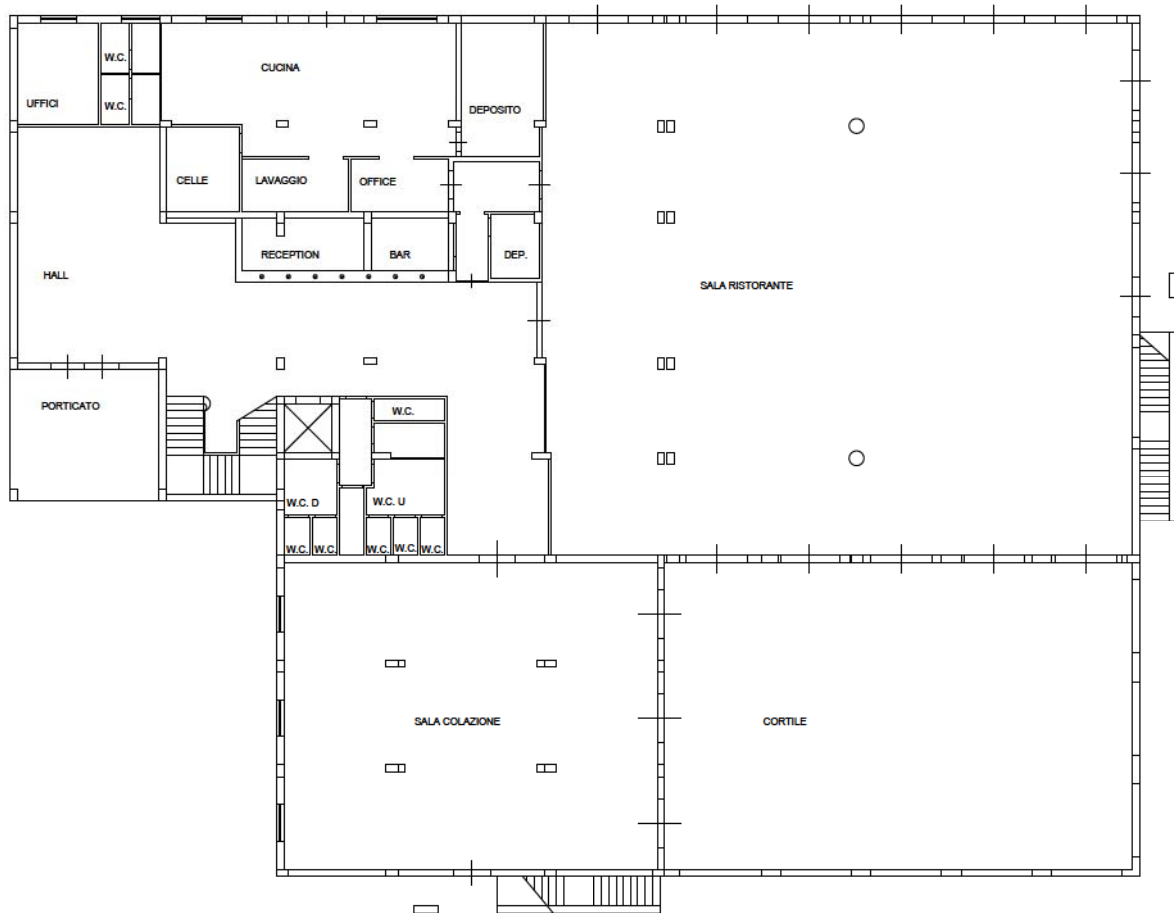


PIANTA PIANO TERRA

sala ricettiva, ricreativa, cucina e servizi h= 4.10 m..
 ristorante h= 4.50 m..

scala 1:100

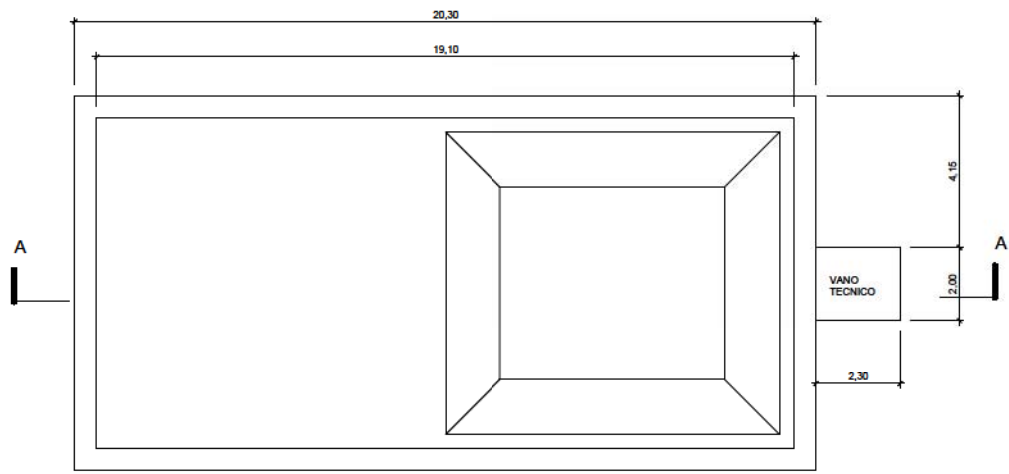


PIANTA PISCINA

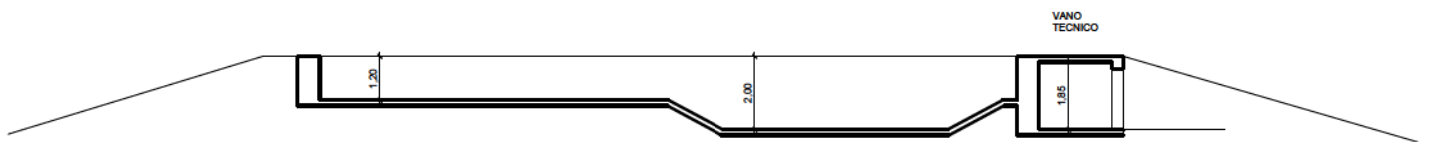

SEZINE A-A



PIANTA PRIMO PIANO
 alloggi e camere h= 2,90 m.
 scala 1:100

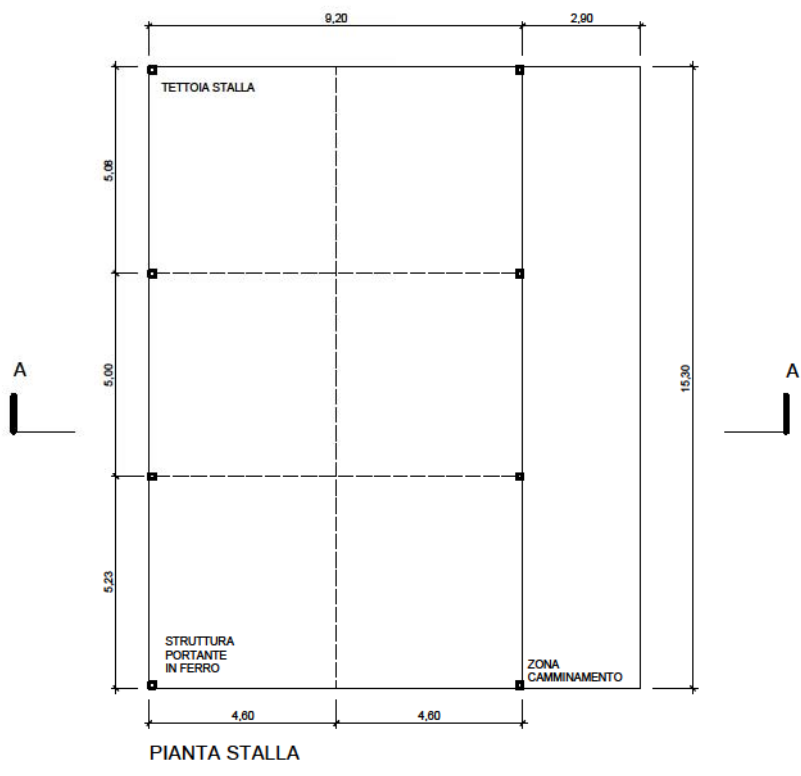

PIANTA STALLA

