


ALLEGATO 5

PLANIMETRIA GENERALE

FIUME VERSILIA

FIUME VERSILIA

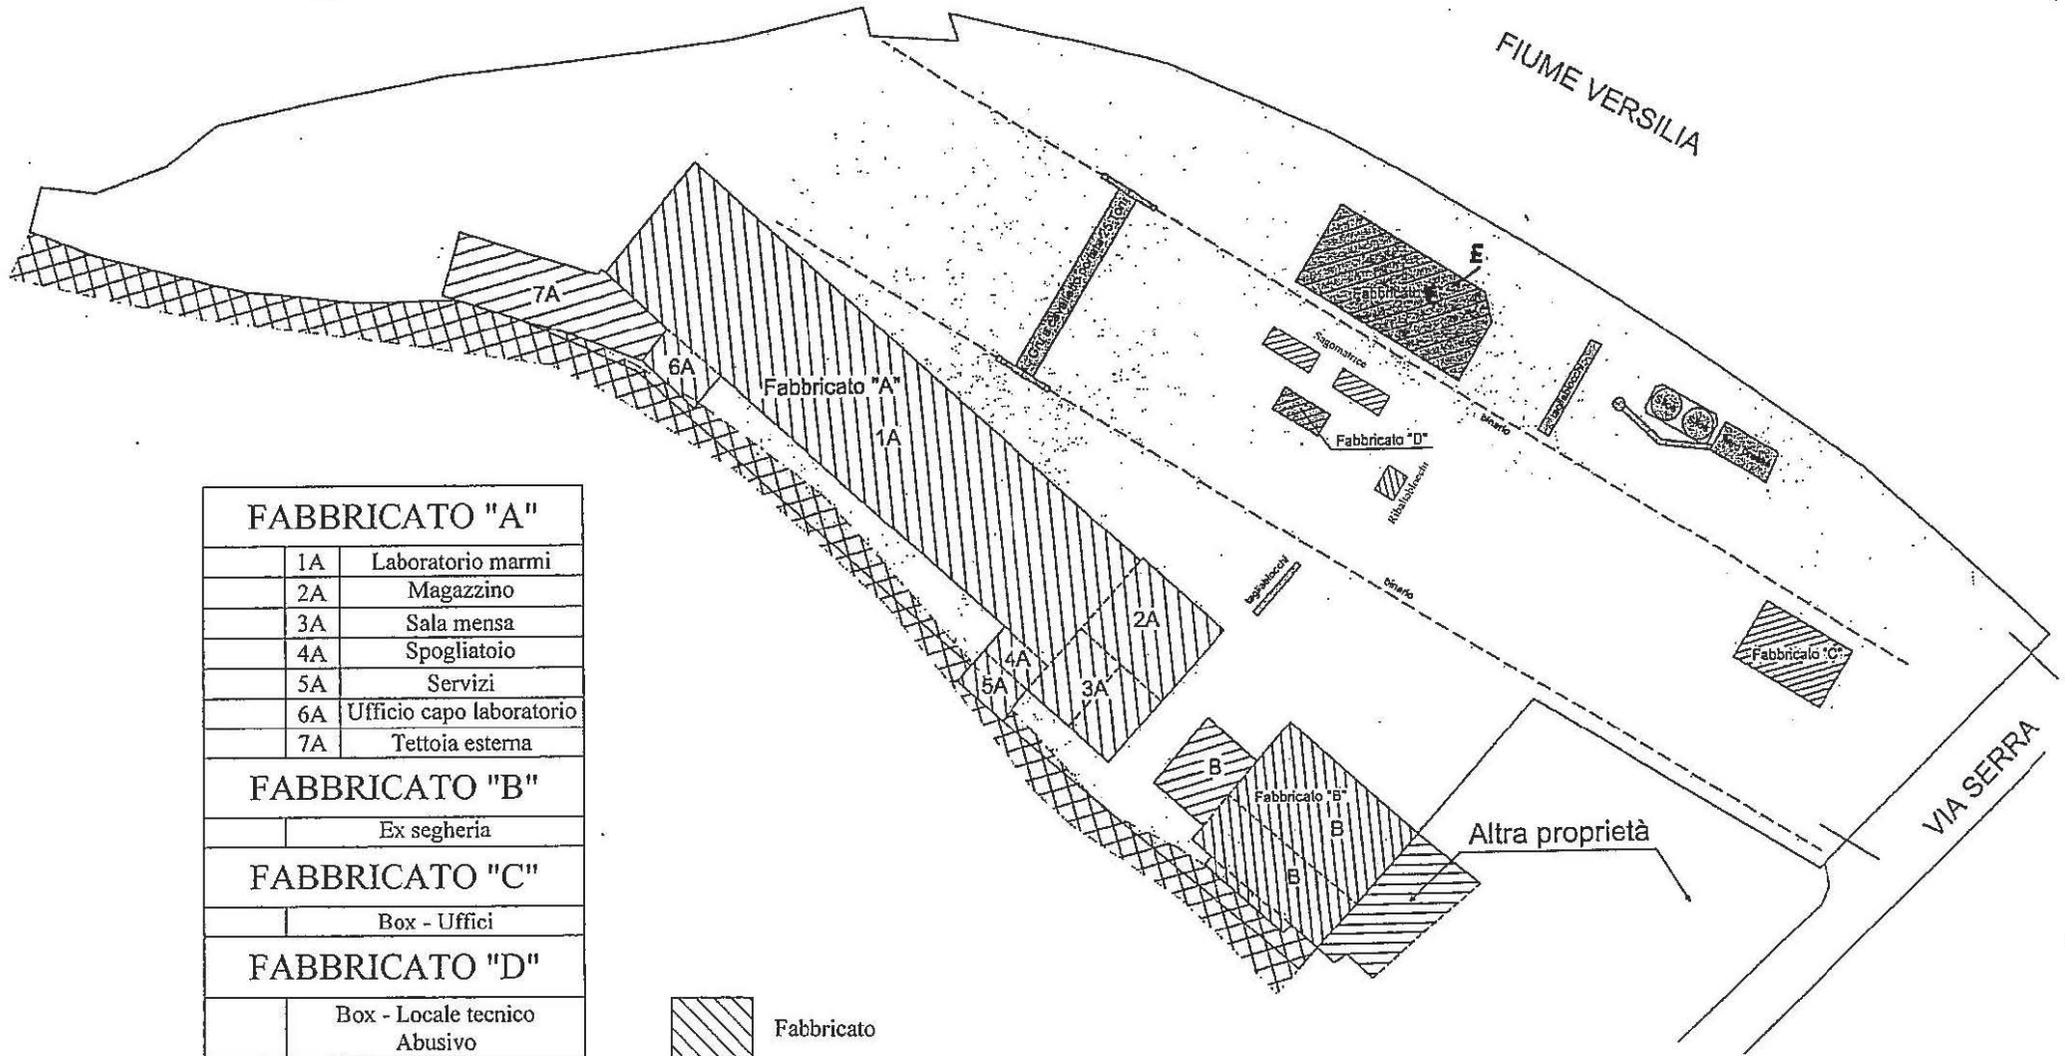

FABBRICATO "A"	
1A	Laboratorio marmi
2A	Magazzino
3A	Sala mensa
4A	Spogliatoio
5A	Servizi
6A	Ufficio capo laboratorio
7A	Tettoia esterna
FABBRICATO "B"	
Ex segheria	
FABBRICATO "C"	
Box - Uffici	
FABBRICATO "D"	
Box - Locale tecnico Abusivo	
FABBRICATO "E"	
Locale ex tagliablocchi Abusivo	

 Fabbricato

 Rappresentazione indicativa del fosso tombato in parte occupato dal