
ALLEGATO N. 5
TAVOLE GRAFICHE:

- **STATO DI FATTO**
- **STATO CONCESSIONATO**
- **STATO SOVRAPPOSTO**




PLANIMETRIA STATO CONCESSIONATO
 C.E.N. 93-01-023 DEL 04/02/93
 COMUNE DI MASSA: FOGLIO 81 MAPPALE 355 SUB. II
 SCALA 1:100




LEGENDA:

- QUOTATURA NON CONFORME ALLA TAVOLA GRAFICA:
 QUOTA DICHIARATA 138 CM GRAFICI 170 CM


PIANO TERZO

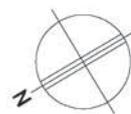


PLANIMETRIA STATO DI FATTO
COMUNE DI MASSA: FOGLIO 81 MAPPALE 355 SUB. II
SCALA 1:100

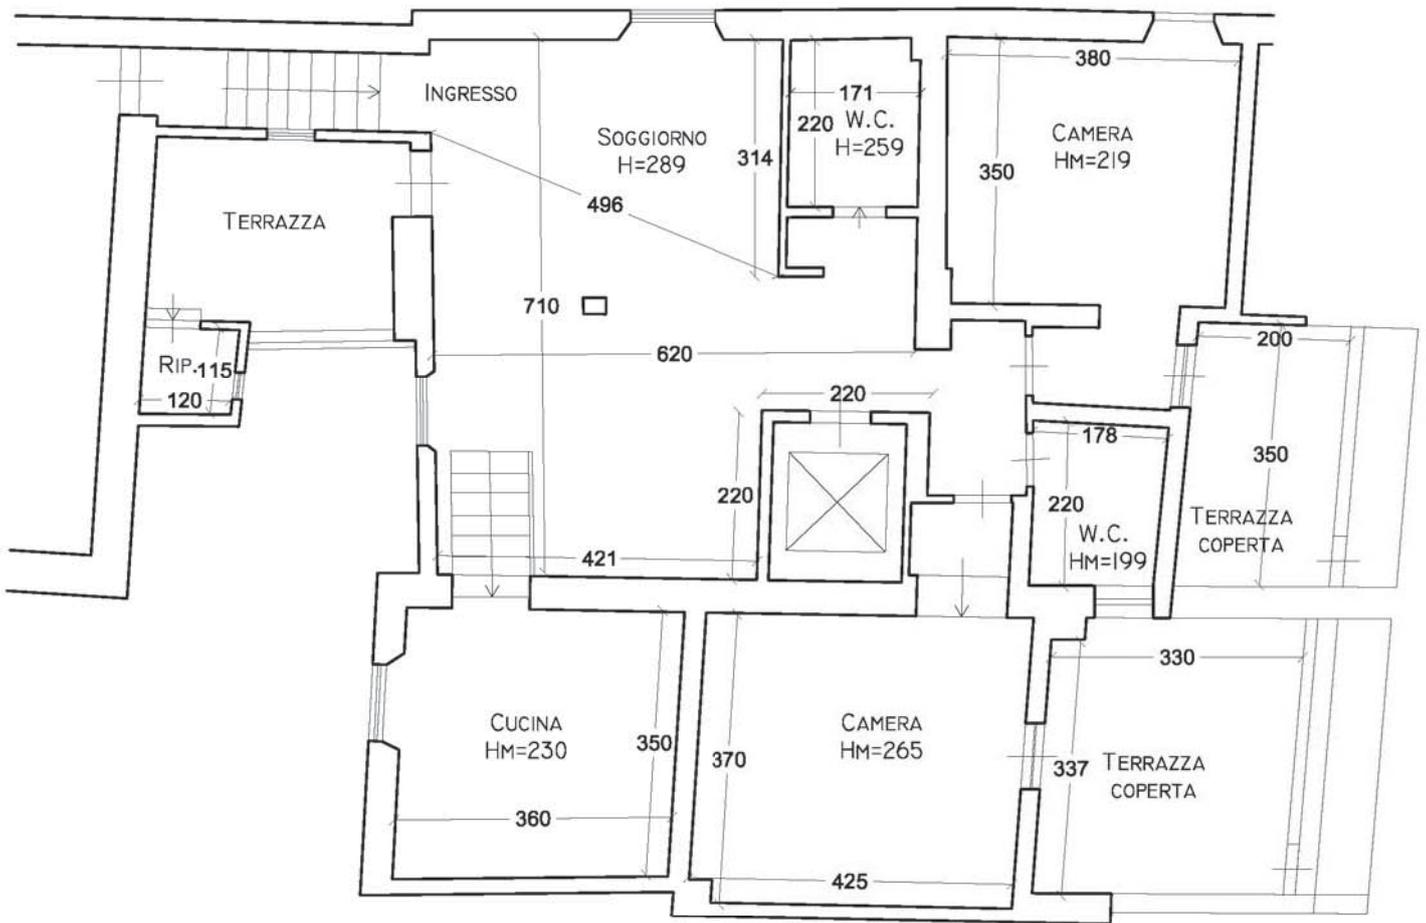

PIANO TERZO

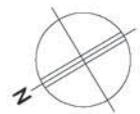

PLANIMETRIA STATO SOVRAPPOSTO
COMUNE DI MASSA: FOGLIO 81 MAPPALE 355 SUB. II
SCALA 1:100

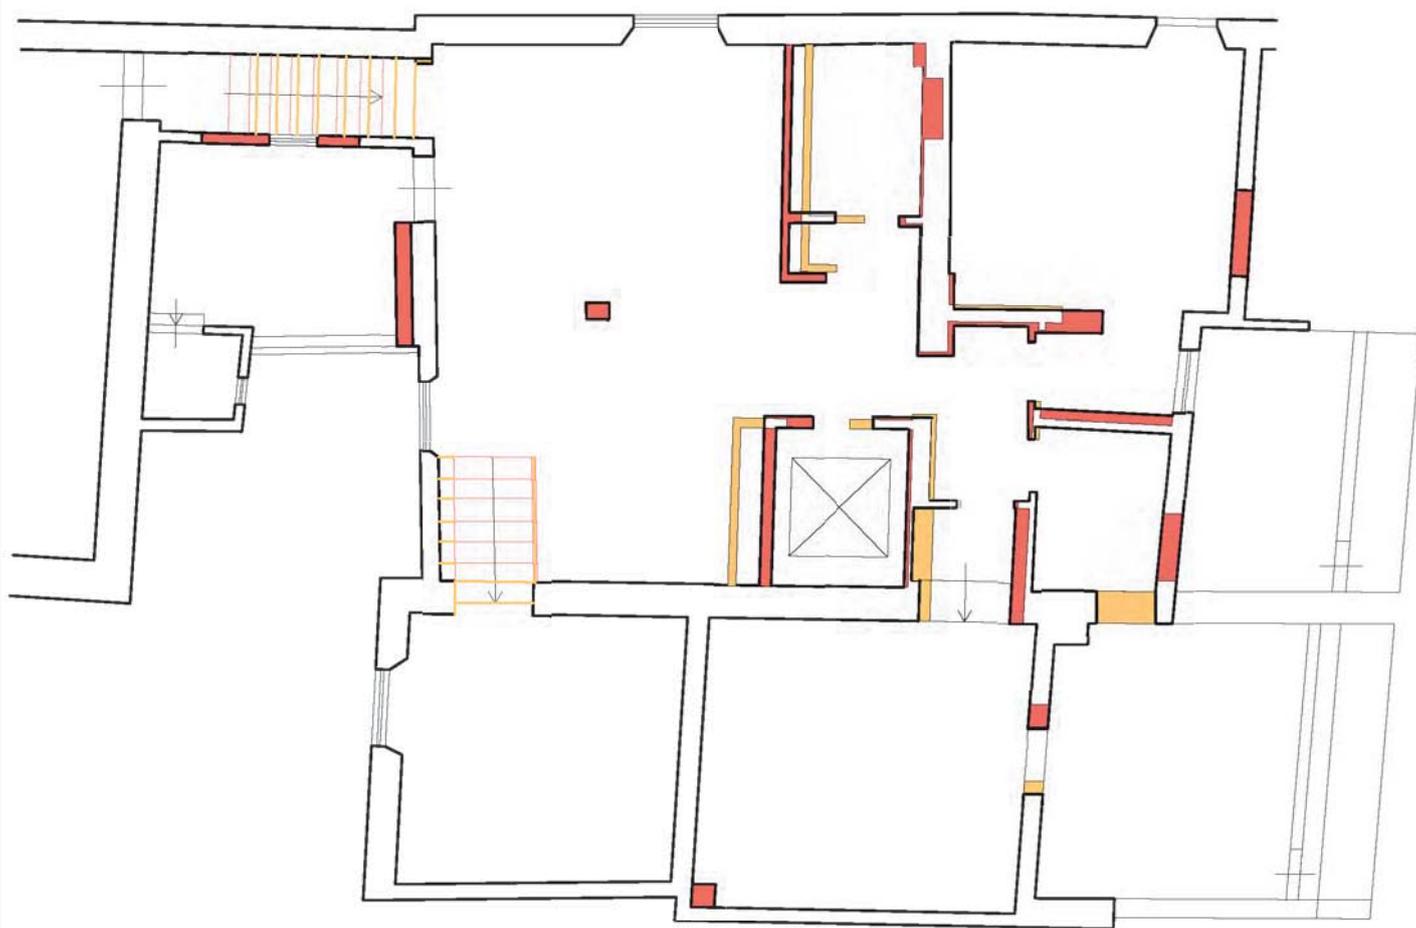

PIANO TERZO

LEGENDA:

 RICOSTRUZIONE

 DEMOLIZIONE

