



MAPPA DELLA ZONA

CON VISIONE REALISTICA DEL COMPENDIO IMMOBILIARE CO.GE.MAR.

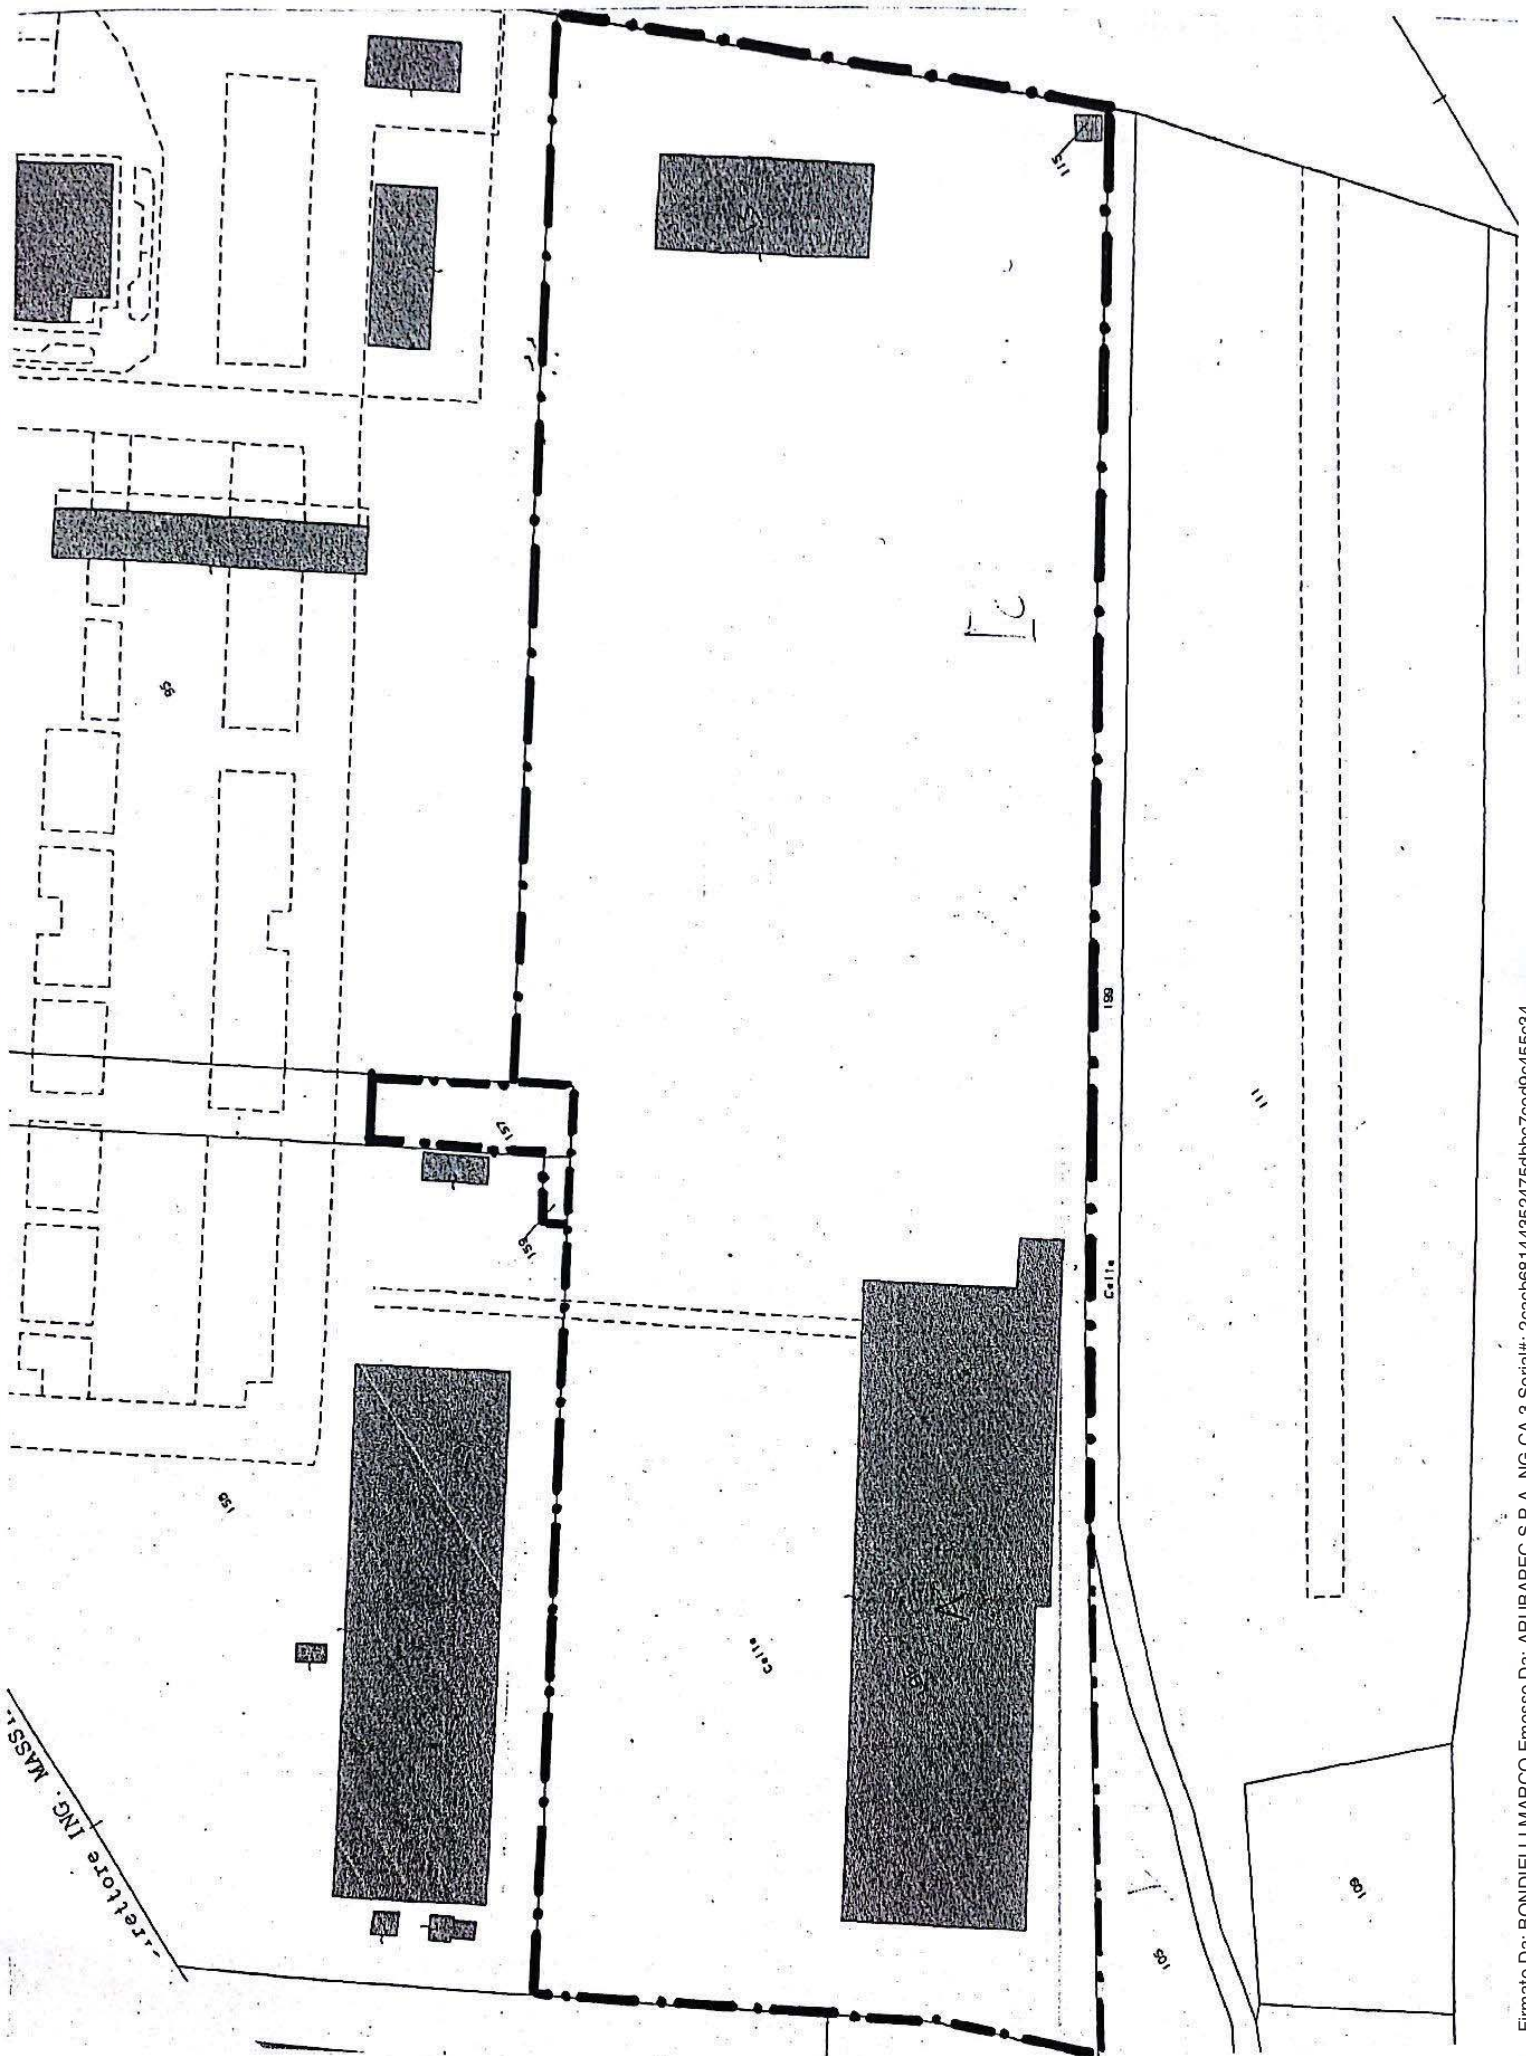

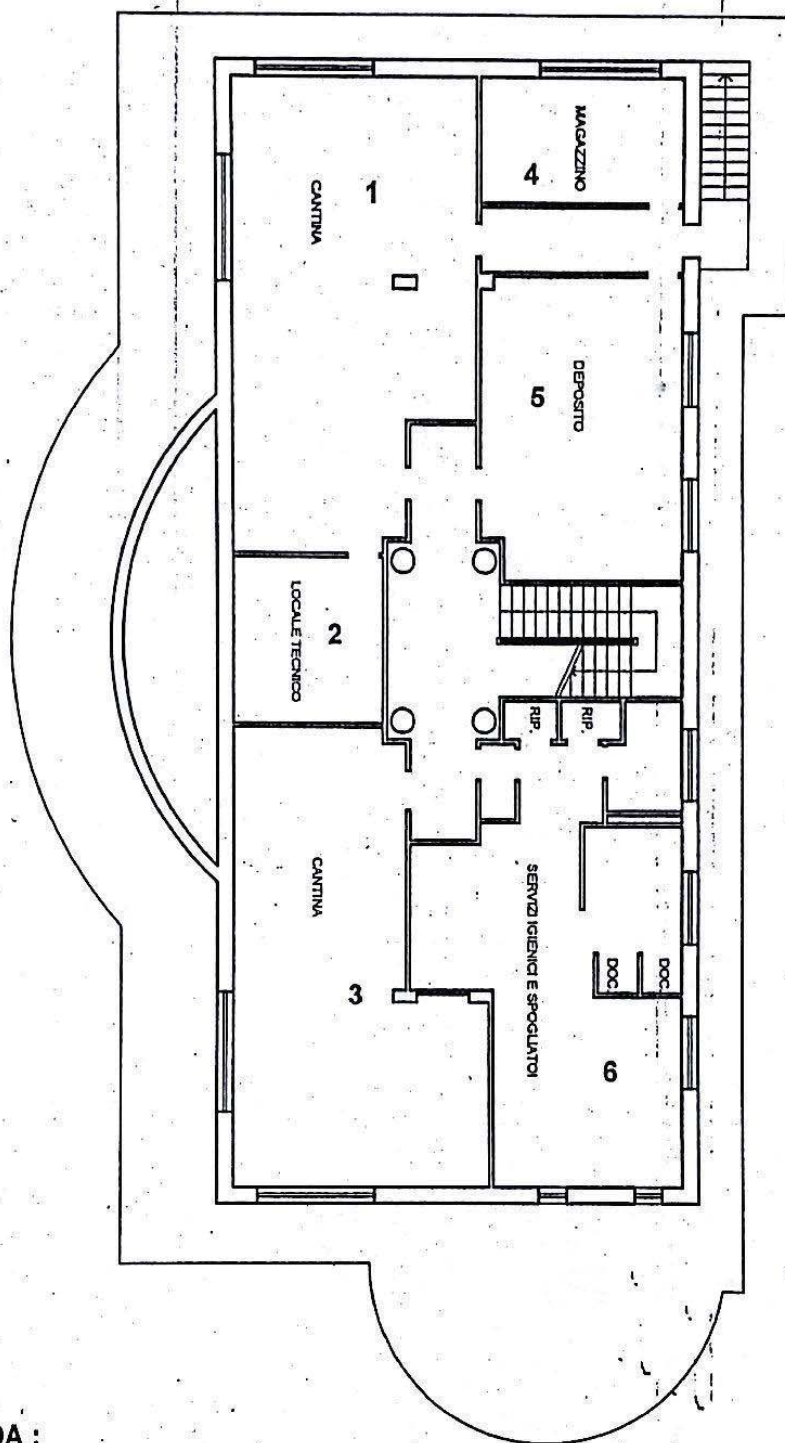


RILIEVO DELLO STATO DI FATTO
SCALA 1: 200**PIANTA PIANO SEMINTERRATO****LEGENDA :****1, 2, 3 = Numerazione Vani**

Concordato Preventivo
R.C.P. n° 18/2013
CO.GE.MAR Srl

UBICAZIONE : Comune di Massa (MS)
Via Aurella
Rif. Catastall : fg. 86 mapp. 196

Planimetrie Immobili:
Blocco uffici Piano Seminterrato

RILIEVO DELLO STATO DI FATTO
SCALA 1: 200

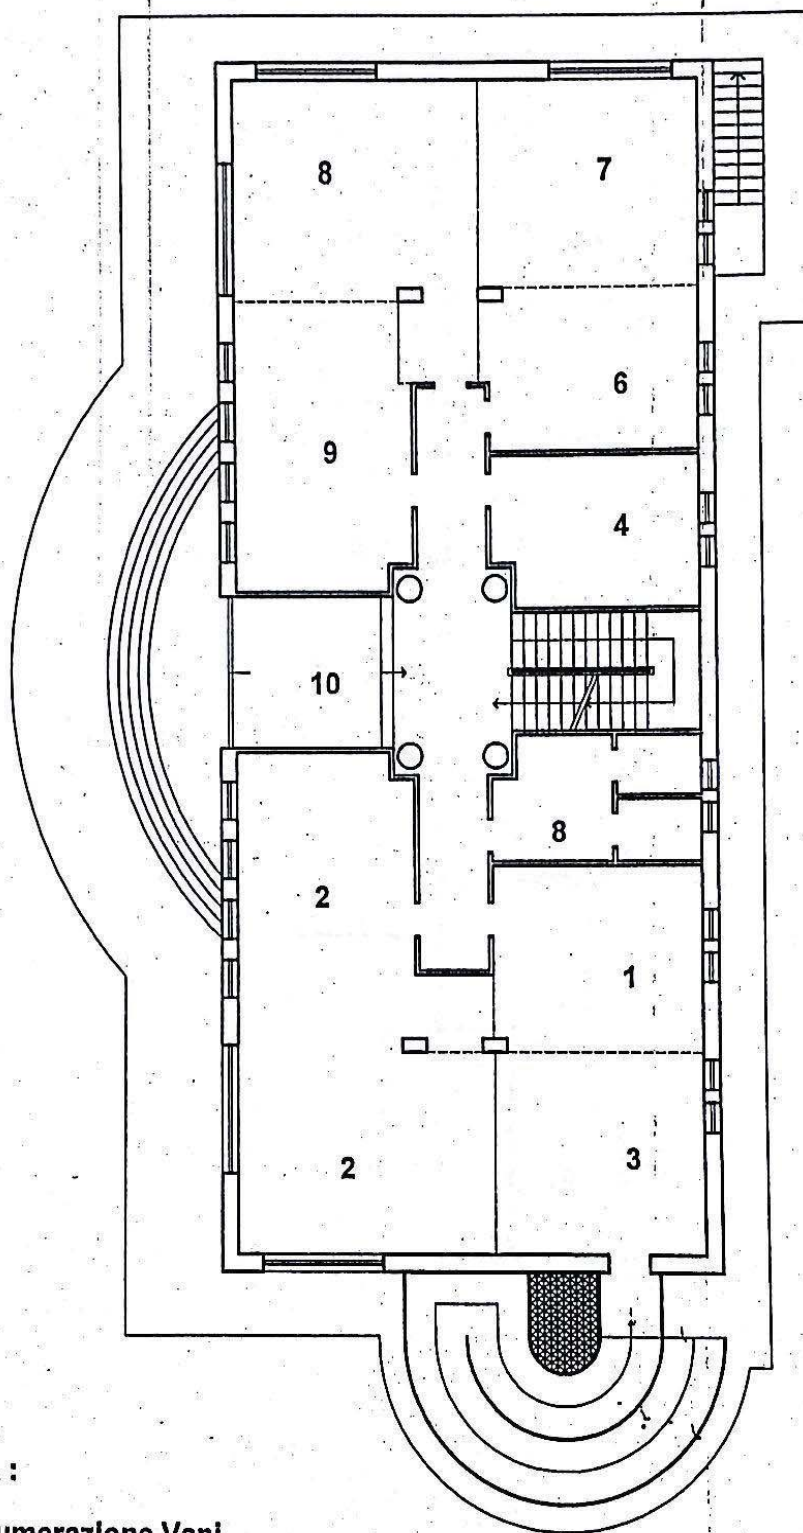

PIANTA PIANO RIALZATO

LEGENDA :


1, 2, 3 = Numerazione Vani

Concordato Preventivo
R.C.P. n° 18/2013
CO.GE.MAR Srl

UBICAZIONE : Comune di Massa (MS)
Via Aurella
Rif. Catastali : fg. 88 mapp. 196

Planimetrie Immobili:
Blocco uffici Piano Rialzato

RILIEVO DELLO STATO DI FATTO
SCALA 1: 200

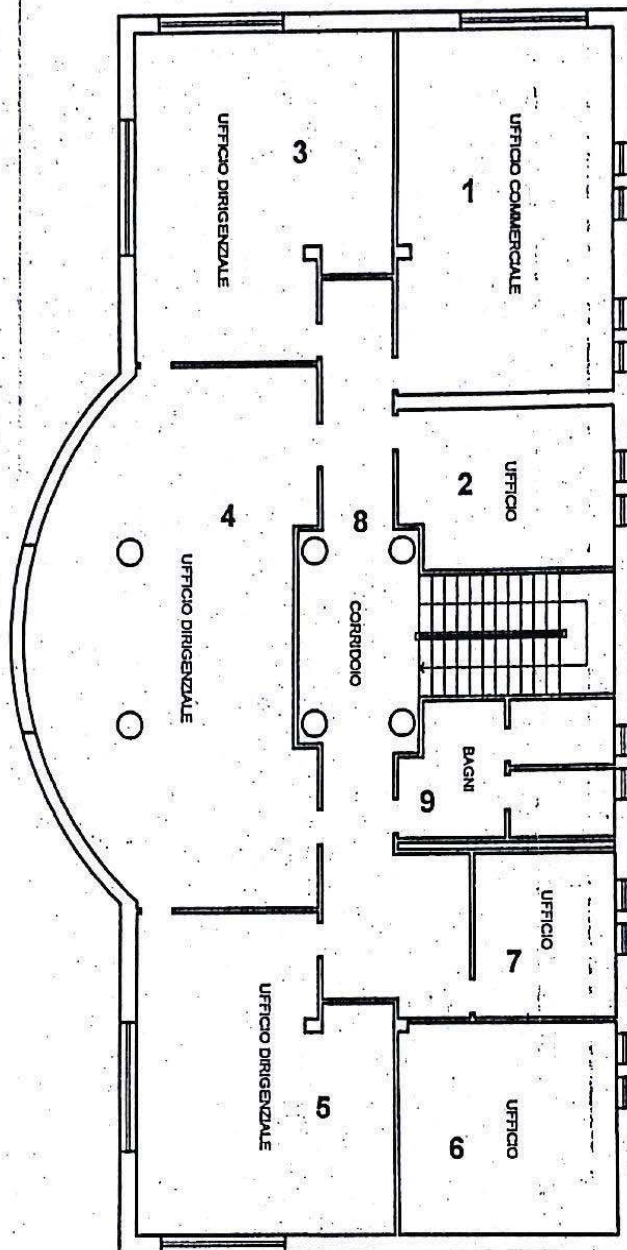

PIANTA PIANO PRIMO

LEGENDA :

1, 2, 3 = Numerazione Vani

Concordato Preventivo
R.C.P. n° 18/2013
CO.GE.MAR Srl

UBICAZIONE : Comune di Massa (MS)
Via Aurelia
Rif. Catastali : fg. 86 mapp. 196

Planimetrie Immobili:
Blocco uffici Piano Primo

TRIBUNALE DI MASSA CARRARA

Concordato Preventivo: **CO.GE.MAR. S.R.L.**
R.C.P. n. 18/1013
Giudice Delegato: **Dott.ssa Sara Farini**
Commissario Giudiziale : **Dott. Attilio Bononi**
Dott.ssa Laura Sorrentino
Liquidatore Giudiziale : **Dott. Pelliccia Simone**


Integrazione relazione CTU
Dicembre 2016
STIMA DI BENI MOBILI

Allegati:

**- Localizzazione e composizione degli
immobili nella sede CO.GE.MAR. S.R.L.
Via Aurelia ovest 355/A - Massa**



RILIEVO DELLO STATO DI FATTO
SCALA 1: 200

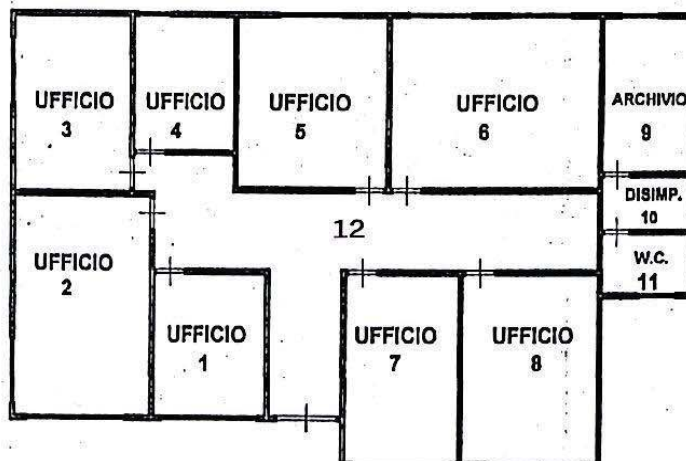

PIANTA PIANO TERRA
H=285


LEGENDA :

1, 2, 3 = Numerazione Vani

Concordato Preventivo
R.C.P. n° 18/2013
CO.GE.MAR Srl

UBICAZIONE : Comune di Massa (MS)
Via Aurella
Rif. Catastali : fg.86 mapp. 196

Planimetrie Immobili:
Blocco uffici C

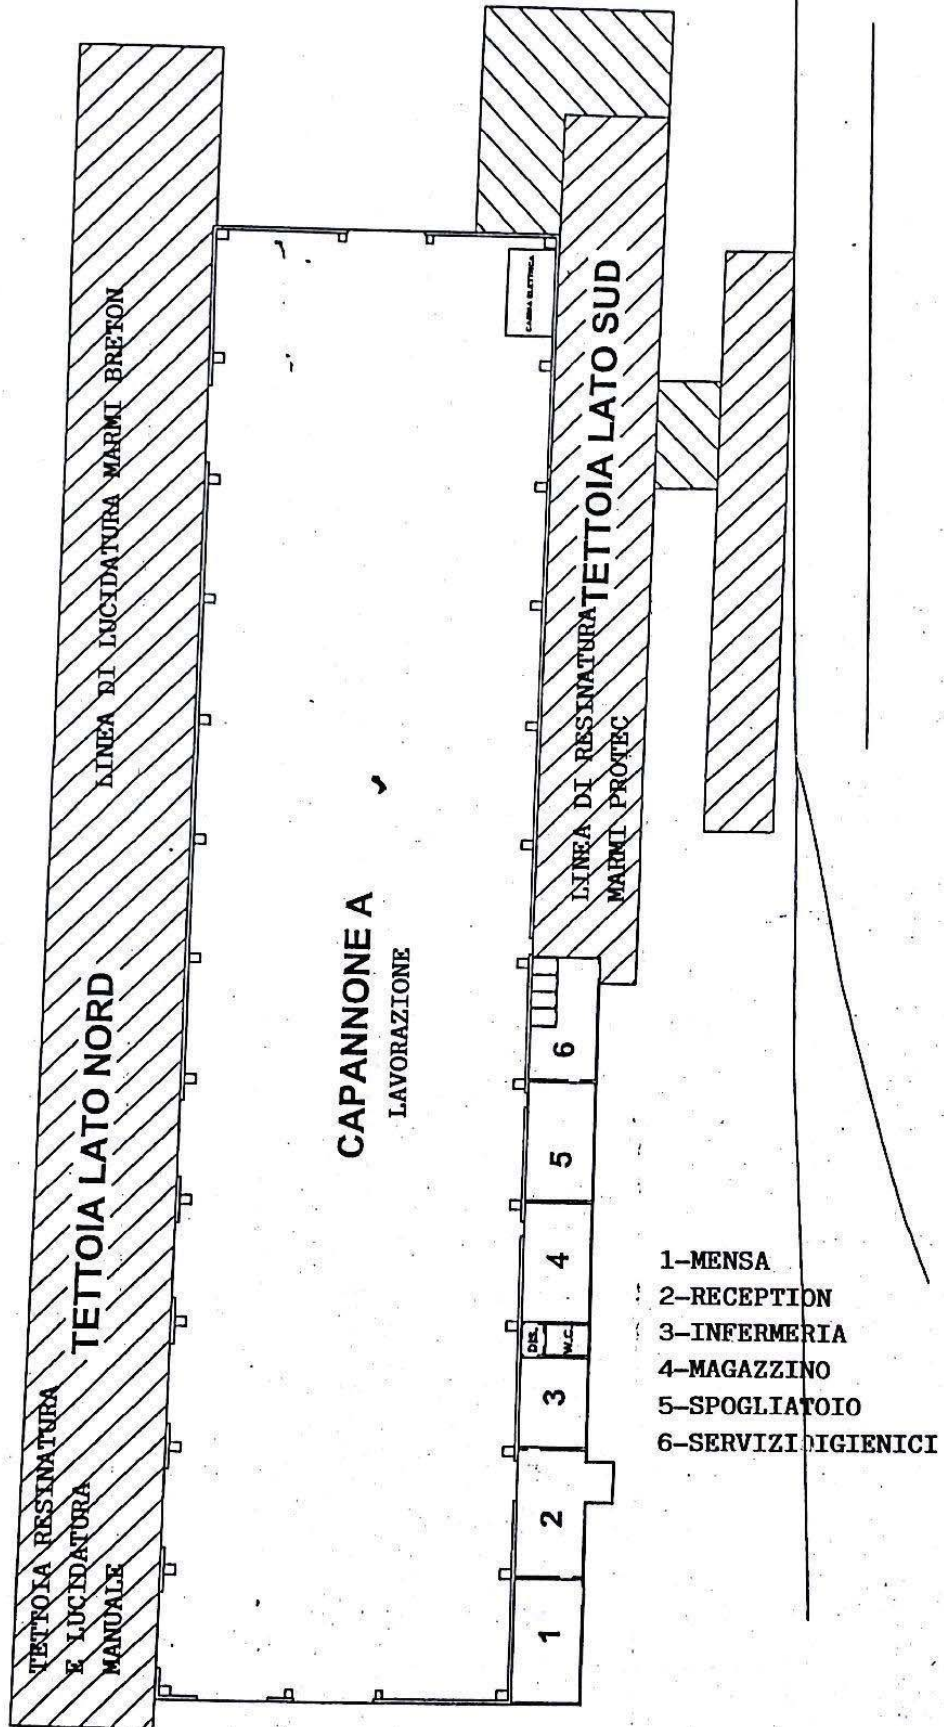

PIANTA PIANO TERRA

SCHEMA DISPOSIZIONE MATERIALE NEL PIAZZALE

