


Direzione Provinciale di Massa Carrara Ufficio Provinciale - Territorio - Direttore TIZIANA D'AMBROSIO

Vis. tel. (0.90 euro)
13-Set-2018 16:8:44
ProL n. T243452/2018

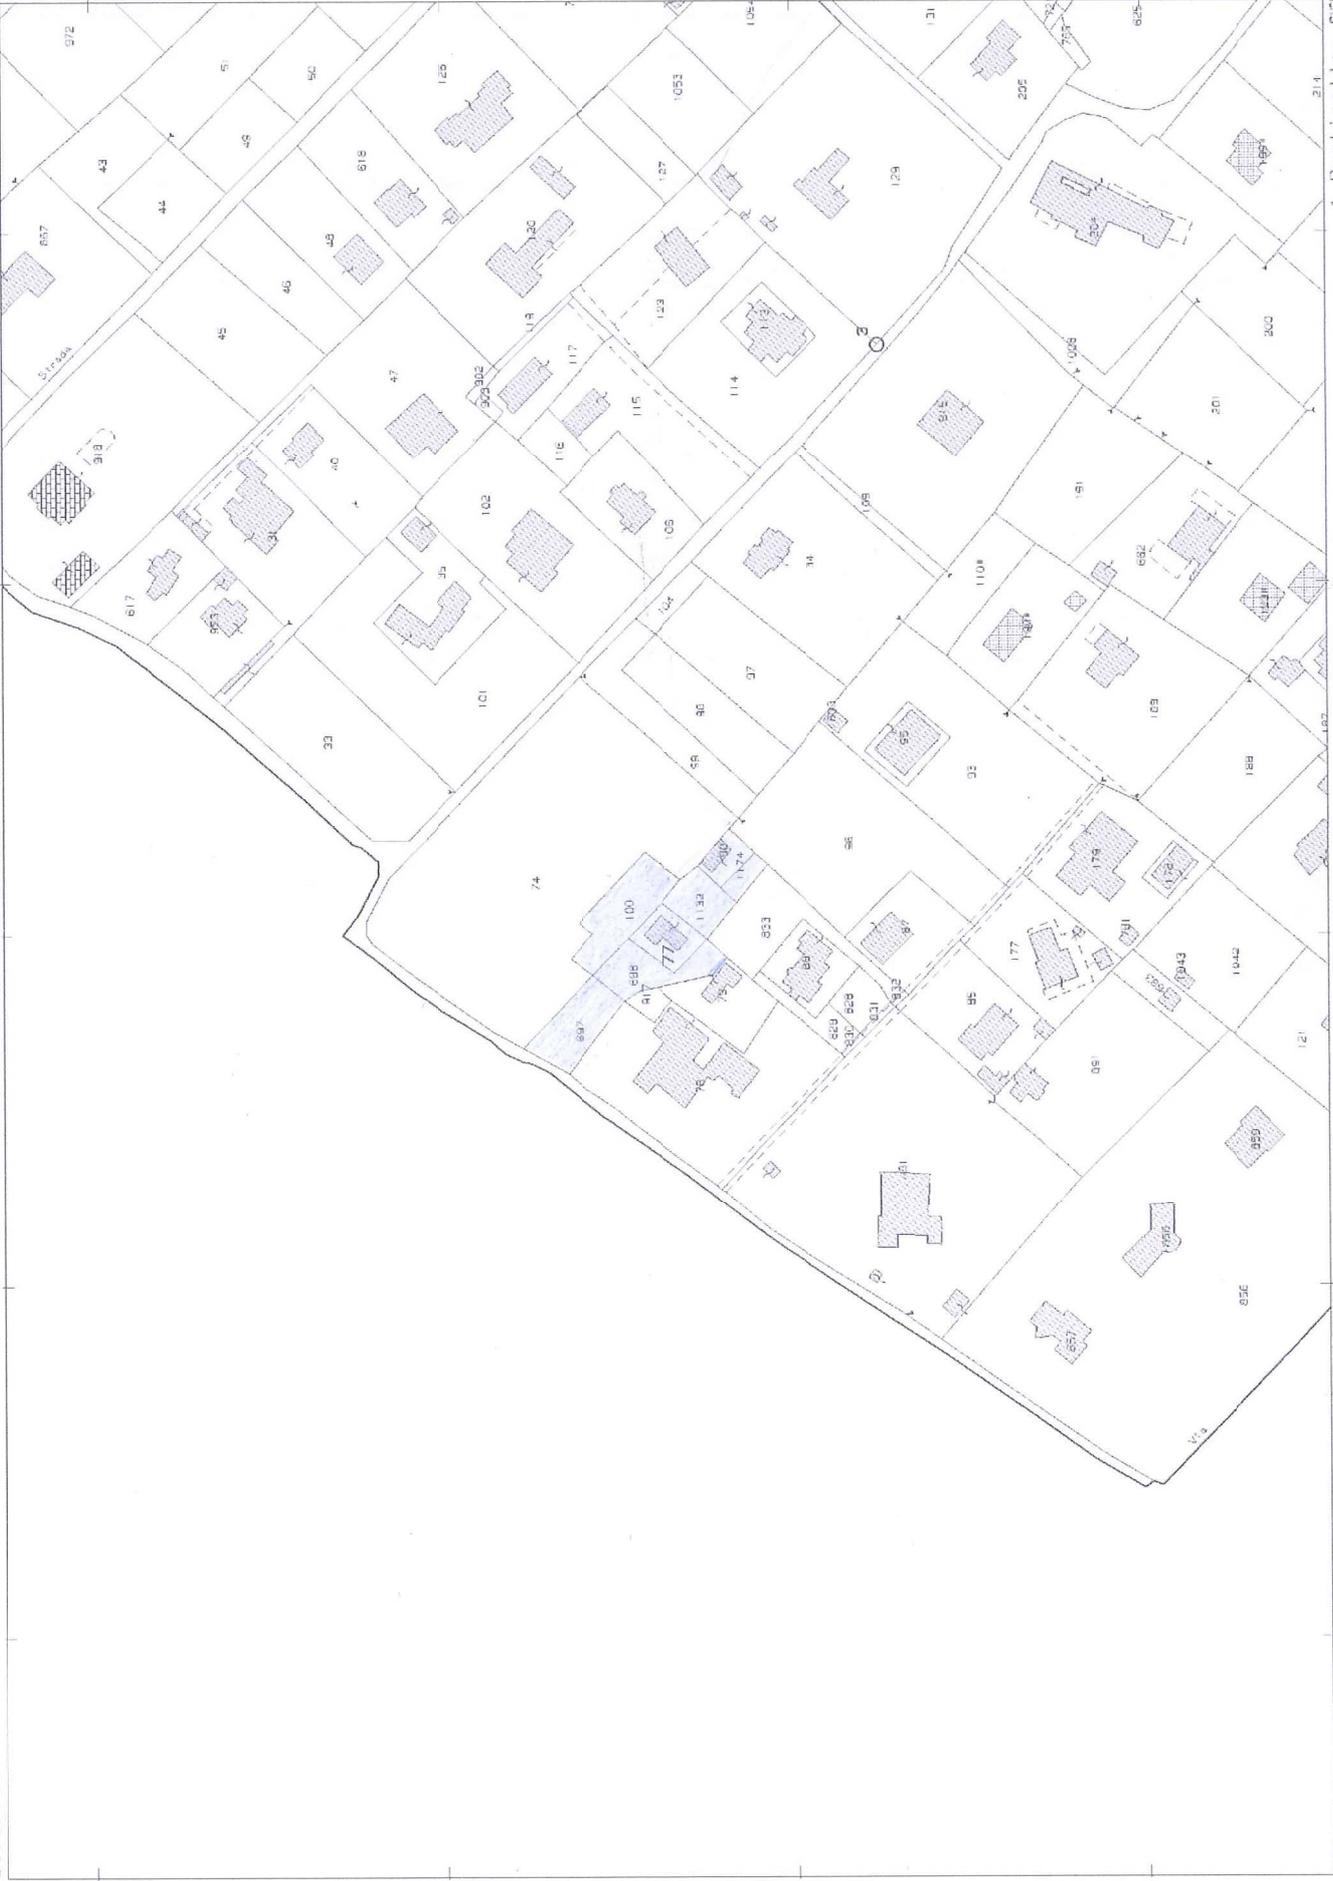

Scala originale: 1:2000
Dimensione cornice: 534.000 x 378.000 metri


Comune: MASSA
Foglio: 154

1 Particella: 77


N=4872100

E=1590200

PLANIMETRIA STATO ATTUALE
FABBRICATO MAPPALE 77

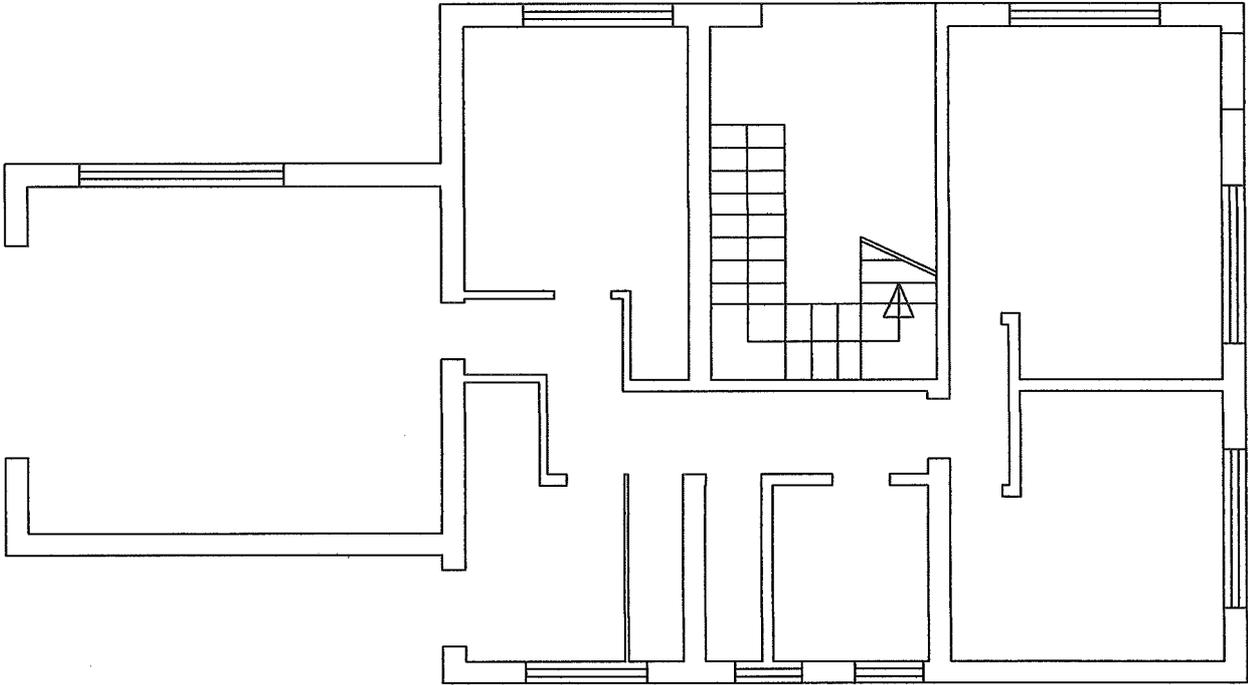


PIANO TERRA

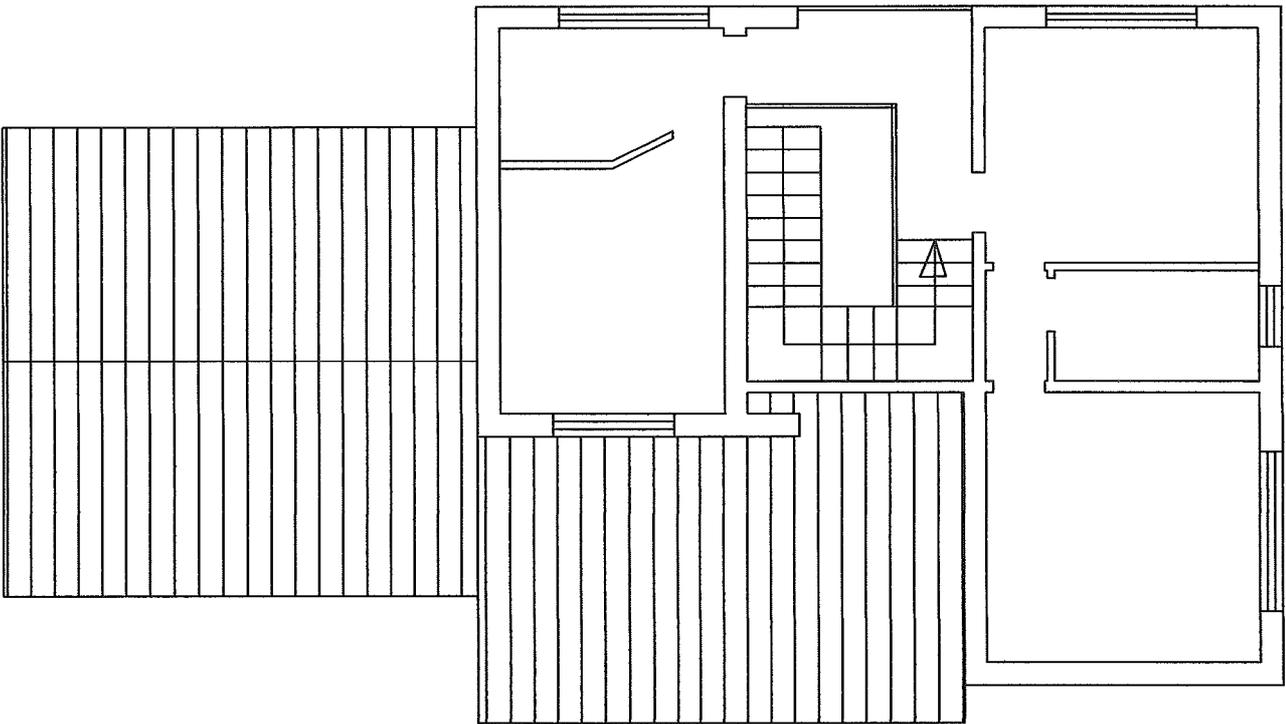

PIANO PRIMO

PLANIMETRIA STATO ATTUALE
FABBRICATO MAPPALE 90

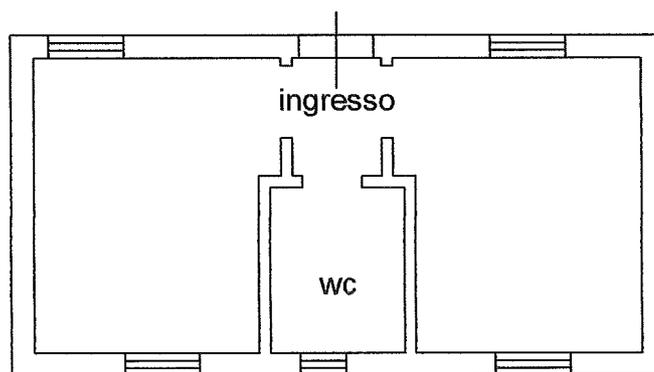

PIANO TERRA

ALL.N.1

GRAFICO RIASSUNTIVO RILIEVO TOPOGRAFICO



PORZIONE DI RICONFINAZIONE
REALIZZATA DALLA PROPRIETA'
CONFINANTE MAPPALE 74

74

INGRESSO VIA DEI FICHI

RECINZIONE

AREA INGLOBATA NELLA
PROPRIETA' CONFINANTE LATO
MARE AI MAPP. 78,79, 917

PORZIONE DI FABBRICATO
A DISTANZA NON
REGOLAMENTARE

697

698

100

78

77

827

79

90

917

