



4-Dic-2018 17:43:50
Prot. n. T345884/2018

Scala originale: 1:1000
Dimensione cornice: 267.000 x 189.000 metri

Comune: MASSA
Foglio: 75

1 Particella: 295

**Agenzia del Territorio
CATASTO FABBRICATI
Ufficio Provinciale di
Massa**

Dichiarazione protocollo n. MS0079799 del 29/11/2006

Planimetria di u.i.u. in Comune di Massa

Via Valona

civ. 37

Identificativi Catastali:


Sezione:
Foglio: 75
Particella: 295
Subalterno: 5

Compilata da:
Battistini Francesco
Iscritto all'albo:
Geometri

Prov. Massa

N. 825

Scheda n. 1 Scala 1:200

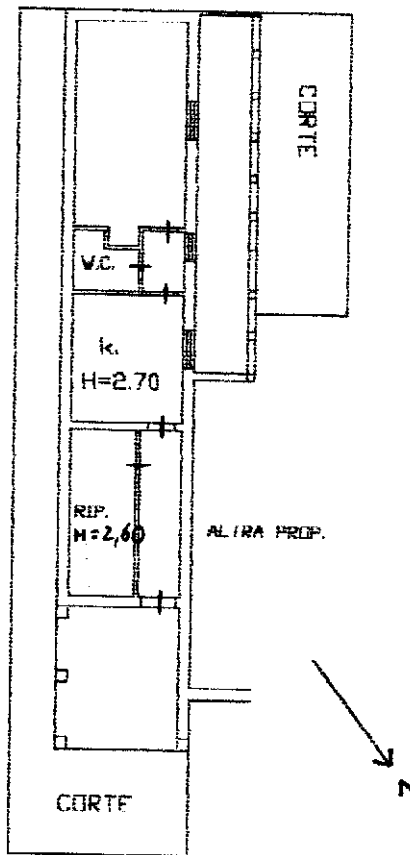

Catasto dei Fabbricati - Situazione al 04/12/2018 - Comune di MASSA (F023) - < Foglio: 75 - Particella: 295 - Subalterno: 5 >
VIA VALONA n. 37 piano: T;

Ultima planimetria in atti

COMUNE DI MASSA

ELABORATO PLANIMETRICO




STRATICA di MAPPA foglio 75 part 295 scala 1:4000

Min. 07/16/25



VIA VALONA

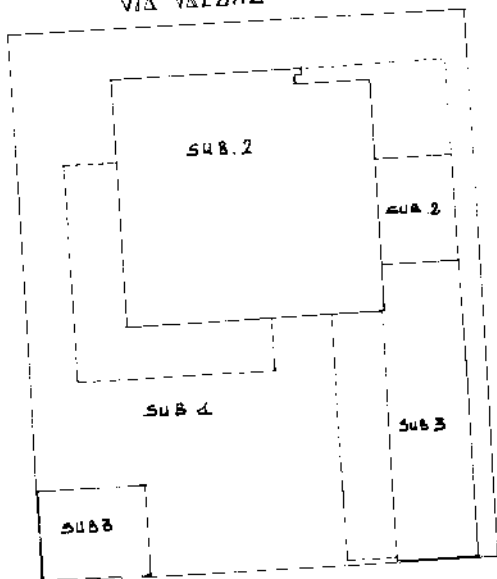

INGRANDIMENTO SCALA 1:200

foglio 75 part 295

Superato da Den. Var
n. 1353 del 15/5

ATTRIBUZIONE SUBALTERNI	
SUB 4	CORTE COMUNE AL
SUB 2, B	
SUB 2	APP. PIANO TERRA E
	CANTINA
SUB 3	APPARTAMENTO AL P. E
	TERRAZZA