

N=4875700

E=1588700

Direzione Provinciale di Massa Carrara Ufficio Provinciale - Territorio - Direttore TIZIANA D'AMBROSIO

Vis. ord (1.00 euro)



I Particella: 54

Comune: MASSA
Foglio: 110
Richiedente: Mannini Ing. Sara CTU EI 87/2018

Scala originale: 1:2000
Dimensione cornice: 534.000 x 378.000 metri

30-Nov-2018 B:45.5
Prot. n. MS0054490/2018

Agenzia del Territorio
CATASTO FABBRICATI
 Ufficio provinciale di
 Massa

Dichiarazione protocollo n. MS00043574 del 18/05/2012
 Planimetria di u.i.u. in Comune di Massa
 Via Bordignon
 cit.


Identificativi Catastali:
 Sezione:
 Foglio: 110
 Particella: 54
 Subalterno: 1

Compilata da:
 Lenzi Luigi
 Iscritto all'albo:
 Geometri
 Prov. Lucca
 N. 01865

Scale 1:1000

PLANIMETRIA GENERALE

- A: CAPANNONI INDUSTRIALI
- B: TETTOIE CHIUSE
- C: LOCALI SERVIZIO MURATURA
- D: LOCALI SERVIZIO PREFABBRICATI
- E: UFFICIO MURATURA
- F: UFFICIO PREFABBRICATO
- G: PESA A PONTE
- H: AREA

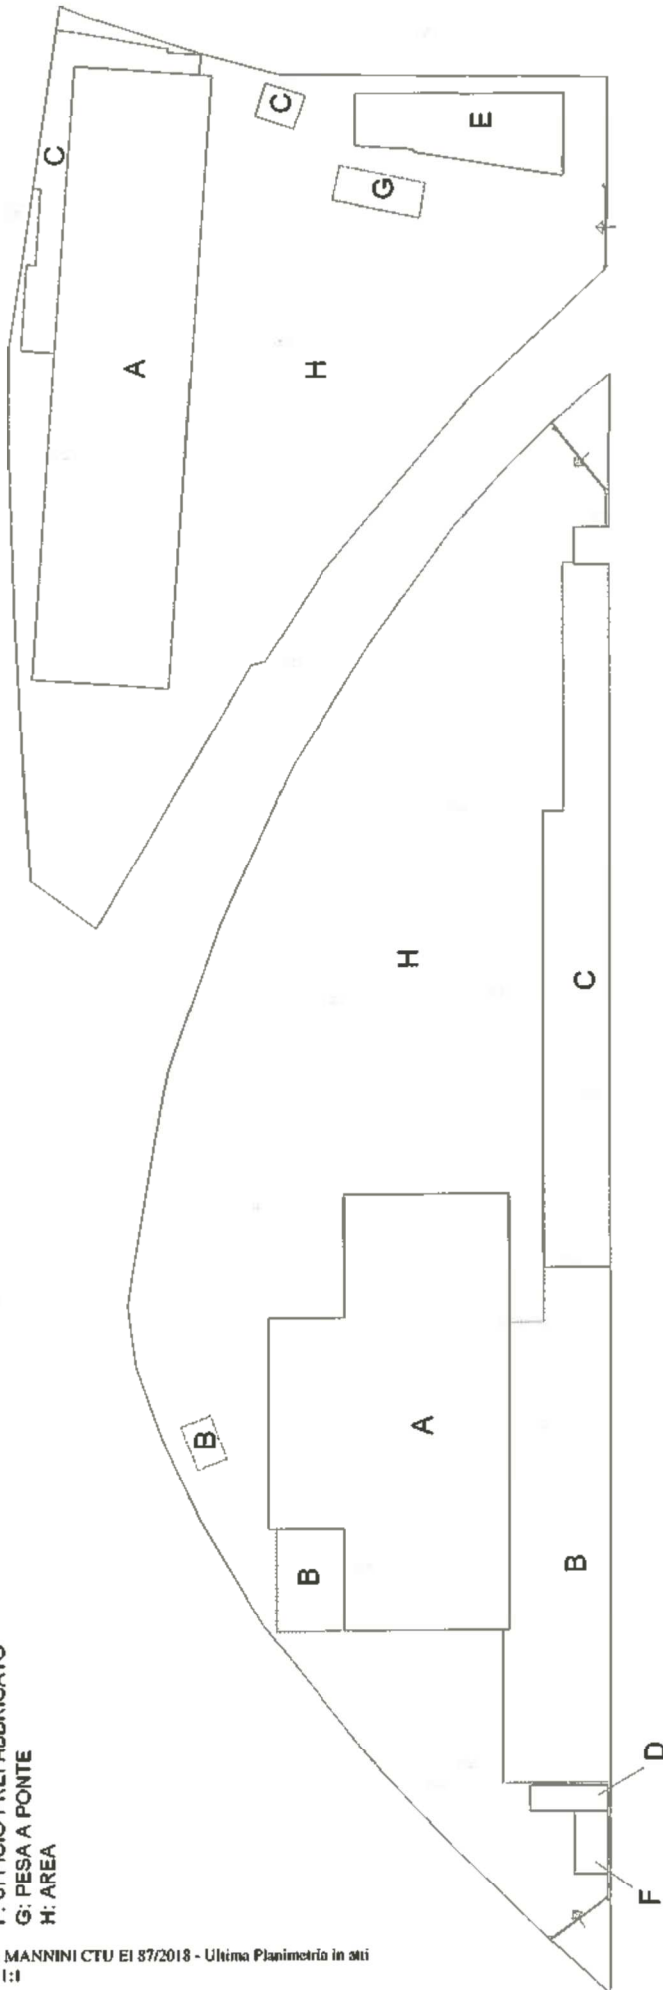

Agenzia del Territorio
CATASTO FABBRICATI
Ufficio provinciale di
Massa

Dichiarazione protocollata n. MS00043574 del 18/05/2012
Planimetria di u.i.u. in Comune di Massa
Via Bordigona


Identificativi Catastali:
Sezione: 110
Foglio: 50
Particella: 50
Subalterno: 3

Compilata da:
Lonzoni Luigi
Iscritto all'albo:
Geometri
Prov. Lucca

Scala 1:500

Scala n. 1

N. 01865

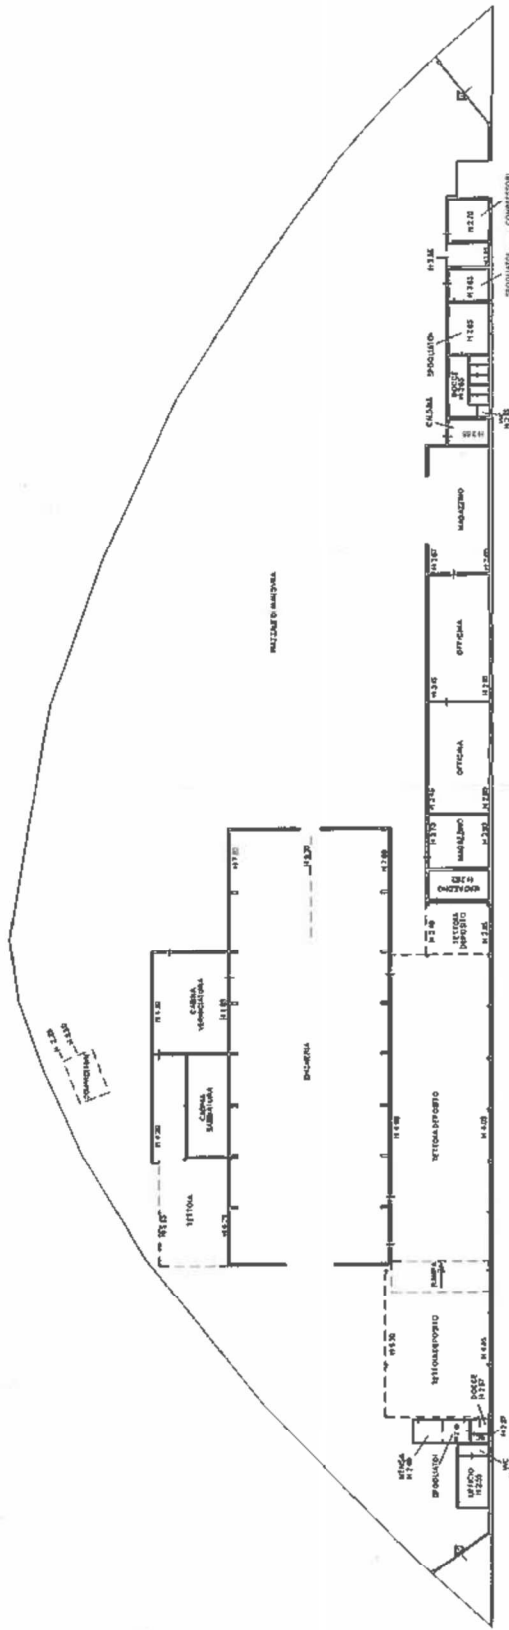

PIANO TERRA



**Agenzia del Territorio
CATASTO FABBRICATI**
Ufficio provinciale di
Massa


Dichiarazione protocollo n. MS0043574 del 18/05/2012
Planimetria di u.i.v. in Comune di Massa
Via Bordigona

Scala 1:500

Identificativi Catastrali:
Sezione:
Foglio: 110
Particella: 54
Subalterno: 1

Compilata da:
Leonori Luigi
Iscritto all'albo:
Geometri
Prov. Lucca

N. 01865

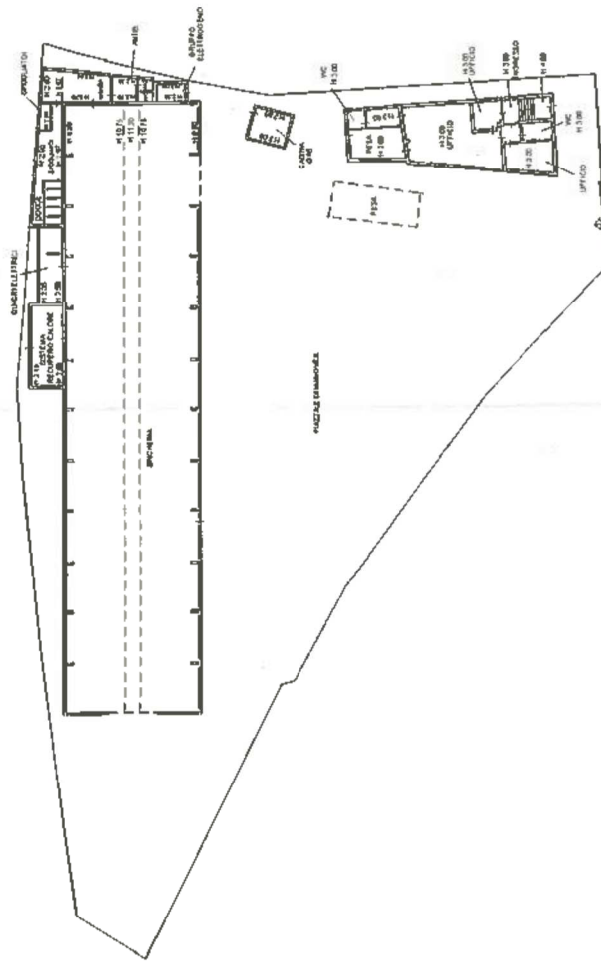

PIANO TERRA

