




MINISTERO DELLE FINANZE  
DIREZIONE GENERALE DEL CATASTO E DEI SERVIZI TECNICI ERARIALI  
**NUOVO CATASTO EDILIZIO URBANO**

Lire  
20

(R. DECRETO-LEGGE 13 APRILE 1938, N. 662)

Planimetria dell'immobile situato nel Comune di Aulla Via Nuova Bondita  
Ditta Società s.r.l.  
Allegata alla dichiarazione presentata all'Ufficio Tecnico Erariale di Massa-Carrara

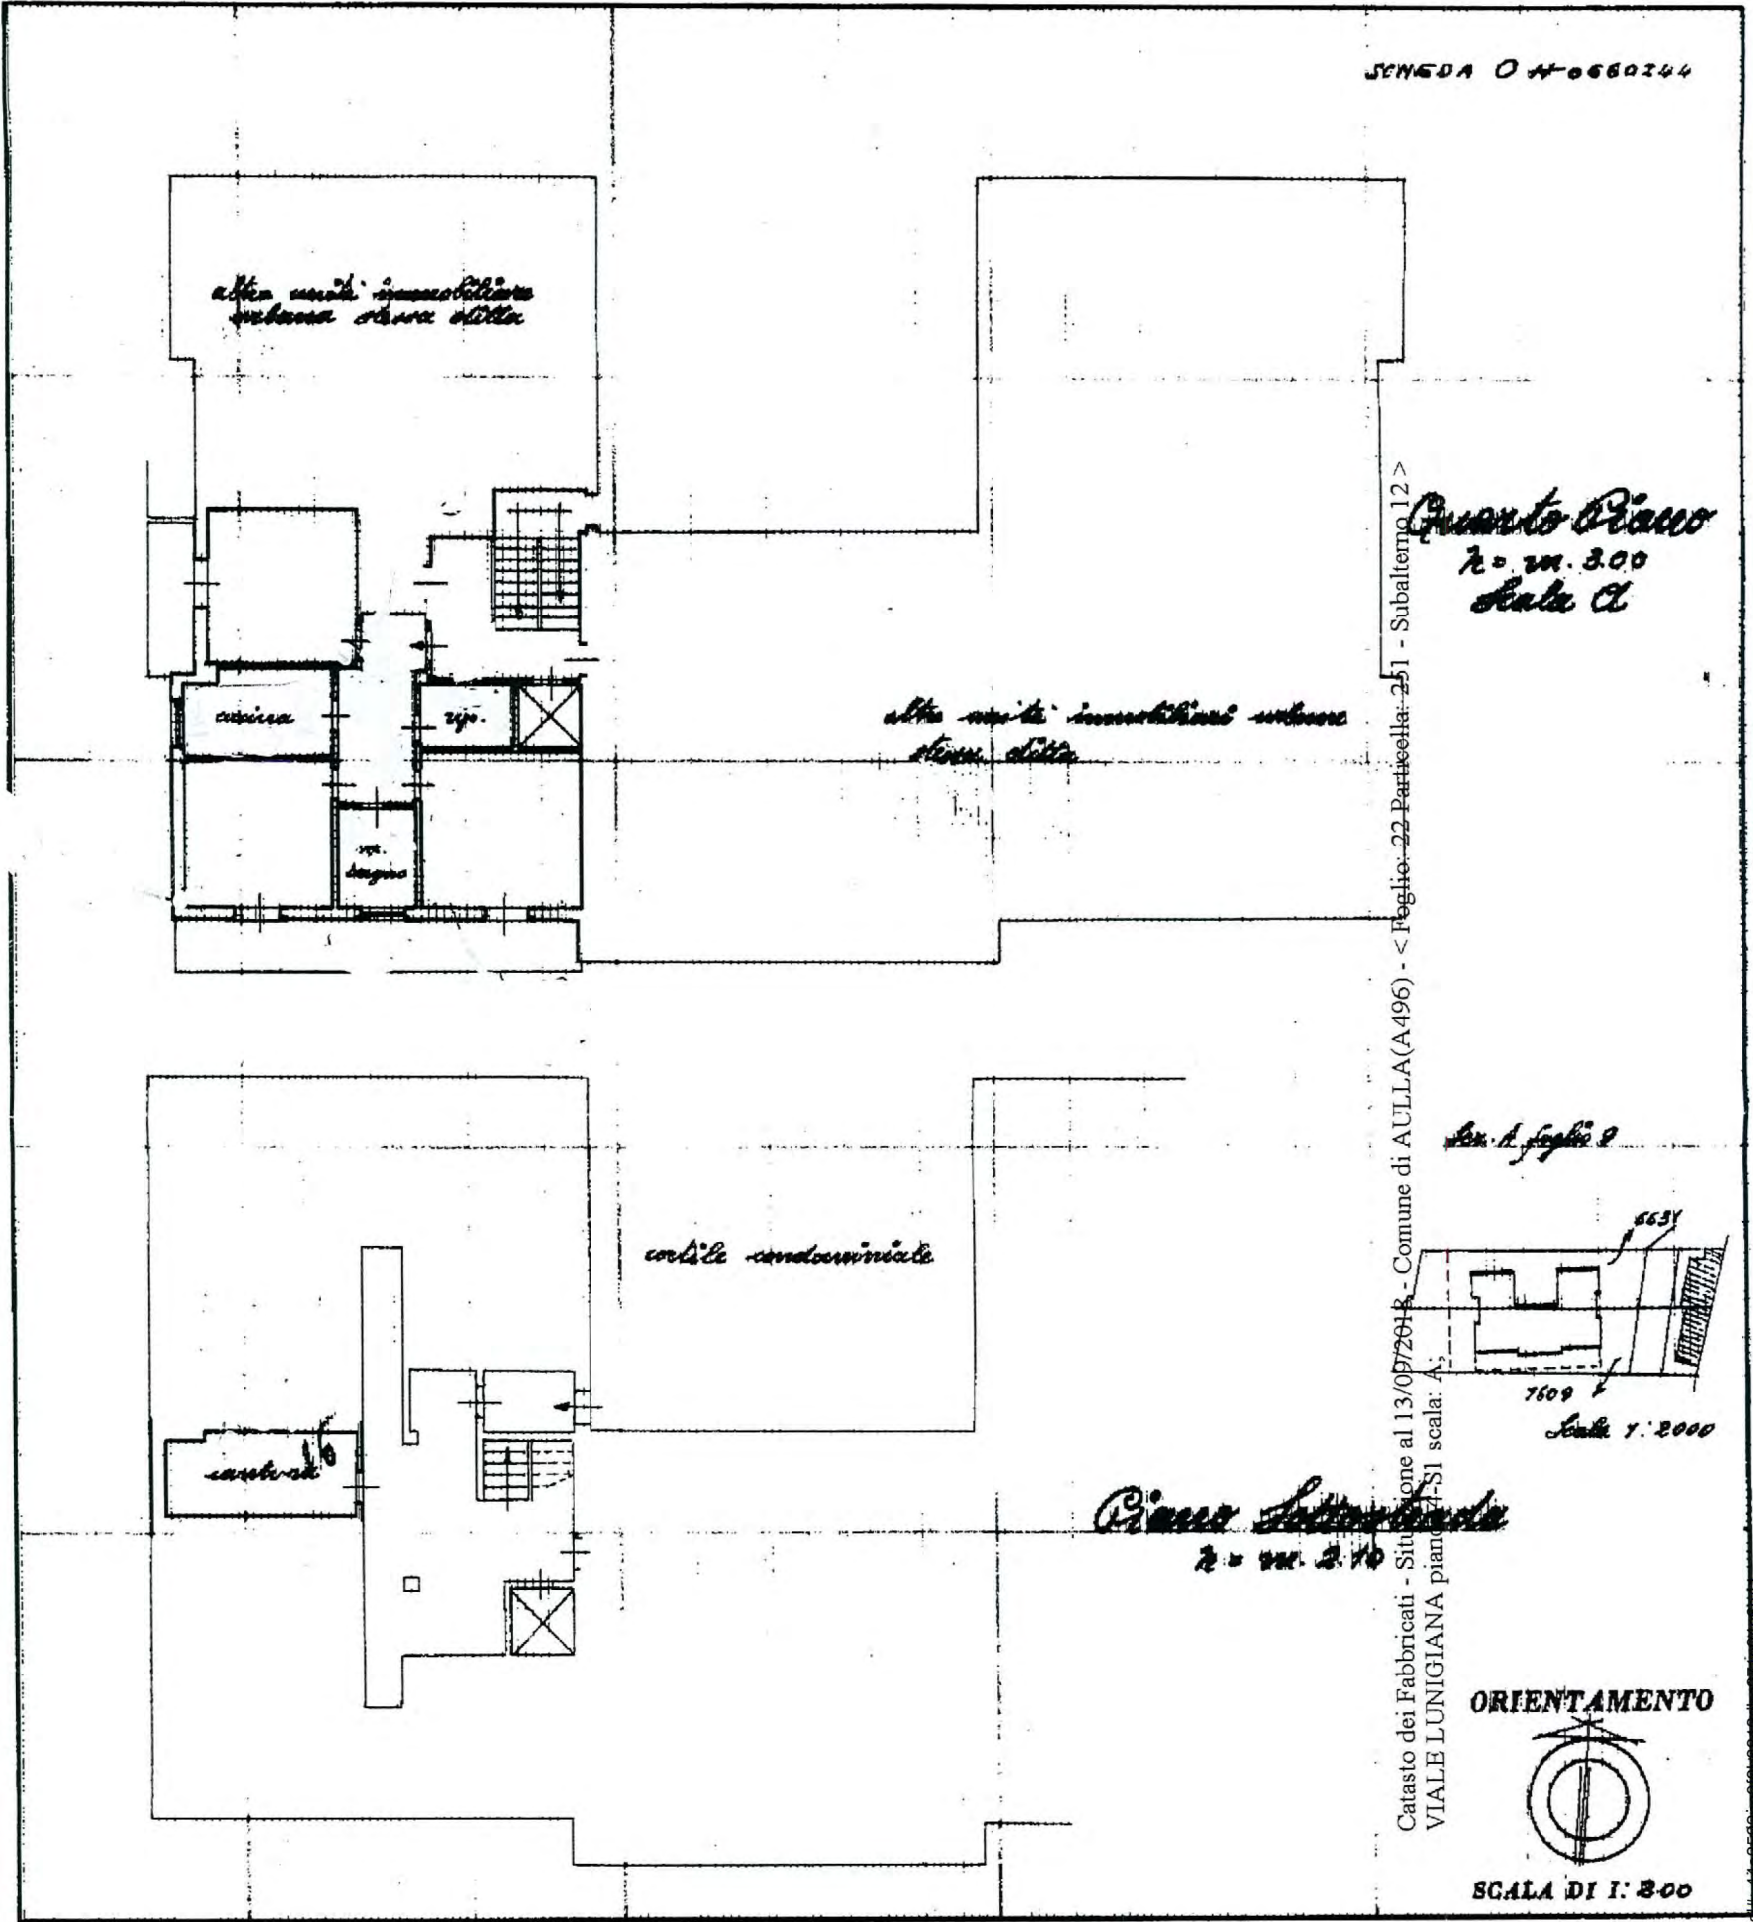

SENEDA 040660244


Quarto Piano  
n. m. 300  
Scala C

Sen. A foglio 2

Catasto dei Fabbricati - Situazione al 13/09/2018 - Comune di AULLA (A496) - < Foglio: 22 Particella: 251 - Subalterno 12 >  
VIALE LUNIGIANA piano I-SI scala: A;

Piano Sottoterra  
n. m. 210

ORIENTAMENTO

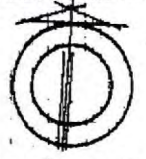

SCALA DI I: 300

SPAZIO RISERVATO PER LE ANNOTAZIONI D'UFFICIO

DATA 26 OTT. 1970  
PROT. N° 499  
F. 92/251/12

Sr  
Sfr

Compilata dal Geometra  
(Titolo, nome e cognome del tecnico)

Iscritto all'Albo del  
della Provincia di Massa

DATA 22 10 1970

Firma: [Signature]

ISTITUTO POMBALICO DELLO STATO