



MINISTERO DELLE FINANZE

DIREZIONE GENERALE DEL CATASTO E DEI SERVIZI TECNICI ERARIALI


NUOVO CATASTO EDILIZIO URBANO

(R. DECRETO-LEGGE 31 APRILE 1980, N. 481)

Lire
50

Immatricolazione dell'immobile situato nel Comune di CARRARA Via W. Muttini

Relata alla dichiarazione presentata all'Ufficio Tecnico Erariale di Massa Carrara

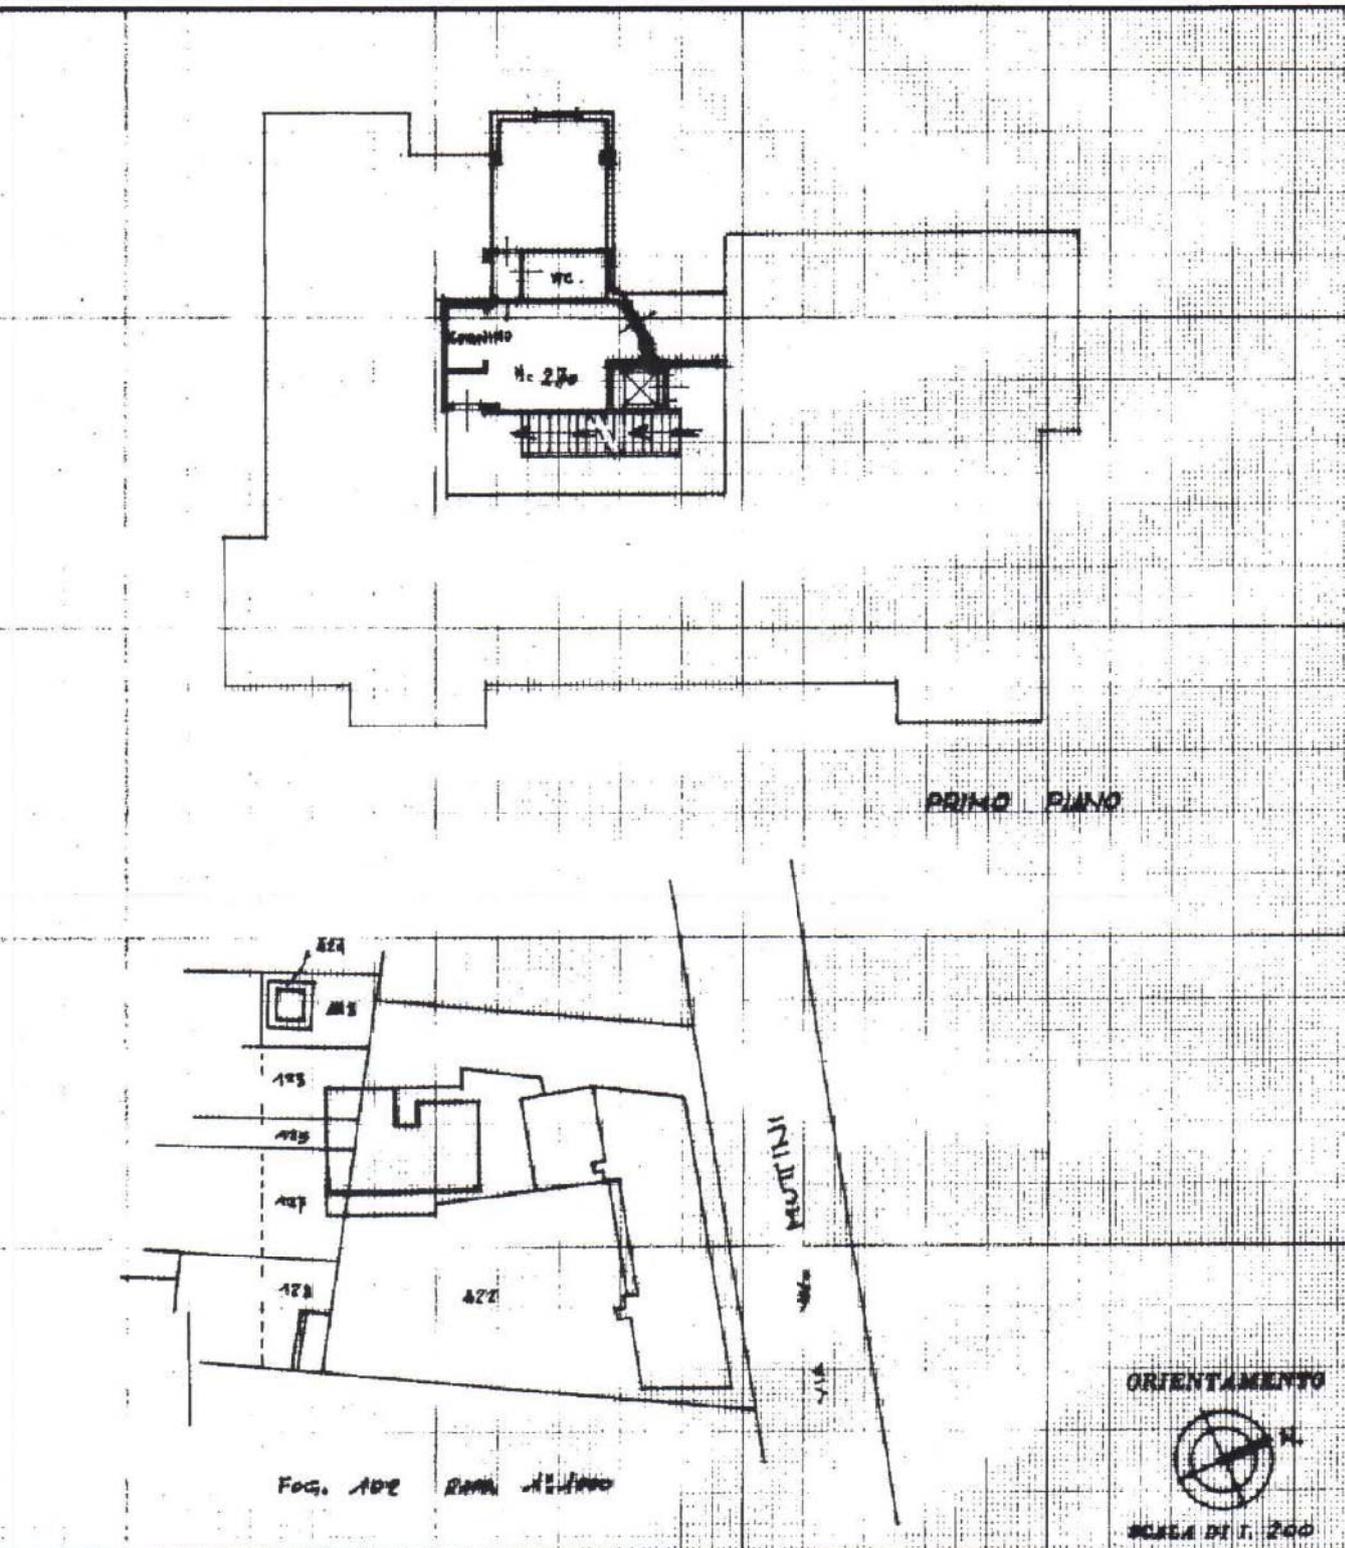

Catasto dei Fabbricati - Situazione al 12/03/2019 - Comune di CARRARA(B832) - < Foglio: 102 Particella: 453 - Subalterno 7 >
VIA WERTER MUTTINI n. 18 piano: 1 interno: 7;

SPAZIO RISERVATO PER LE ANNOTAZIONI D'UFFICIO

24 GIU. 1983
1287

Completato dal ING.
(Titolo, nome e cognome del tecnico)

Ugo Patelli

Inscritto all'Albo degli ingegneri
della Provincia di Bergamo

DATA 10.1.1983

Firma: Ing. UGO PATELLI