


Agenzia delle Entrate
CATASTO FABBRICATI
Ufficio provinciale di Massa

ELABORATO PLANIMETRICO		Compilato da: Pucciarelli Bruno	Iscritto all'albo: Architetti	Prov. Massa	N. 00107
Comune di Aulla	Sezione:	Foglio: 24	Particella: 1826	Protocollo n. MS0039619	del 10/06/2015
Dimostrazione grafica dei subalterni				Tipo Mappale n.	del Scala 1 : 500

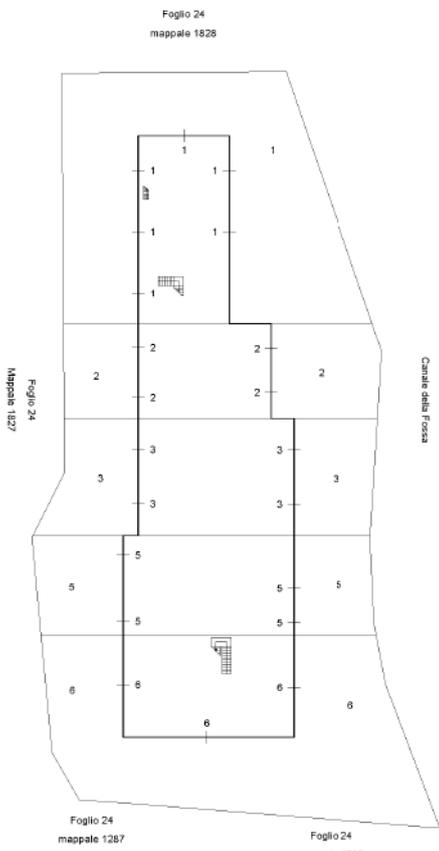

PIANO SOPPALCATO

