

TRIBUNALE DI MASSA  
Procedura di Esecuzione Immobiliare  
N.Gen.Rep. 61/2018

Allegato B  
Visure, Stralci, Planimetrie



**Agenzia del Territorio  
CATASTO FABBRICATI  
Ufficio Provinciale di  
Massa**

Dichiarazione protocollo n. \_\_\_\_\_ del \_\_\_\_\_  
Planimetria di u.i.u. in Comune di Fosdinovo  
Via Celso \_\_\_\_\_ civ. SNC \_\_\_\_\_

Identificativi Catastali:

Sezione:  
Foglio: 36  
Particella: 649  
Subalterno: 2

Compilata da:

Iscritto all'albo:  
Geometri


Prov. La Spezia

N. 848


Scheda n. 1

Scala 1:200

PIANO PRIMO

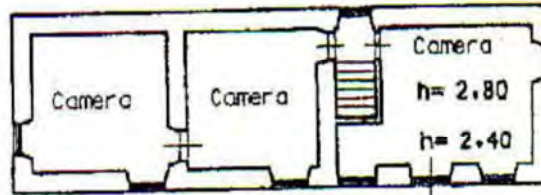

PIANO TERRA

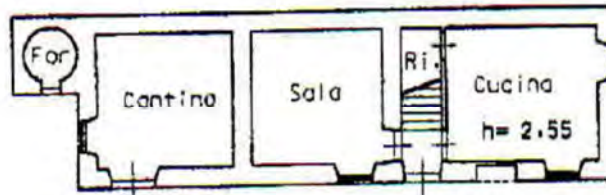

16/07/2002

66608000



**Agenzia del Territorio**  
**CATASTO FABBRICATI**  
Ufficio Provinciale di  
**Massa**

Dichiarazione protocollo n. \_\_\_\_\_ del \_\_\_\_\_  
Planimetria di u.i.u. in Comune di Fosdinovo  
Via Celso \_\_\_\_\_

civ. SNC

Identificativi Catastali:

Sezione:  
Foglio: 36  
Particella: 649  
Subalterno: 3

Compilata da:


Iscritto all'albo:  
Geometri

Prov. La Spezia

N. 848

Scheda n. 1

Scala 1:200

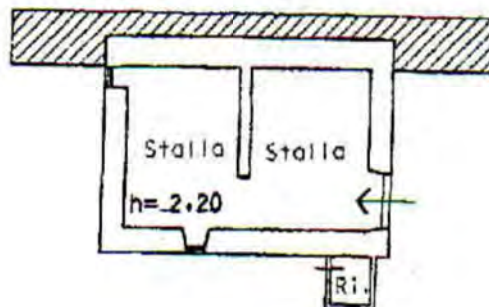

PIANO PRIMO SOTTOSTRADA

16/07/2002

66612000





**Agenzia del Territorio  
CATASTO FABBRICATI  
Ufficio Provinciale di  
Massa**

Dichiarazione protocollo n. \_\_\_\_\_ del \_\_\_\_\_  
Planimetria di u.i.u. in Comune di Fosdinovo  
Via Celso

civ. SNC

**Identificativi Catastali:**

Sezione:  
Foglio: 36  
Particella: 549  
Subalterno: 4

**Compilata da:**


Iscritto all'albo:  
Geometri

Prov. La Spezia

N. 848

Scheda n. 1

Scala 1:200

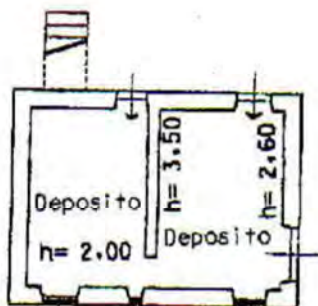

PIANO TERRA

16/07/2002

66615000



**Agenzia del Territorio**  
**CATASTO FABBRICATI**  
**Ufficio Provinciale di**  
**Massa**

Dichiarazione protocollo n. del  
Planimetria di u.i.u. in Comune di Fosdinovo  
Via Celso

civ. SNC

Identificativi Catastali:  
Sezione:  
Foglio: 36  
Particella: 649  
Subalterno: 5

Compilata da:  
Novelli Marco


Iscritto all'albo: *Novelli Marco*  
Geometri

Prov. La Spezia

N. 848

Scheda n. 1

Scala 1:200

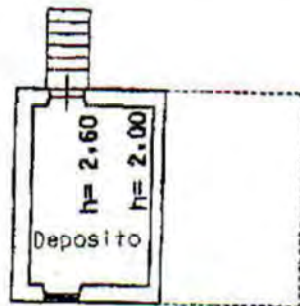

PIANO PRIMO

16/07/2002

66620000



Agenzia del Territorio  
**CATASTO FABBRICATI**  
Ufficio Provinciale di  
Massa

<b>ELABORATO PLANIMETRICO</b>	
Compilato da:	
Iscritto all'albo: Geometri	
Prov. La Spezia	N. 848

Comune di Fosdinovo	Protocollo n. 10948	del 07/02/2002
Sezione: Foglio: 36 Particella: 649	Tipo Mappale n. 7650	del 28/01/2002
Dimostrazione grafica dei subalterni		Scala 1 : 500

