

ELABORATO PLANIMETRICO

**Agenzia del Territorio
CATASTO FABBRICATI
Ufficio Provinciale di
Massa**

Compilato da:
Balducci Enrico
Iscritto all'albo:
Geometri
Prov. Massa N. 733

Comune di Massa

Protocollo n. MS0077560 del 07/09/2012


Sezione: Foglio: 145

Particella: 531


Tipo Mappale n. del

Dimostrazione grafica dei subalterni

Scala 1 : 500

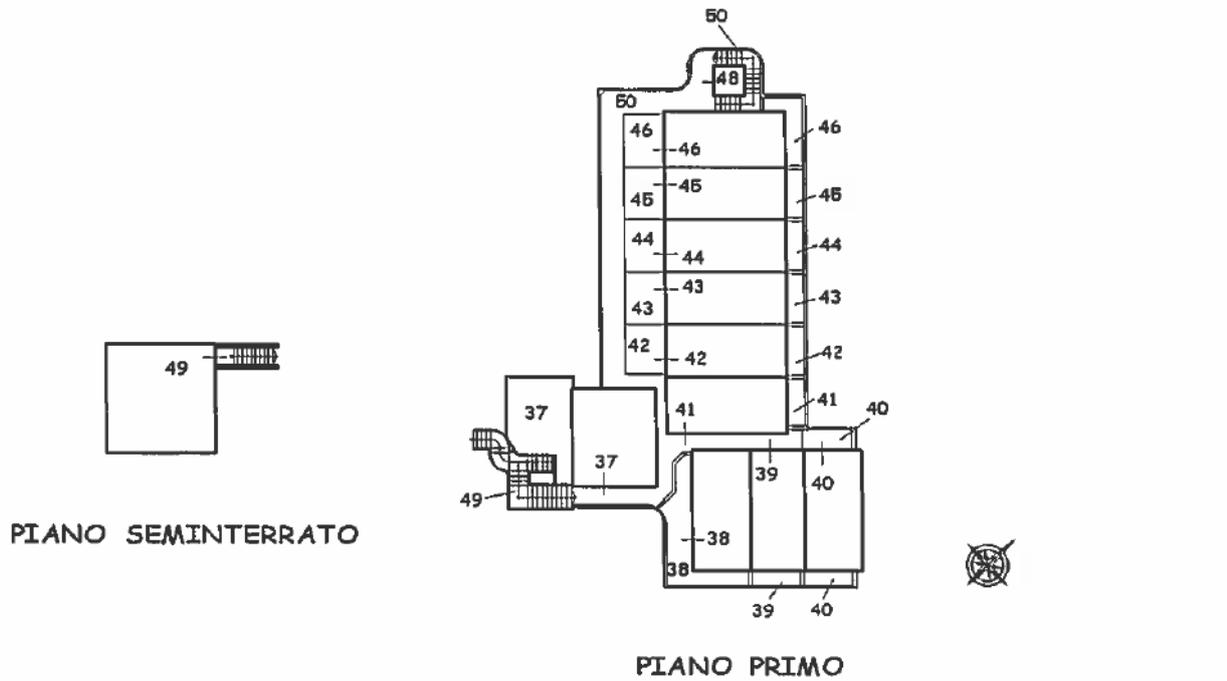

MAPPALE 295

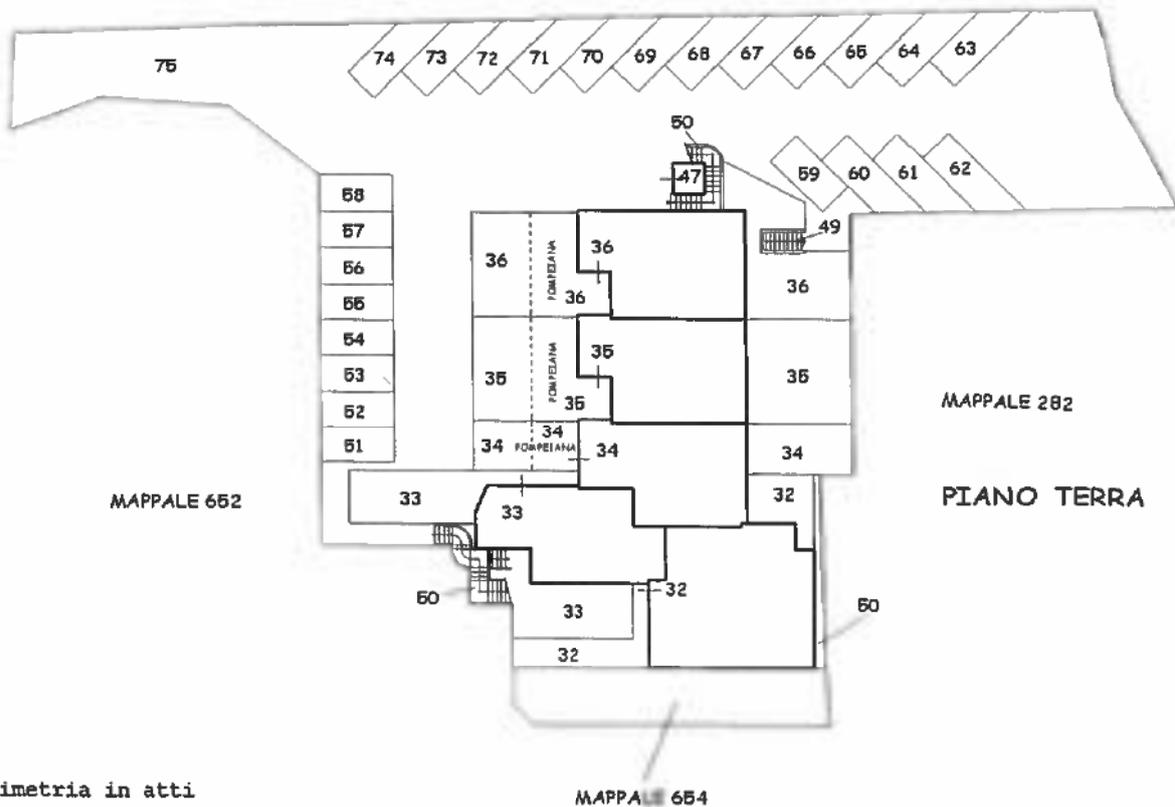

Ultima Planimetria in atti

Catasto dei fabbricati - situazione al 11/01/2018 - Comune di MASSA(F023) - < Foglio: 145 Particella: 531 - Elaborato planimetrico

**Agenzia del Territorio
CATASTO FABBRICATI
Ufficio Provinciale di
Massa**

Dichiarazione protocollo n. MS0077560 del 07/09/2012

Planimetria di u.i.u. in Comune di Massa

Via Marcello Garosi (marina Di Massa)

civ. 49

Identificativi Catastali:

Sezione:

Foglio: 145

Particella: 531

Subalterno: 51

Compilata da:

Balducci Enrico

Iscritto all'albo:

Geometri

Prov. Massa

N. 733

Scheda n. 1

Scala 1:200

ALTRE U.I.U.

POSTO AUTO



PIANO TERRA

Catasto dei Fabbricati - Situazione al 11/01/2018 - Comune di MASSA(P023) - < Foglio 145 Particella: 531 - Subalterno 51 ->
VIA MARCELLO GAROSI n. 49 piano: T;

Ultima Planimetria in atti

Data: 11/01/2018 - n. MS0001529 - Richiedente MANNINI ING. SARA PROT ASP 29328/17 CTU TRIB MASSA EI 87/17

Fot.schede: 1 - Formato di acq.: A4(210x297) - Fatt. di scala: 1:1

**Agenzia del Territorio
CATASTO FABBRICATI
Ufficio Provinciale di
Massa**

Dichiarazione protocollo n. MS0077560 del 07/09/2012

Planimetria di u.i.u. in Comune di Massa

Via Marcello Garosi (marina Di Massa)

civ. 49

Identificativi Catastali:

Sezione:

Foglio: 145

Particella: 531

Subalterno: 52

Compilata da:

Balducci Enrico

Iscritto all'albo:

Geometri

Prov. Massa

N. 733

Scheda n. 1

Scala 1:200



PIANO TERRA

Catasto dei Fabbricati - Situazione al 11/01/2018 - Comune di MASSA(P023) - < Foglio 145 Particella 531 - Subalterno 52 >
VIA MARCELLO GAROSI n. 49 piano: T;

Ultima Planimetria in atti

Data: 11/01/2018 - n. MS0001530 - Richiedente MANNINI ING. SARA PROT ASP 29328 17 CTU TRIB MASSA EI 87 17
Tot.schede: 1 - Formato di acq.: A4(210x297) - Fatt. di scala: 1:1

**Agenzia del Territorio
CATASTO FABBRICATI
Ufficio Provinciale di
Massa**

Dichiarazione protocollo n. MS0077560 del 07/09/2012

Planimetria di u.i.u. in Comune di Massa

Via Marcello Garosi (marina Di Massa)

civ. 49

Identificativi Catastali:

Sezione:

Foglio: 145

Particella: 531

Subalterno: 53

Compilata da:

Balducci Enrico

Isoritto all'albo:

Geometri

Prov. Massa

N. 733

Scheda n. 1

Scala 1:200



PIANO TERRA

Catasto dei Fabbricati - Situazione al 11/01/2018 - Comune di MASSA (F023) - < Foglio 145 Particella 531 - Subalterno 53 >
VIA MARCELLO GAROSI n. 49 piano: I;

Ultima Planimetria in atti

Data: 11/01/2018 - n. MS0001531 - Richiedente MANNINI ING. SARA PROT ASP 29328 17 CTU TRIB MASSA EI 87 17
Tot.schede: 1 - Formato di acq.: A4(210x297) - Fatt. di scala: 1:1

**Agenzia del Territorio
CATASTO FABBRICATI
Ufficio Provinciale di
Massa**

Dichiarazione protocollo n. MS0077560 del 07/09/2012

Planimetria di u.i.u. in Comune di Massa

Via Marcello Garosi (marina Di Massa)

civ. 49

Identificativi Catastali:

Sezione:

Foglio: 145

Particella: 531

Subalterno: 54

Compilata da:

Balducci Enrico

Iscritto all'albo:

Geometri

Prov. Massa

N. 733

Scheda n. 1

Scala 1:200



PIANO TERRA

Catasto dei Fabbricati - Situazione al 11/01/2018 - Comune di MASSA (F023) - < Foglio 145 Particella: 531 - Subalterno 54 >
VIA MARCELLO GAROSI n. 49 piano: T,

Ultima Planimetria in atti

Data: 11/01/2018 - n. MS0001532 - Richiedente MANNINI ING. SARA PROT ASP 29328 17 CTU TRIB MASSA EI 87 17

Fot.schede: 1 - Formato di acq.: A4(210x297) - Fatt. di scala: 1:1

**Agenzia del Territorio
CATASTO FABBRICATI
Ufficio Provinciale di
Massa**

Dichiarazione protocollo n. MS0077560 del 07/09/2012

Planimetria di u.i.u. in Comune di Massa

Via Marcello Garosi (marina Di Massa)

civ. 49

Identificativi Catastali:

Sezione:

Foglio: 145

Particella: 531

Subalterno: 55

Compilata da:

Balducci Enrico

Iscritto all'albo:

Geometri

Prov. Massa

N. 733

Scheda n. 1

Scala 1:200

ALTRE U.I.U.

POSTO AUTO

ALTRE U.I.U.



PIANO TERRA

Catasto dei fabbricati - Situazione al 11/01/2018 - Comune di MASSA (F023) - < Foglio 145 Particella 531 - Subalterno 55 >
VIA MARCELLO GAROSI n. 49 piano: 1;

Ultima Planimetria in atti

Data: 11/01/2018 - n. MS0001533 - Richiedente MANNINI ING. SARA PROT ASP 29328 17 CTU TRIB MASSA EI 87 17

Fot.schede: 1 Formato di acq.: A4(210x297) Fatt. di scala: 1:1

**Agenzia del Territorio
CATASTO FABBRICATI
Ufficio Provinciale di
Massa**

Dichiarazione protocollo n. MS0077560 del 07/09/2012

Planimetria di u.i.u. in Comune di Massa

Via Marcello Garosi (marina Di Massa)

civ. 49

Identificativi Catastali:

Sezione:

Foglio: 145

Particella: 531

Subalterno: 56

Compilata da:

Balducci Enrico

Iscritte all'albo:

Geometri

Prov. Massa

N. 733

Scheda n. 1

Scala 1:200



PIANO TERRA

Catasto dei Fabbricati - Situazione al 11/01/2018 - Comune di MASSA (F023) - < Foglio 145 Particella: 531 - Subalterno 56 >
VIA MARCELLO GAROSI n. 49 piano: 1;

Ultima Planimetria in atti

Data: 11/01/2018 - n. MS0001534 - Richiedente MANNINI ING. SARA PROT ASP 29328 17 CTU TRIB MASSA EI 87 17

Fot.schede: 1 Formato di acq.: A4(210x297) Fatt. di scala: 1:1

**Agenzia del Territorio
CATASTO FABBRICATI
Ufficio Provinciale di
Massa**

Dichiarazione protocollo n. MS00 560 del 07/09/2012

Planimetria di u.i.u. in Comune di Massa

Via Marcello Garosi (marina Di Massa)

civ. 49

Identificativi Catastali:

Sezione:

Foglio: 145

Particella: 531

Subalterno: 57

Compilata da:

Balducci Enrico

Iscritto all'albo:

Geometri

Prov. Massa

N. 733

Scheda n. 1

Scala 1:200



PIANO TERRA

Catasto dei fabbricati - Situazione al 1/1/2017/2018 - Comune di MASSA (F023) - < Foglio 145 Particella: 531 - Subalterno 57 >
VIA MARCELLO GAROSI n. 49 piano: 1;

Ultima Planimetria in atti

Data: 11/01/2018 - n. MS0001535 - Richiedente MANNINI ING. SARA PROT ASP 29328 17 CTU TRIB MASSA EI 87 17
Tot.schede: 1 - Formato di acq.: A4(210x297) - Fatt. di scala: 1:1

**Agenzia del Territorio
CATASTO FABBRICATI
Ufficio Provinciale di
Massa**

Dichiarazione protocollo n. MS0077560 del 07/09/2012

Planimetria di u.i.u. in Comune di Massa

Via Marcello Garosi (marina Di Massa)

civ. 49

Identificativi Catastali:

Sezione:

Foglio: 145

Particella: 531

Subalterno: 58

Compilata da:

Balducci Enrico

Iscritto all'albo:

Geometri

Prov. Massa

N. 733

Scheda n. 1

Scala 1:200

POSTO AUTO

ALTRE U.I.U.



PIANO TERRA

Catasto dei Fabbricati - Situazione al 11/01/2018 - Comune di MASSA (F023) - < Foglio 145 Particella: 531 - Subalterno 58 >
VIA MARCELLO GAROSI n. 49 piano: T;

Ultima Planimetria in atti

Data: 11/01/2018 - n. MS0001536 - Richiedente MANNINI ING. SARA PROT ASP 29328 17 CTU TRIB MASSA EI 87 17

Tot.schede: 1 - Formato di acq.: A4(210x297) - Fatt. di scala: 1:1

**Agenzia del Territorio
CATASTO FABBRICATI
Ufficio Provinciale di
Massa**

Dichiarazione protocollo n. MS001537 del 07/09/2012

Planimetria di u.i.u. in Comune di Massa

Via Marcello Garosi (marina Di Massa)

civ. 49

Identificativi Catastali:

Sezione:
Foglio: 145
Particella: 531
Subalterno: 59

Compilata da:
Balducci Enrico

Iscritto all'albo:
Geometri

Prov. Massa

N. 733

Scheda n. 1

Scala 1:200



PIANO TERRA



Catasto dei Fabbricati - Situazione al 11/01/2018 - Comune di MASSA (F023) - < Foglio 145 Particella: 531 - Subalterno 59 >
VIA MARCELLO GAROSI n. 49 piano: 1;

Ultima Planimetria in atti

Data: 11/01/2018 - n. MS0001537 - Richiedente MANNINI ING. SARA PROT ASP 29328 17 CTU TRIB MASSA EI 87 17

Fot.schede: 1 - Formato di acq.: A4(210x297) - Fatt. di scala: 1:1

**Agenzia del Territorio
CATASTO FABBRICATI
Ufficio Provinciale di
Massa**

Dichiarazione protocollo n. MS001560 del 07/09/2012

Planimetria di u.i.u. in Comune di Massa

Via Marcello Garosi (marina Di Massa)

civ. 49

Identificativi Catastali:

Sezione:
Foglio: 145
Particella: 531
Subalterno: 60

Compilata da:
Balducci Enrico

Iscritto all'albo:
Geometri

Prov. Massa

N. 733

Scheda n. 1

Scala 1:200



PIANO TERRA



Catasto dei Fabbricati - Situazione al 11/01/2018 - Comune di MASSA (F023) - < Foglio 145 Particella: 531 - Subalterno 60 >
VIA MARCELLO GAROSI n. 49 piano: 1;

Ultima Planimetria in atti

Data: 11/01/2018 - n. MS0001538 - Richiedente MANNINI ING. SARA PROT ASP 29328 17 CTU TRIB MASSA EI 87 17

Fot.schede: 1 - Formato di acq.: A4(210x297) - Fatt. di scala: 1:1

**Agenzia del Territorio
CATASTO FABBRICATI
Ufficio Provinciale di
Massa**

Dichiarazione protocollo n. MS001560 del 07/09/2012

Planimetria di u.i.u. in Comune di Massa

Via Marcello Garosi (marina Di Massa)

civ. 49

Identificativi Catastali:

Sezione:

Foglio: 145

Particella: 531

Subalterno: 61

Compilata da:

Balducci Enrico

Iscritto all'albo:


Geometri

Prov. Massa

N. 733

Scheda n. 1

Scala 1:200

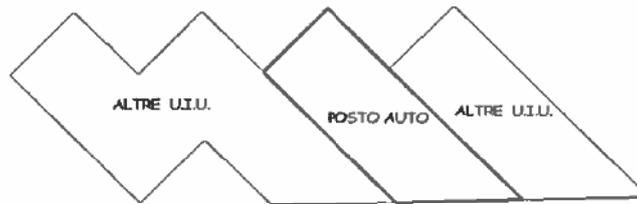

PIANO TERRA



Catasto dei Fabbricati - Situazione al 11/01/2018 - Comune di MASSA (F023) - < Foglio 145 Particella 531 - Subalterno 61 ->
VIA MARCELLO GAROSI n. 49 piano: 1;

Ultima Planimetria in atti

Data: 11/01/2018 - n. MS0001539 - Richiedente MANNINI ING. SARA PROT ASP 29328 17 CTU TRIB MASSA EI 87 17
Tot.schede: 1 - Formato di acq.: A4(210x297) - Fatt. di scala: 1:1

**Agenzia del Territorio
CATASTO FABBRICATI
Ufficio Provinciale di
Massa**

Dichiarazione protocollo n. MS00 560 del 07/09/2012

Planimetria di u.i.u. in Comune di Massa

Via Marcello Garosi (marina Di Massa)

civ. 49

Identificativi Catastali:

Sezione:

Foglio: 145

Particella: 531

Subalterno: 62

Compilata da:

Balducci Enrico

Iscritto all'albo:

Geometri

Prov. Massa

N. 733

Scheda n. 1

Scala 1:200



PIANO TERRA



Calasto dei fabbricati - Situazione al 11/01/2018 - Comune di MASSA(F023) - < Foglio 145 Particella: 531 - Subalterno 62 >
VIA MARCELLO GAROSI n. 49 piano: 1;

Ultima Planimetria in atti

Data: 11/01/2018 - n. MS0001540 - Richiedente MANNINI ING. SARA PROT ASP 29328 17 CTU TRIB MASSA EI 87 17

Fot.sehede: 1 - Formato di acq.: A4(210x297) - Fatt. di scala: 1:1

**Agenzia del Territorio
CATASTO FABBRICATI
Ufficio Provinciale di
Massa**

Dichiarazione protocollo n. MS00 560 del 07/09/2012

Planimetria di u.i.u. in Comune di Massa

Via Marcello Garosi (marina Di Massa)

civ. 49

Identificativi Catastali:

Sezione:

Foglio: 145

Particella: 531

Subalterno: 63

Compilata da:

Balducci Enrico

Iscritto all'albo:

Geometri

Prov. Massa

N. 733

Scheda n. 1

Scala 1:200

Catasto dei Fabbricati - Situazione al 11/01/2018 - Comune di MASSA (F023) - < Foglio 145 Particella: 531 - Subalterno 63 >
VIA MARCELLO GAROSI n. 49 piano: I;

VIA MARCELLO GAROSI n. 49 piano: I;

Ultima Planimetria in atti

Data: 11/01/2018 - n. MS0001541 - Richiedente MANNINI ING. SARA PROT ASP 29328 17 CTU TRIB MASSA EI 87 17

Fot.schede: 1 - Formato di acq.: A4(210x297) - Fatt. di scala: 1:1

POSTO AUTO

ALTRE U.I.U.

PIANO TERRA



**Agenzia del Territorio
CATASTO FABBRICATI
Ufficio Provinciale di
Massa**

Dichiarazione protocollo n. MS00 560 del 07/09/2012

Planimetria di u.i.u. in Comune di Massa

Via Marcello Garosi (marina Di Massa)

civ. 49

Identificativi Catastali:

Sezione:

Foglio: 145

Particella: 531

Subalterno: 64

Compilata da:

Balducci Enrico

Iscritto all'albo:

Geometri

Prov. Massa

N. 733

Scheda n. 1

Scala 1:200

Catasto dei Fabbricati - Situazione al 11/01/2018 - Comune di MASSA (F023) - < Foglio 145 Particella: 531 - Subalterno 64 >
VIA MARCELLO GAROSI n. 49 piano: T;

Ultima Planimetria in atti

Data: 11/01/2018 - n. MS0001542 - Richiedente MANNINI ING. SARA PROT ASP 29328 17 CTU TRIB MASSA EI 87 17
Tot.schede: 1 Formato di acq.: A4(210x297) Fatt. di scala: 1:1

ALTRE U.I.U.

POSTO AUTO

ALTRE U.I.U.



PIANO TERRA

**Agenzia del Territorio
CATASTO FABBRICATI
Ufficio Provinciale di
Massa**

Dichiarazione protocollo n. MS001560 del 07/09/2012

Planimetria di u.i.u. in Comune di Massa

Via Marcello Garosi (marina Di Massa)

civ. 49

Identificativi Catastali:

Sezione:
Foglio: 145
Particella: 531
Subalterno: 65

Compilata da:
Balducci Enrico

Iscritto all'albo:
Geometri

Prov. Massa

N. 733

Scheda n. 1

Scala 1:200

Catasto dei Fabbricati - Situazione al 11/01/2018 - Comune di MASSA (F023) - < Foglio 145 Particella: 531 - Subalterno 65 >
VIA MARCELLO GAROSI n. 49 piano: T;

Ultima Planimetria in atti

Data: 11/01/2018 - n. MS0001543 - Richiedente MANNINI ING. SARA PROT ASP 29328 17 CTU TRIB MASSA EI 87 17
Tot. schede: 1 - Formato di acq.: A4(210x297) - Fatt. di scala: 1:1

ALTRE U.I.U.

POSTO AUTO

ALTRE U.I.U.



PIANO TERRA

**Agenzia del Territorio
CATASTO FABBRICATI
Ufficio Provinciale di
Massa**

Dichiarazione protocollo n. MS0077560 del 07/09/2012

Planimetria di u.i.u. in Comune di Massa

Via Marcello Garosi (marina Di Massa)

civ. 49

Identificativi Catastali:

Sezione:

Foglio: 145

Particella: 531

Subalterno: 66

Compilata da:
Balducci Enrico

Iscritto all'albo:
Geometri

Prov. Massa

N. 733

Scheda n. 1

Scala 1:200

Catasto dei Fabbricati - Situazione al 11/01/2018 - Comune di MASSA(P023) - < Foglio 145 Particella 531 - Subalterno 66 >
VIA MARCELLO GAROSI n. 49 piano: T;

Ultima Planimetria in atti

Data: 11/01/2018 - n. MS0001544 - Richiedente MANNINI ING. SARA PROT ASP 29328/17 CTU TRIB MASSA EI 87/17
Tot.schede: 1 - Formato di acq.: A4(210x297) - Fatt. di scala: 1:1

ALTRE U.I.U.

POSTO AUTO

ALTRE U.I.U.



PIANO TERRA

**Agenzia del Territorio
CATASTO FABBRICATI
Ufficio Provinciale di
Massa**

Dichiarazione protocollo n. MS0077560 del 07/09/2012

Planimetria di u.i.u. in Comune di Massa

Via Marcello Garosi (marina Di Massa)

civ. 49

Identificativi Catastali:

Sezione:

Foglio: 145

Particella: 531

Subalterno: 67

Compilata da:
Balducci Enrico

Iscritto all'albo:
Geometri

Prov. Massa

N. 733

Scheda n. 1

Scala 1:200

Catasto dei Fabbricati - Situazione al 11/01/2018 - Comune di MASSA (P023) - < Foglio 145 Particella: 531 - Subalterno 67 >
VIA MARCELLO GAROSI n. 49 piano: T,

Ultima Planimetria in atti

Data: 11/01/2018 - n. MS0001545 - Richiedente MANNINI ING. SARA PROT ASP 29328/17 CTU TRIB MASSA EI 87/17

Fot.schede: 1 - Formato di acq.: A4(210x297) - Fatt. di scala: 1:1

ALTRE U.I.U.

POSTO AUTO

ALTRE U.I.U.



PIANO TERRA

**Agenzia del Territorio
CATASTO FABBRICATI
Ufficio Provinciale di
Massa**

Dichiarazione protocollo n. MS0077560 del 07/09/2012

Planimetria di u.i.u. in Comune di Massa

Via Marcello Garosi (marina Di Massa)

civ. 49

Identificativi Catastali:

Sezione:

Foglio: 145

Particella: 531

Subalterno: 68

Compilata da:

Balducci Enrico

Iscritto all'albo:

Geometri

Prov. Massa

N. 733

Scheda n. 1

Scala 1:200

Catasto dei Fabbricati - Situazione al 11/01/2018 - Comune di MASSA (F023) - < Foglio 145 Particella: 531 - Subalterno 68 >
VIA MARCELLO GAROSI n. 49 piano T,

Ultima Planimetria in atti

Data: 11/01/2018 - n. MS0001546 - Richiedente MANNINI ING. SARA PROT ASP 29328 17 CTU TRIB MASSA EI 87 17

Fot.schede: 1 - Formato di acq.: A4(210x297) - Fatt. di scala: 1:1

ALTRE U.I.U.

POSTO AUTO

ALTRE U.I.



PIANO TERRA

**Agenzia del Territorio
CATASTO FABBRICATI
Ufficio Provinciale di
Massa**

Dichiarazione protocollo n. MS0077560 del 07/09/2012

Planimetria di u.i.u. in Comune di Massa

Via Marcello Garosi (marina Di Massa)

civ. 49

Identificativi Catastali:

Sezione:
Foglio: 145
Particella: 531
Subalterno: 69

Compilata da:
Balducci Enrico
Iscritto all'albo:
Geometri

Prov. Massa

N. 733

Scheda n. 1

Scala 1:200

Catasto dei Fabbricati - Situazione al 11/01/2018 - Comune di MASSA (F023) - < Foglio 145 Particella 531 - Subalterno 69 >
VIA MARCELLO GAROSI n. 49 piano: T;

Ultima Planimetria in atti

Data: 11/01/2018 - n. MS0001547 - Richiedente MANNINI ING. SARA PROT ASP 29328 17 CTU TRIB MASSA EI 87/17

Fot.schede: 1 - Formato di acq.: A4(210x297) - Fatt. di scala: 1:1

ALTRE U.I.U.

POSTO AUTO

ALTRE U.I.U.



PIANO TERRA

**Agenzia del Territorio
CATASTO FABBRICATI
Ufficio Provinciale di
Massa**

Dichiarazione protocollo n. MS0077560 del 07/09/2012

Planimetria di u.i.u. in Comune di Massa

Via Marcello Garosi (marina Di Massa)

civ. 49

Identificativi Catastali:

Sezione:

Foglio: 145

Particella: 531

Subalterno: 70

Compilata da:

Balducci Enrico

Iscritto all'albo:

Geometri

Prov. Massa

N. 733

Scheda n. 1

Scala 1:200

Catasto dei Fabbricati - Situazione al 11/01/2018 - Comune di MASSA (P023) - < Foglio 145 Particella: 531 - Subalterno 70 >
VIA MARCELLO GAROSI n. 49 piano: I;

Ultima Planimetria in atti

Data: 11/01/2018 - n. MS0001548 - Richiedente MANNINI ING. SARA PROT ASP 29328/17 CTU TRIB MASSA EI 87/17

Tot.schede: 1 - Formato di acq.: A4(210x297) - Fatt. di scala: 1:1

ALTRE U.I.U.

POSTO AUTO

ALTRE U.I.U.



PIANO TERRA

**Agenzia del Territorio
CATASTO FABBRICATI
Ufficio Provinciale di
Massa**

Dichiarazione protocollo n. MS0077560 del 07/09/2012

Planimetria di u.i.u. in Comune di Massa

Via Marcello Garosi (marina Di Massa)

civ. 49

Identificativi Catastali:

Sezione:

Foglio: 145

Particella: 531

Subalterno: 71

Compilata da:

Balducci Enrico

Iscritto all'albo:
Geometri

Prov. Massa

N. 733

Scheda n. 1

Scala 1:200

Catasto dei Fabbricati - Situazione al 11/01/2018 - Comune di MASSA (F023) - < Foglio 145 Particella 531 - Subalterno 71 >
VIA MARCELLO GAROSI n. 49 piano: T;

Ultima Planimetria in atti

Data: 11/01/2018 - n. MS0001549 - Richiedente MANNINI ING. SARA PROT ASP 29328/17 CTU TRIB MASSA EI 87/17

Fot.schede: 1 - Formato di acq.: A4(210x297) - Fatt. di scala: 1:1

ALTRE U.I.U.

POSTO AUTO

ALTRE U.I.U.



PIANO TERRA

**Agenzia del Territorio
CATASTO FABBRICATI
Ufficio Provinciale di
Massa**

Dichiarazione protocollo n. MS0077560 del 07/09/2012

Planimetria di u.i.u. in Comune di Massa

Via Marcello Garosi (marina Di Massa)

civ. 49

Identificativi Catastali:

Sezione:

Foglio: 145

Particella: 531

Subalterno: 72

Compilata da:

Balducci Enrico

Isritto all'albo:

Geometri

Prov. Massa

N. 733

Scheda n. 1

Scala 1:200

Catasto dei Fabbricati - Situazione al 11/01/2018 - Comune di MASSA (F023) - < Foglio 145 Particella 531 - Subalterno 72 >
VIA MARCELLO GAROSI n. 49 piano: T,

Ultima Planimetria in atti

Data: 11/01/2018 - n. MS0001550 - Richiedente MANNINI ING. SARA PROT ASP 29328/17 CTU TRIB MASSA EI 87/17

Fot.schede: 1 - Formato di acq.: A4(210x297) - Fatt. di scala: 1:1

ALTRE U.I.U.

POSTO AUTO

ALTRE U.I.U.



PIANO TERRA

**Agenzia del Territorio
CATASTO FABBRICATI
Ufficio Provinciale di
Massa**

Dichiarazione protocollo n. MS0077560 del 07/09/2012

Planimetria di u.i.u. in Comune di Massa

Via Marcello Garosi (marina Di Massa)

civ. 49

Identificativi Catastali:

Sezione:

Foglio: 145

Particella: 531

Subalterno: 73

Compilata da:

Balducci Enrico

Iscritto all'albo:
Geometri

Prov. Massa

N. 733

Scheda n. 1

Scala 1:200

Catasto dei Fabbricati - Situazione al 11/01/2018 - Comune di MASSA (PO23) - < Foglio 145 Particella: 531 - Subalterno 73 >
VIA MARCELLO GAROSI n. 49 piano: I;

Ultima Planimetria in atti

Data: 11/01/2018 - n. MS0001551 - Richiedente MANNINI ING. SARA PROT ASP 29328/17 CTU TRIB MASSA EI 87/17

Fot.scheda: 1 - Formato di acq.: A4(210x297) - Fatt. di scala: 1:1

ALTRE UILL.

ALTRE UILL. POSTO AUTO



PIANO TERRA

Agenzia del Territorio
CATASTO FABBRICATI
Ufficio Provinciale di
Massa

Dichiarazione protocollo n. MS0077560 del 07/09/2012

Planimetria di u.i.u. in Comune di Massa

Via Marcello Garosi (marina Di Massa)

civ. 49

Identificativi Catastali:

Sezione:

Foglio: 145

Particella: 531

Subalterno: 74

Compilata da:

Balducci Enrico

Iscritto all'albo:
Geometri

Prov. Massa

N. 733

Scheda n. 1

Scala 1:200

Catasto dei Fabbricati - Situazione al 11/01/2018 - Comune di MASSA (F023) - < Foglio 145 Particella 531 - Subalterno 74 >
VIA MARCELLO GAROSI n. 49 piano: 1;

Ultima Planimetria in atti

Data: 11/01/2018 - n. MS0001552 - Richiedente MANNINI ING. SARA PROT ASP 29328/17 CTU TRIB MASSA EI 87/17
Tot.schede: 1 - Formato di acq.: A4(210x297) - Fatt. di scala: 1:1

ALTRE U.I.U.

POSTO AUTO



PIANO TERRA