


PIANO TERZO

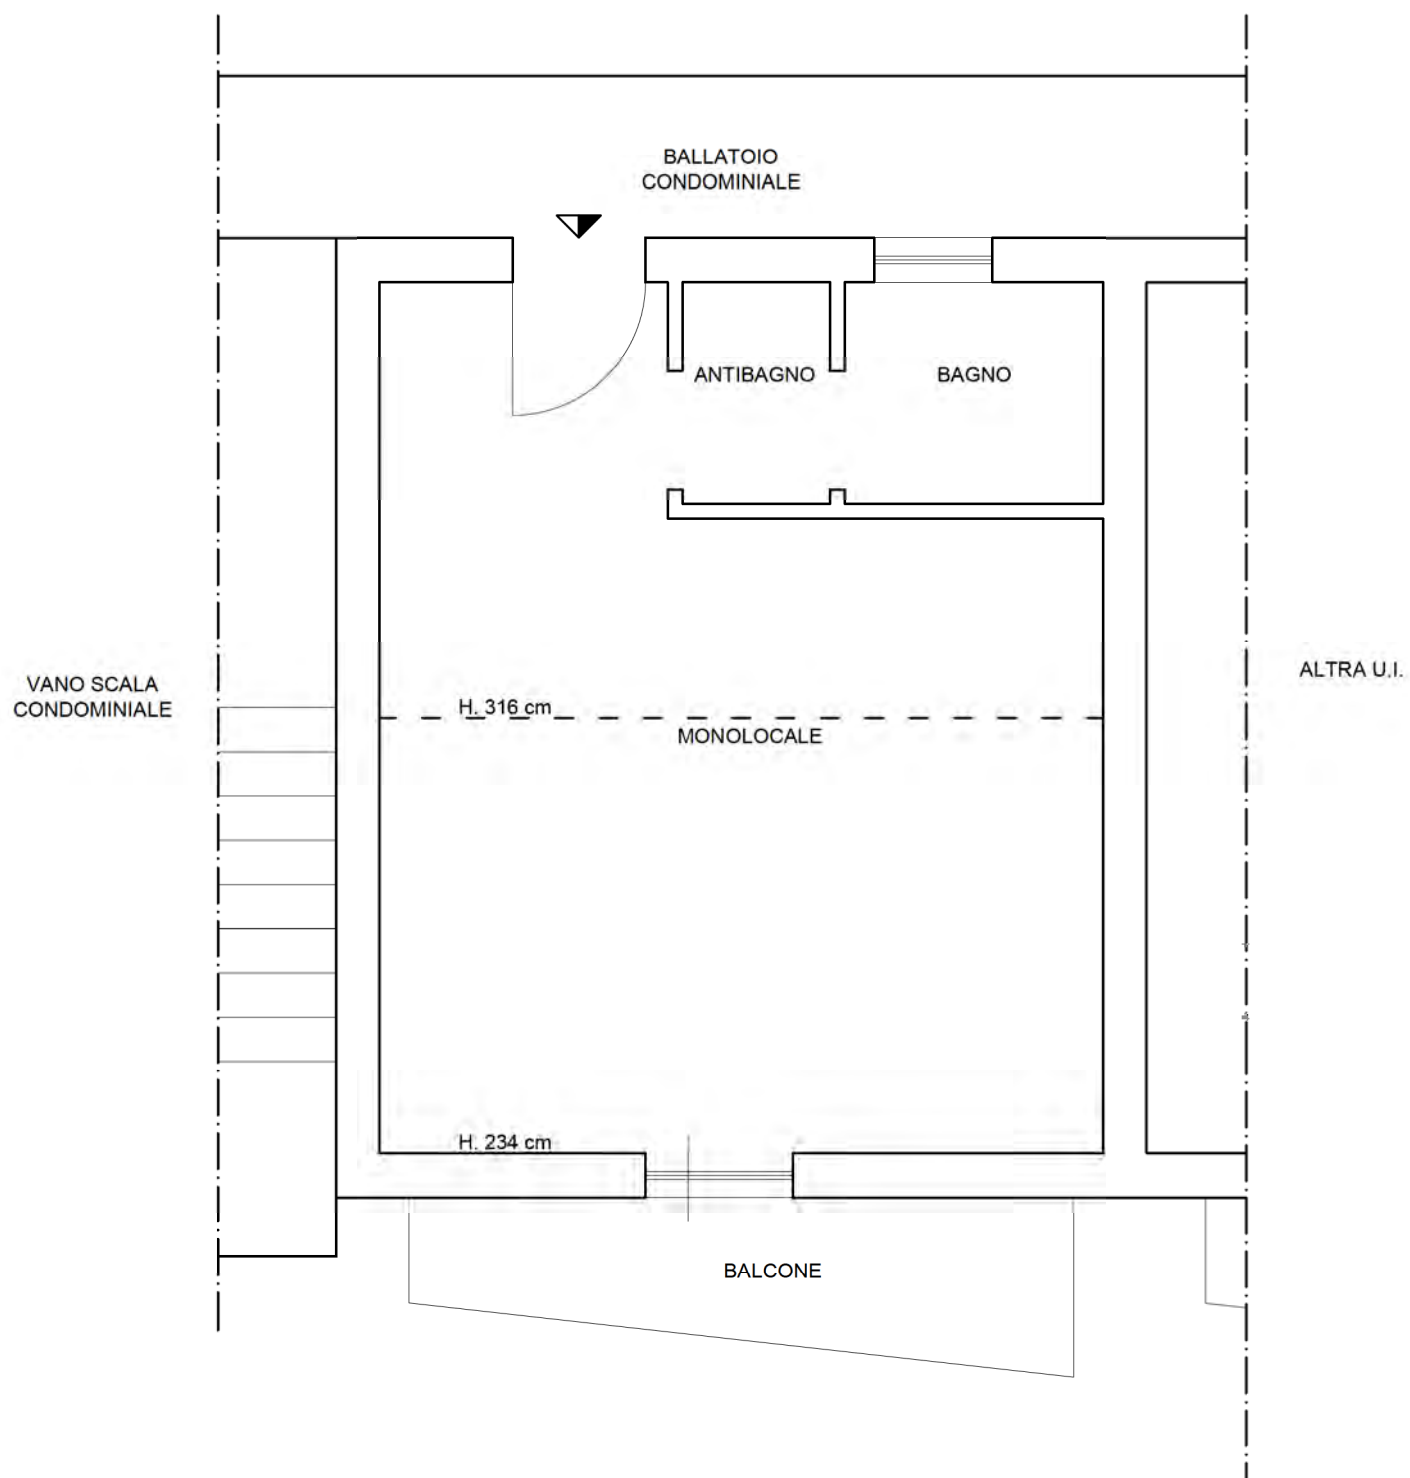

PLANIMETRIA MONOLOCALE PIANO TERZO
INDIRIZZO: VIA GENERALE DELLA CHIESA N. 24 - MULAZZO (MS)
DATI CATASTALI: FG. 7, PART. 1525, SUB. 33

IL TECNICO
ING. LUCIA DRANDI

