

MODULARIO
F. - rig. rend. - 497



MINISTERO DELLE FINANZE
DIREZIONE GENERALE DEL CATASTO E DEI SERVIZI TECNICI ERARIALI
NUOVO CATASTO EDILIZIO URBANO


MOD. B (Nuovo Catasto Edilizio Urbano)

Lire
100

Planimetria dell'immobile situato nel Comune di BAGNONE Via Privata

Ditta _____

Allegata alla dichiarazione presentata all'Ufficio Tecnico Erariale di Massa Carrara

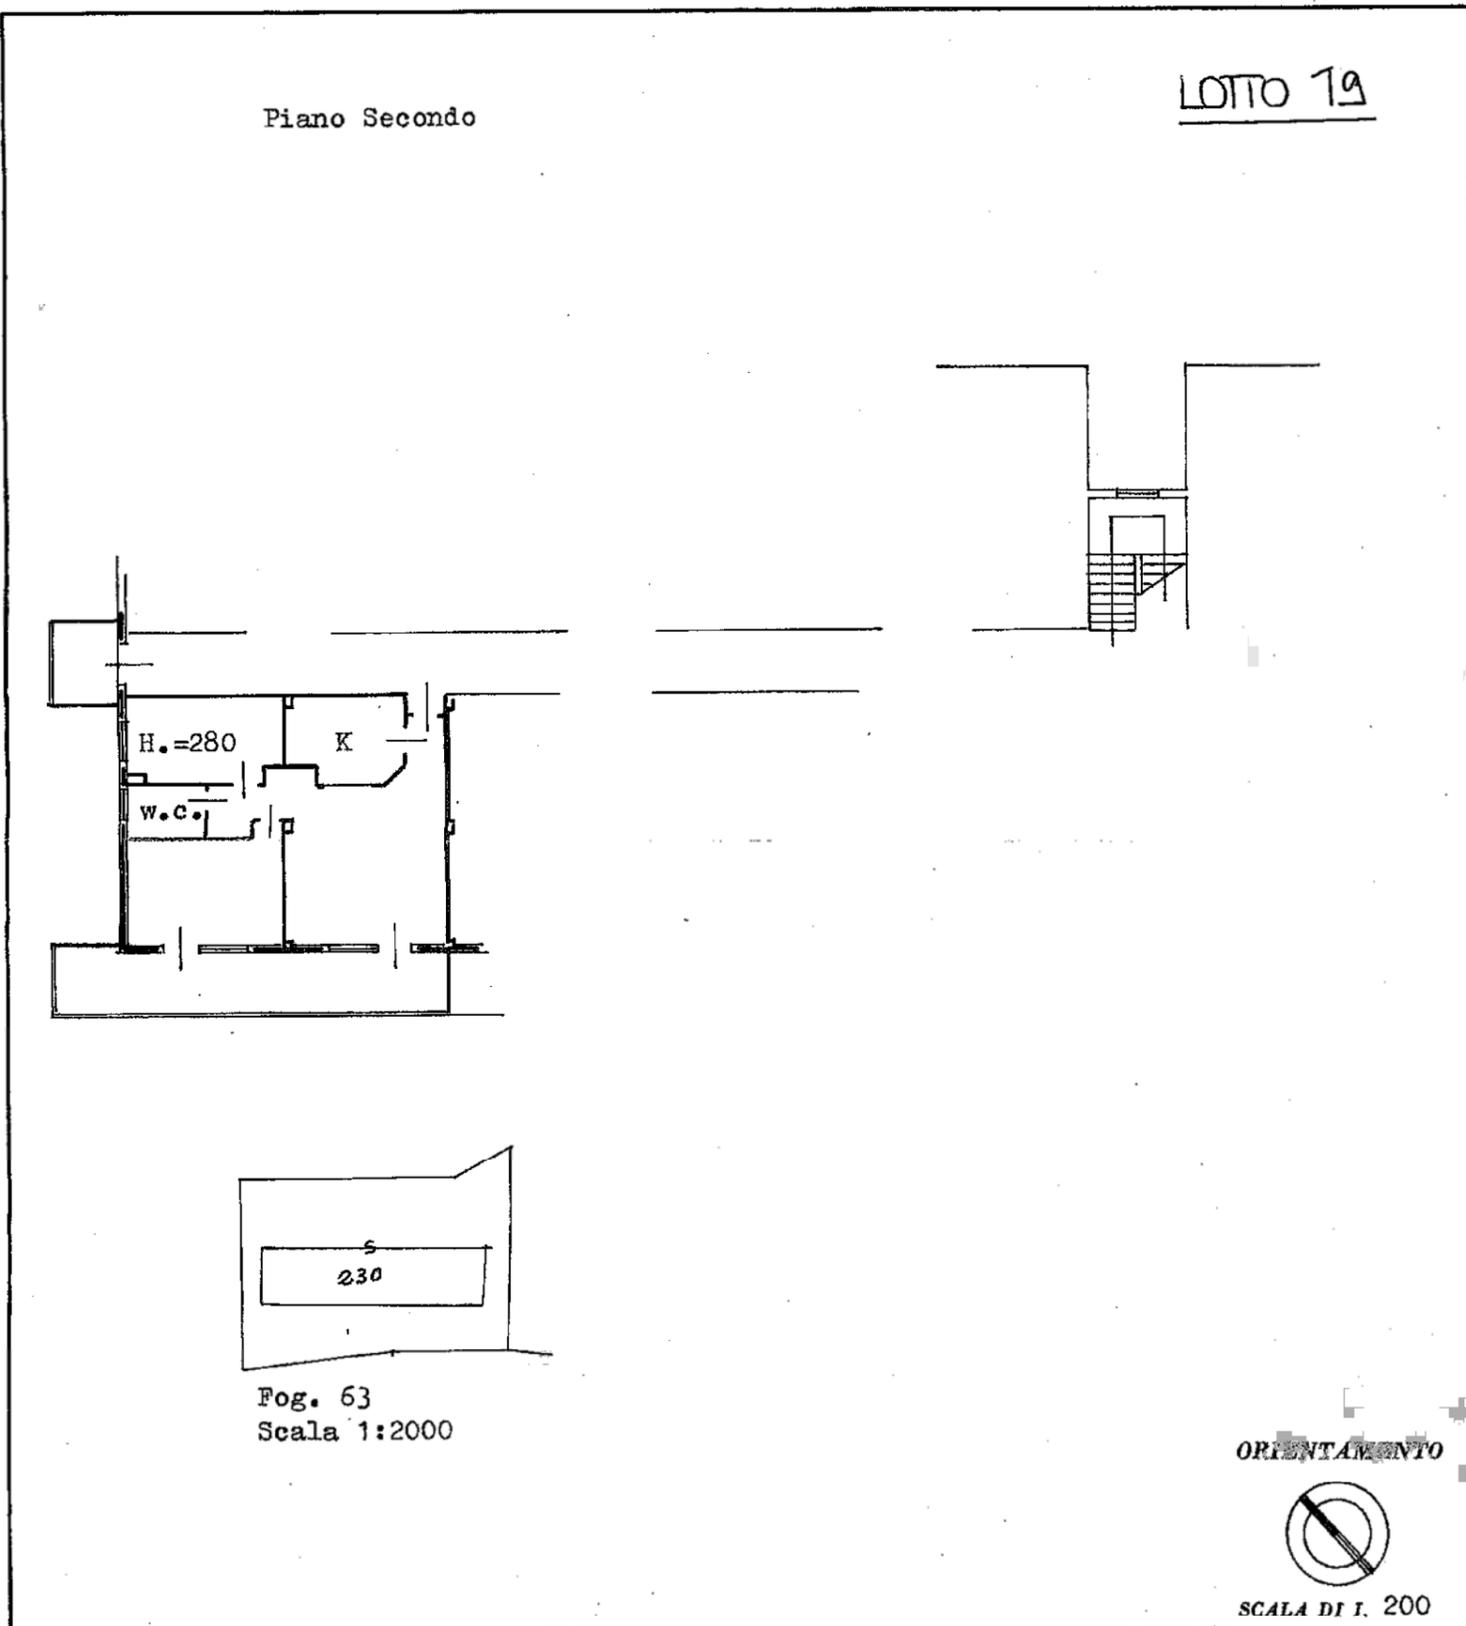

212 SPAZIO RISERVATO PER LE ANNOTAZIONI D'UFFICIO

DATA 20 GIU 1985

PROT. N° 299

Fog. 63 mapp. 230 sub. 168

Compilata dal Geometra _____
(Titolo, nome e cognome del tecnico)

Iscritto all'Albo dei Geometri _____
della Provincia di Massa Carrara

DATA 17.6.1985

Firma: _____

Ultima planimetria in atti

Catasto dei Fabbricati - Situazione al 23/03/2018 - Comune di BAGNONE (A576) - < Foglio: 63 - Particella: 230 - Subalterno: 168 >
LOCALITA' CA' DA MONTI piano: 2 interno: 40;

MODULARIO
F. - rig. rend. - 497



MINISTERO DELLE FINANZE
DIREZIONE GENERALE DEL CATASTO E DEI SERVIZI TECNICI ERARIALI
NUOVO CATASTO EDILIZIO URBANO

MOD. B (Nuovo Catasto Edilizio Urbano)


Lire
100

(R. DECRETO-LEGGE 13 APRILE 1939, N. 632)

Planimetria dell'immobile situato nel Comune di BAGNONE Via Privata

Ditta

Allegata alla dichiarazione presentata all'Ufficio Tecnico Erariale di Massa Carrara

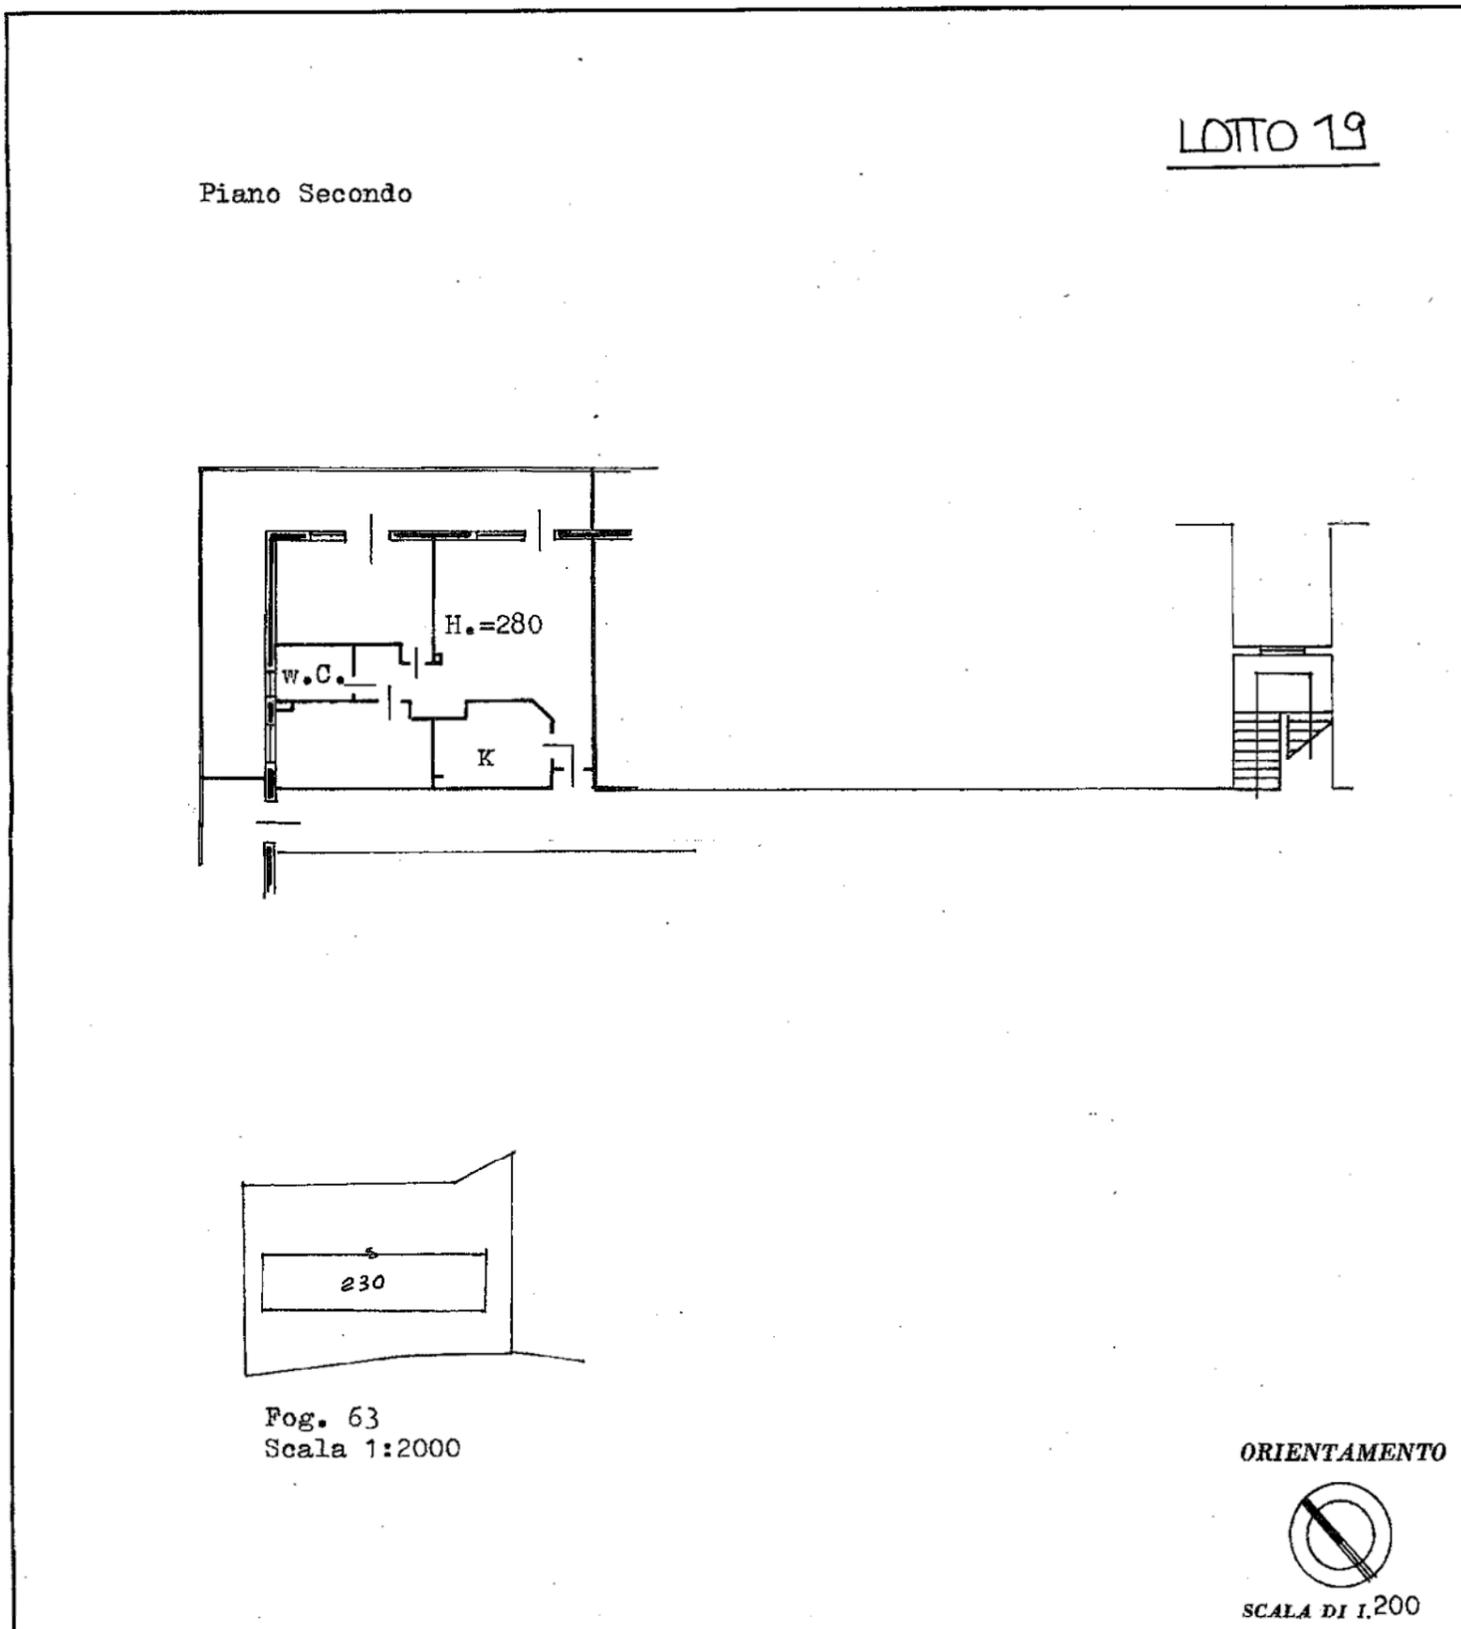

SPAZIO RISERVATO PER LE ANNOTAZIONI D'UFFICIO

DATA <u>20 GIU. 1985</u> PROT. N° <u>299</u>	Fog. 63 mapp. 230 sub. 169
---	----------------------------

Compilata dal Geometra
(Titolo, nome e cognome del tecnico)

Iscritto all'Albo dei Geometri
della Provincia di Massa Carrara

DATA 17.6.1985

Firma: _____

Ultima planimetria in atti

Catasto dei Fabbricati - Situazione al 23/03/2018 - Comune di BAGNONE (A576) - < Foglio: 63 - Particella: 230 - Subalterno: 169 >
LOCALITA' CA' DA MONTI piano: 2 interno: 41;

Mod. B (Nuovo Catasto Edilizio Urbano)

MODULARIO
F. - rig. rend. - 487



MINISTERO DELLE FINANZE
DIREZIONE GENERALE DEL CATASTO E DEI SERVIZI TECNICI ERARIALI
NUOVO CATASTO EDILIZIO URBANO

Lire
100

(R. DECRETO-LEGGE 13 APRILE 1939, N. 652)



Planimetria dell'immobile situato nel Comune di BAGNONE Via Privata

Ditta

Allegata alla dichiarazione presentata all'Ufficio Tecnico Erariale di Massa Carrara

LOTTO 19

Piano Terra

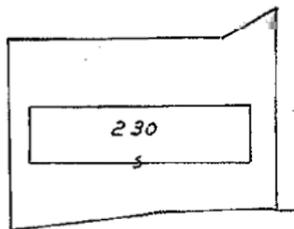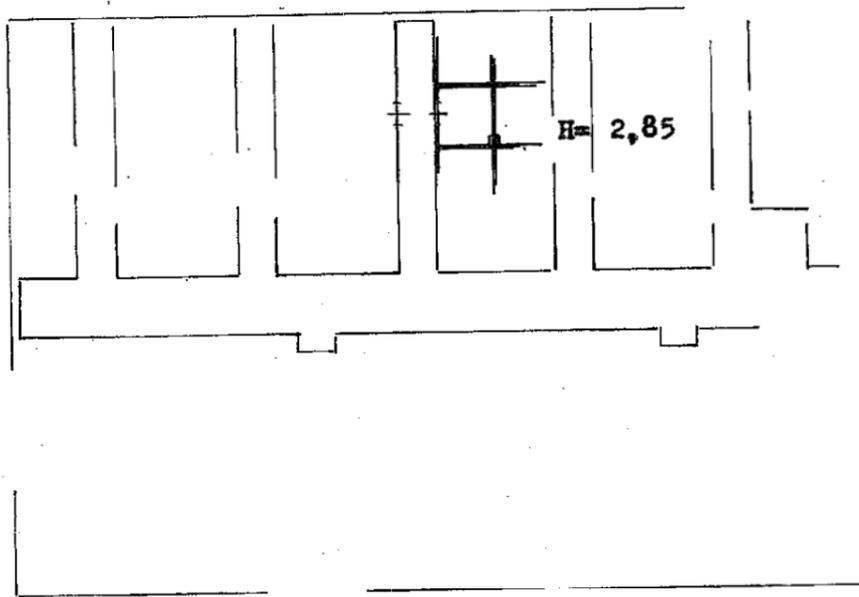

Fog. 63
Scala di 1:2000

ORIENTAMENTO



SCALA DI I. 200

SPAZIO RISERVATO PER LE ANNOTAZIONI D'UFFICIO

DATA 20/06/1985
PROT. N° 299

Fog. 63 mapp. 230 sub. 36

Compilata dal Geometra

(Titolo, nome e cognome del tecnico)

Iscritto all'Albo dei Geometri
della Provincia di Massa Carrara

DATA 17/6/1985

Firma: _____

INSE. DITTORE ROMA

Catasto dei Fabbricati - Situazione al 23/03/2018 - Comune di BAGNONE (A576) - < Foglio: 63 - Particella: 230 - Subalterno: 36 >
LOCALITA' CA' DA MONTI piano: T;

F. - rig. 1000 - 487



MINISTERO DELLE FINANZE

DIREZIONE GENERALE DEL CATASTO E DEI SERVIZI TECNICI ERARIALI

NUOVO CATASTO EDILIZIO URBANO


(R. DECRETO-LEGGE 13 APRILE 1989, N. 652)

Lire 100

Planimetria dell'immobile situato nel Comune di BAGNONE Via Privata

Ditta

Allegata alla dichiarazione presentata all'Ufficio Tecnico Erariale di Massa Carrara

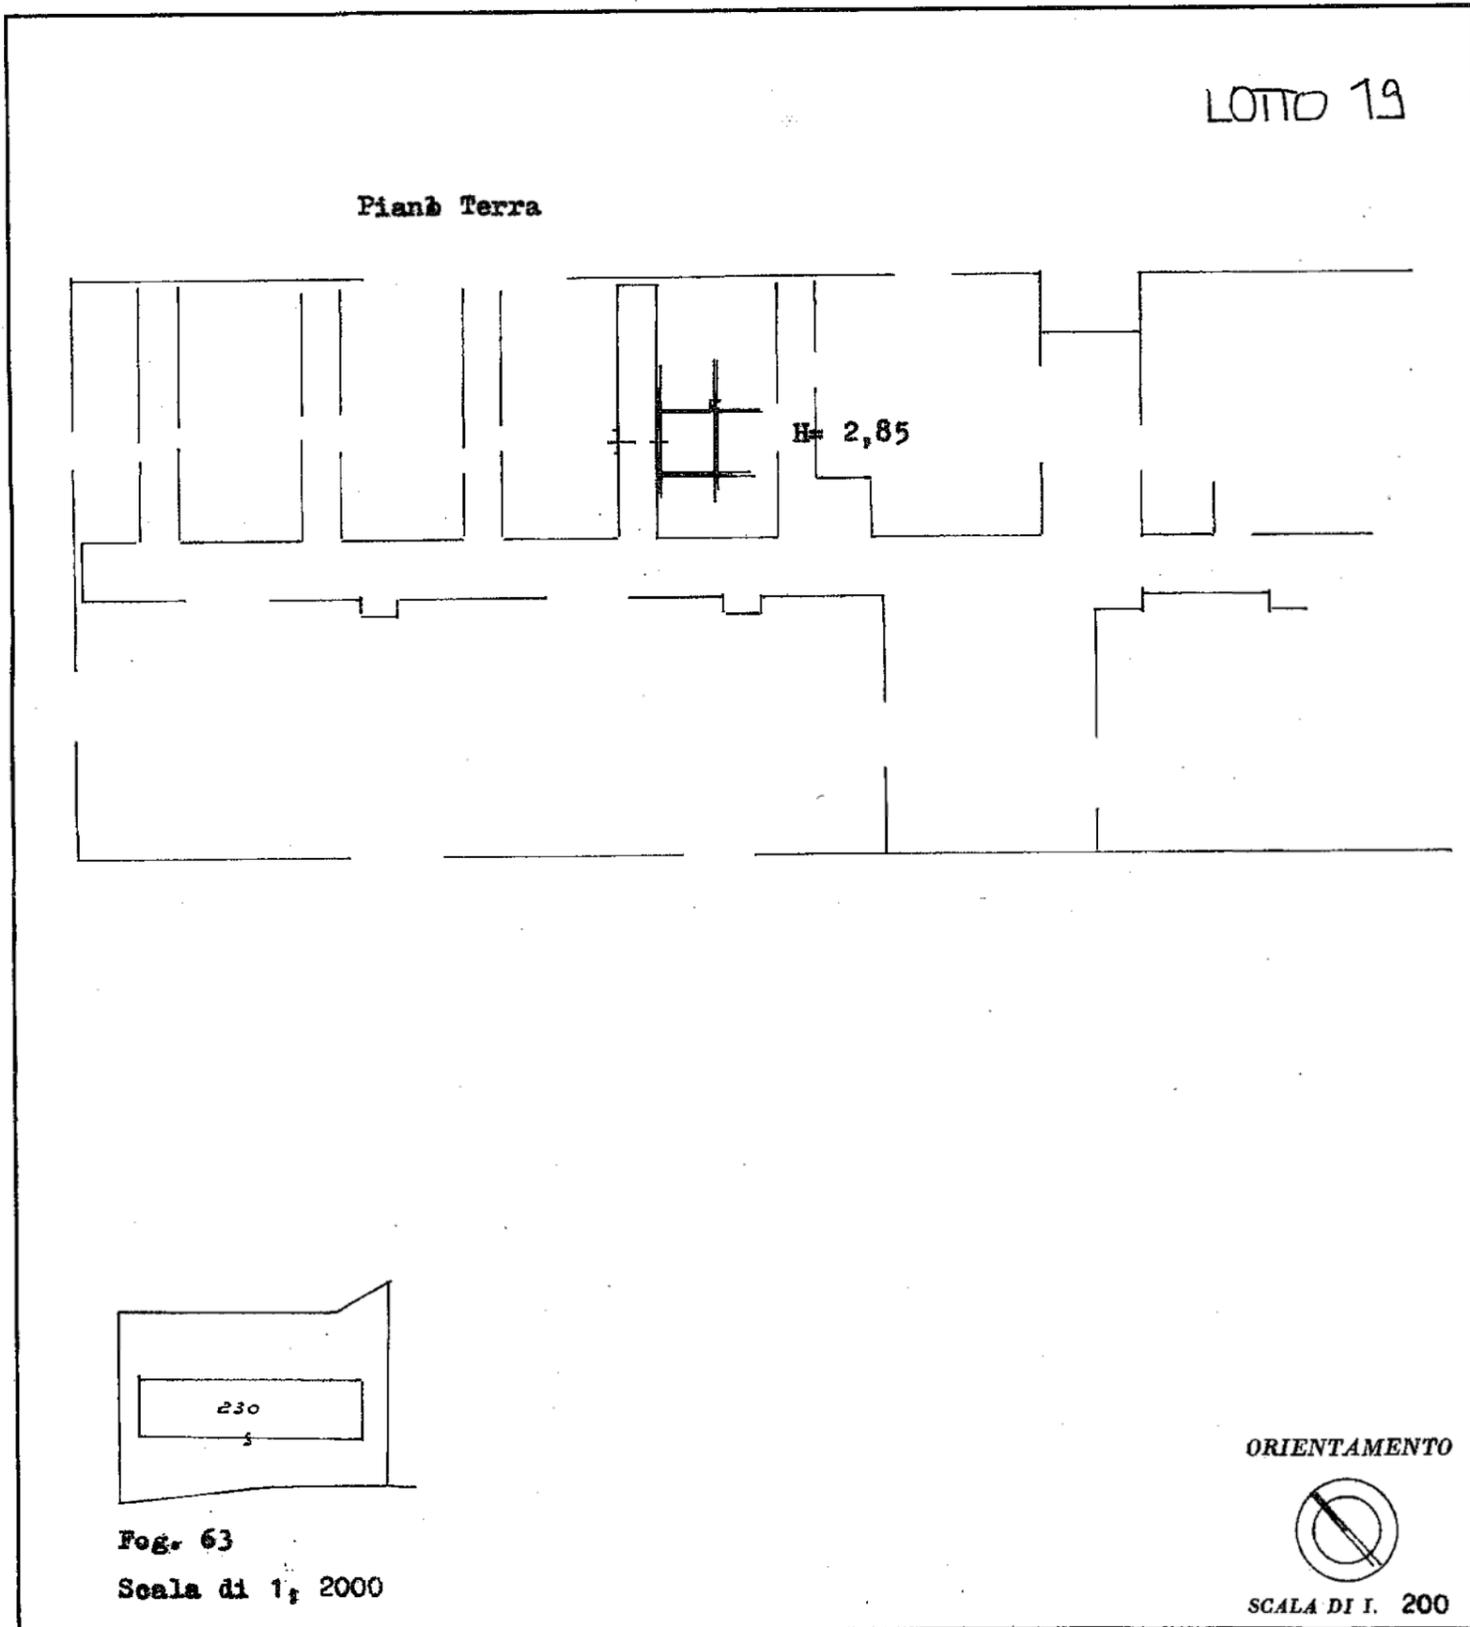

SPAZIO RISERVATO PER LE ANNOTAZIONI D'UFFICIO	
DATA <u>20 GIU. 1985</u> PROT. N° <u>299</u>	Fog. 63 mapp. 230 sub. 45

Compilata dal Geometra
(nome del tecnico)

Iscritto all'Albo dei Geometri
 della Provincia di Massa Carrara

DATA 17/6/1985

Firma: _____

Ultima planimetria in atti

Catasto dei Fabbricati - Situazione al 23/03/2018 - Comune di BAGNONE (A576) - < Foglio: 63 - Particella: 230 - Subalterno: 45 >
LOCALITA' CA' DA MONTI piano: T;

MODULARIO
F. - rig. rend. - 497



MINISTERO DELLE FINANZE
DIREZIONE GENERALE DEL CATASTO E DEI SERVIZI TECNICI ERARIALI

Mod. B (Nuovo Catasto Edilizio Urbano)

NUOVO CATASTO EDILIZIO URBANO



Lire
100

(R. DECRETO-LEGGE 13 APRILE 1939, N. 652)

Planimetria dell'immobile situato nel Comune di BAGNONE Via Privata

Ditta

Allegata alla dichiarazione presentata all'Ufficio Tecnico Erariale di Massa Carrara

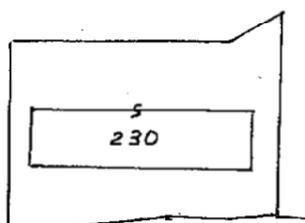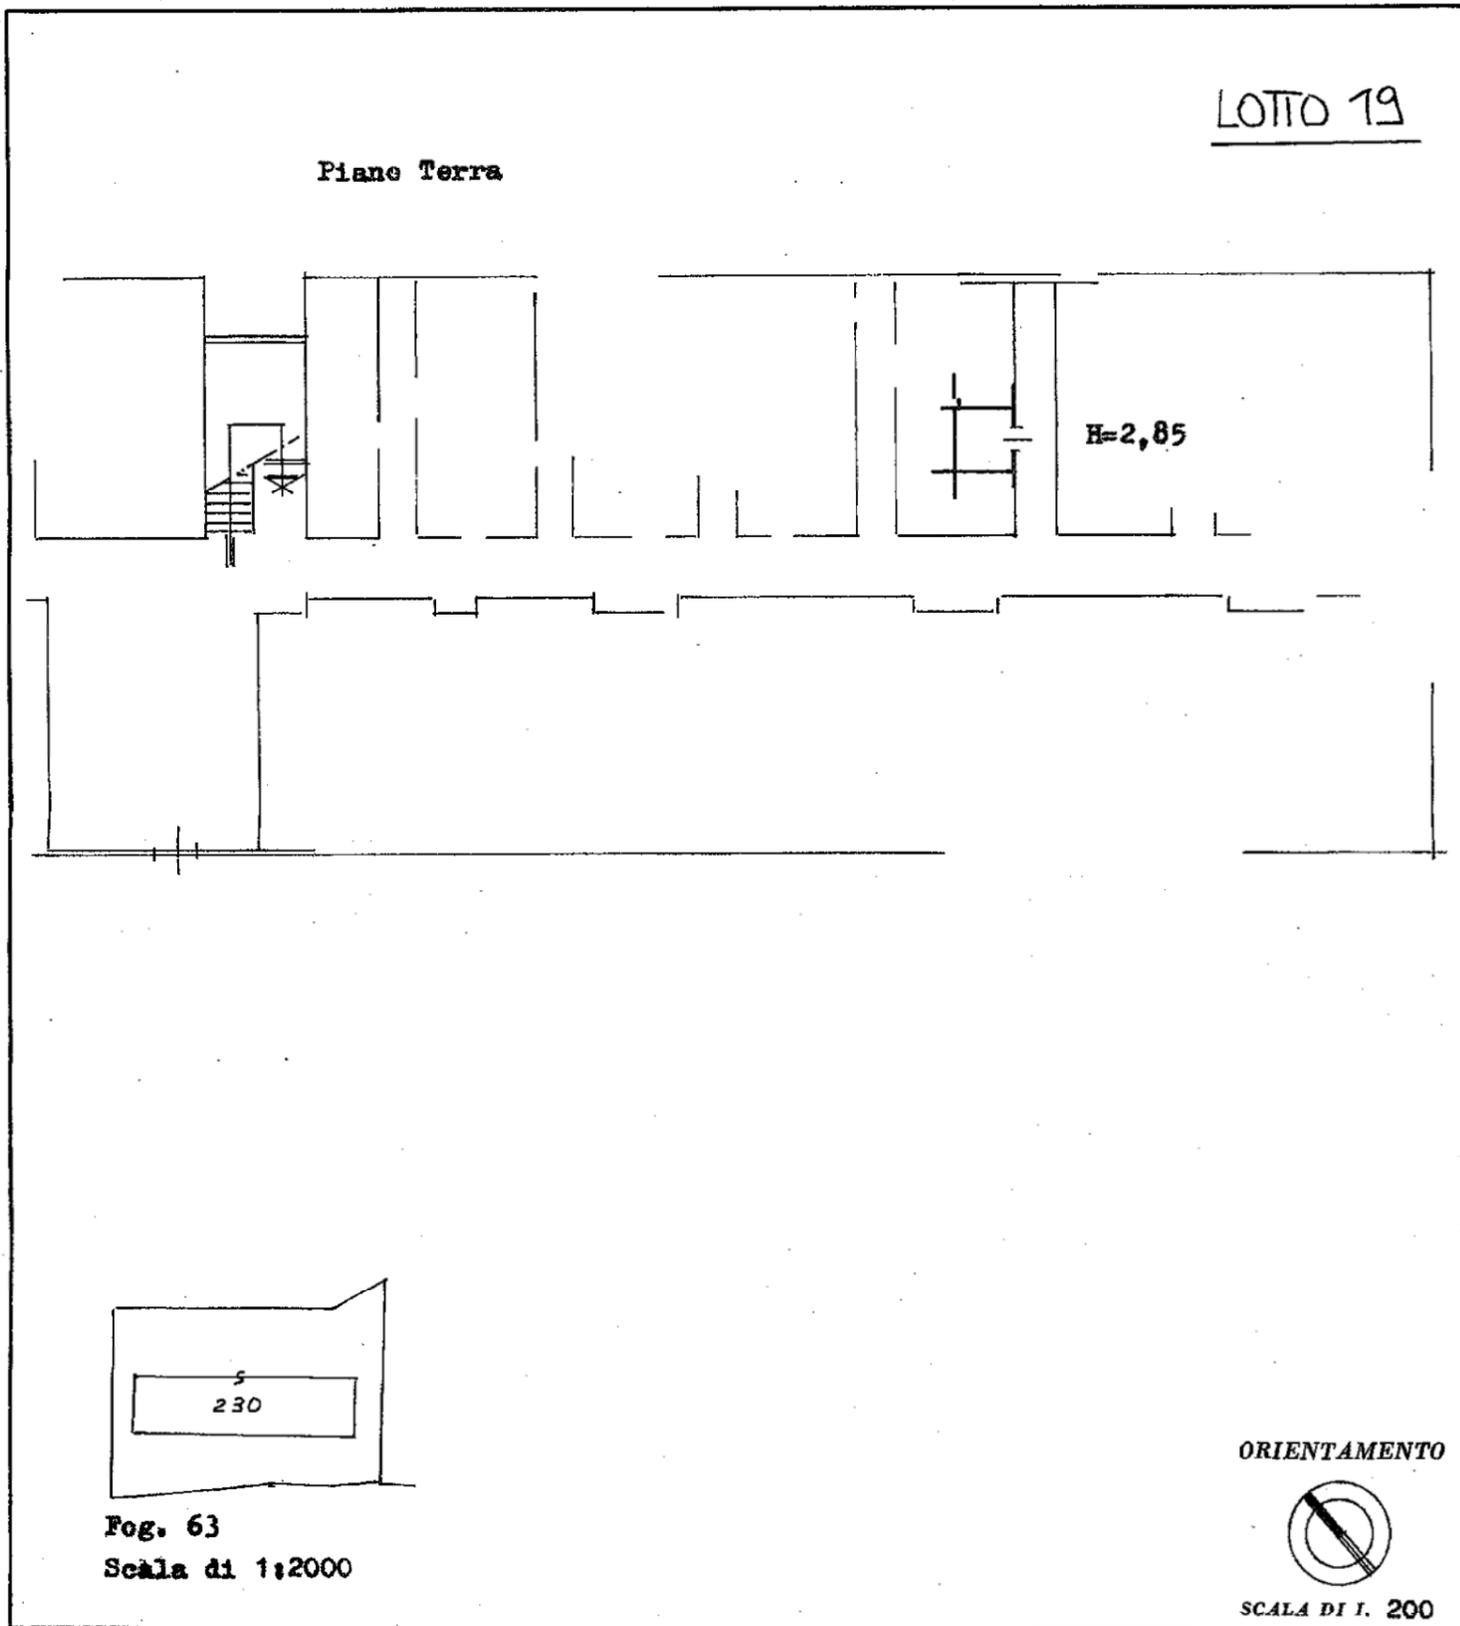

Fog. 63
Scala di 1:2000

SPAZIO RISERVATO PER LE ANNOTAZIONI D'UFFICIO

DATA PROT. N° <u>249</u>	Fog. 63 mapp. 230 sub. 93
-----------------------------	---------------------------

Compilata dal Geometra
(Titolo, nome e cognome del tecnico)

Iscritto all'Albo de 1 Geometri
della Provincia di Massa Carrara

DATA 17/6/1985

Firma:

Ultima planimetria in atti

Catasto dei Fabbricati - Situazione al 23/03/2018 - Comune di BAGNONE (A576) - < Foglio: 63 - Particella: 230 - Subalterno: 93 >
LOCALITA' CA' DA MONTI piano: T;