

MODULARIO  
F. rig. rend. 487




MINISTERO DELLE FINANZE  
DIREZIONE GENERALE DEL CATASTO E DEI SS.TT.EE.  
**CATASTO EDILIZIO URBANO** (RDL 13-4-1939, n. 652)

MOD. 8N (CEU)

LIRE  
500

Planimetria di u.i.u. in Comune di MONTIGNOSO via ..... civ.....

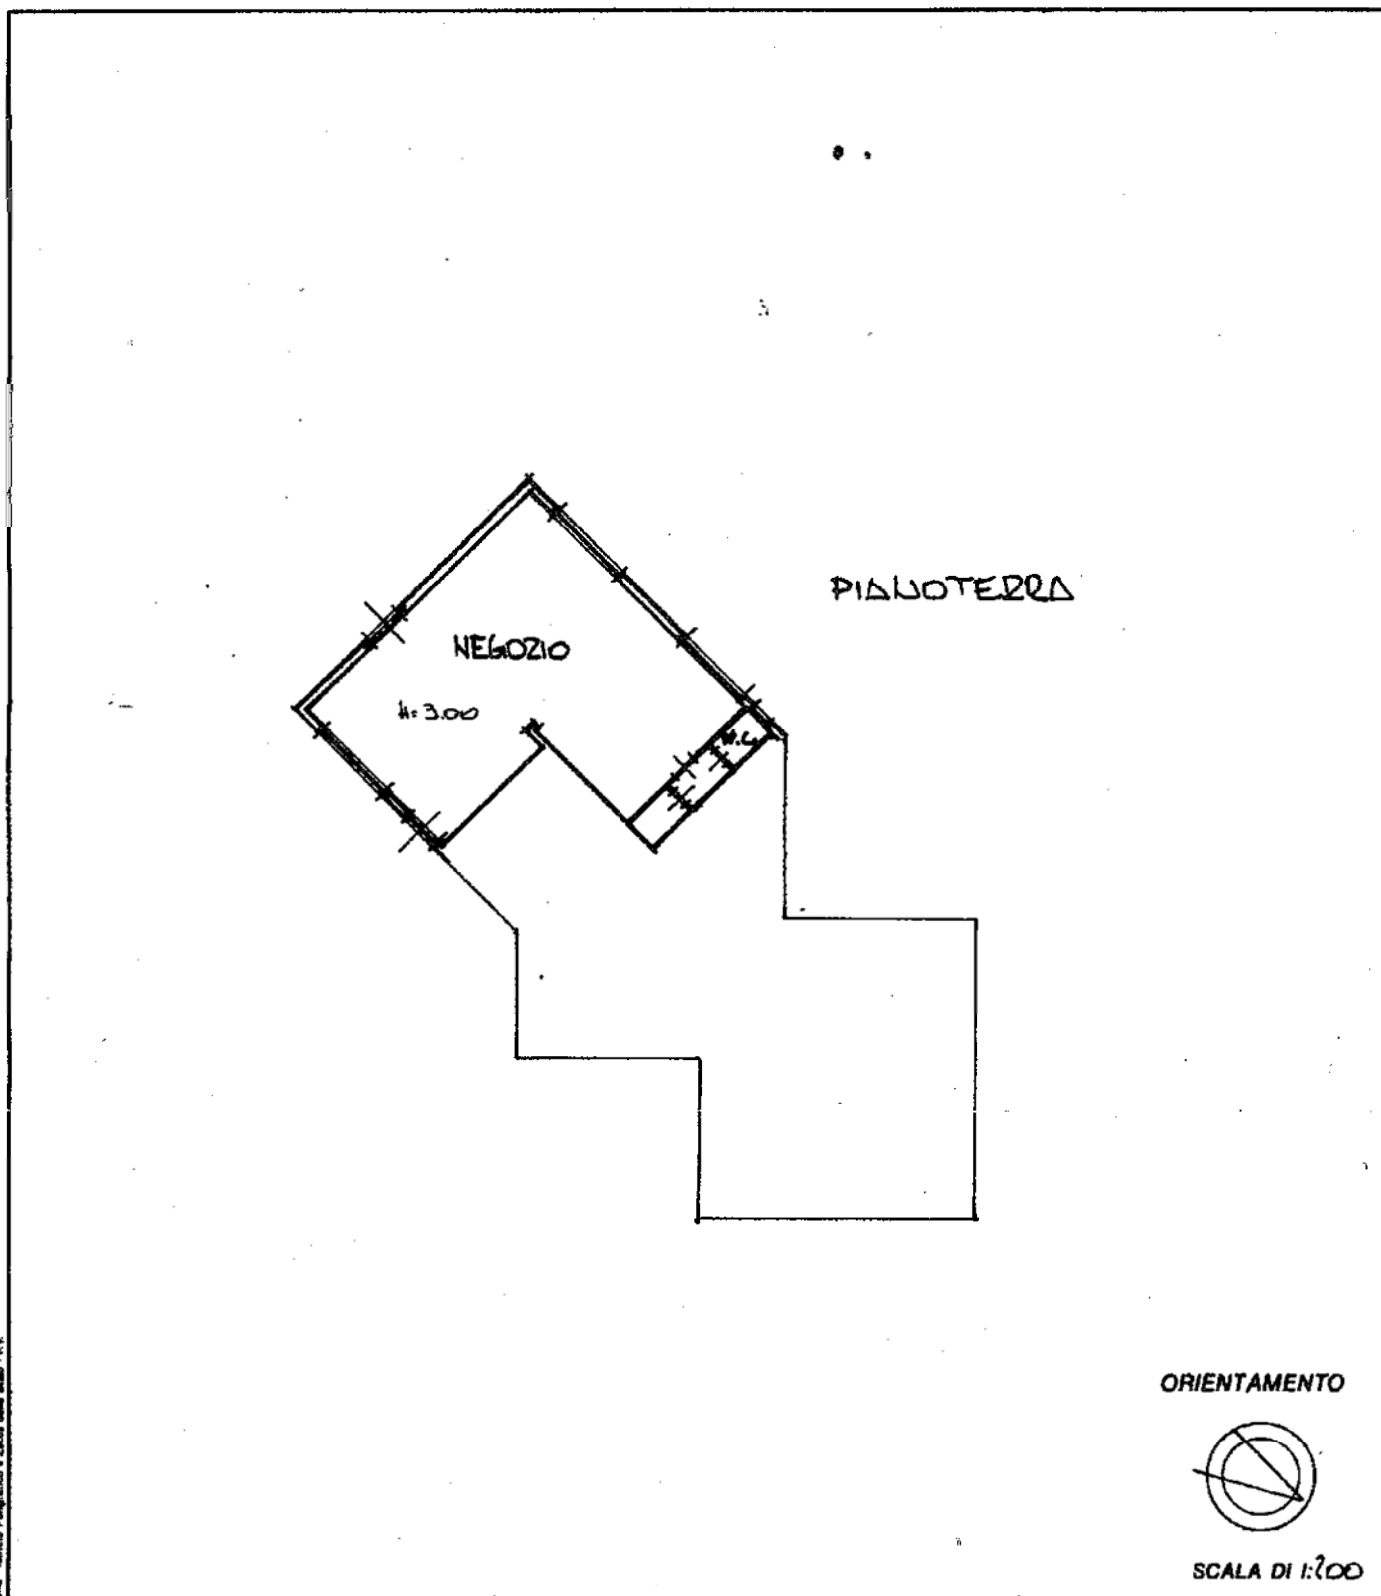

Dichiarazione di N.C.  
Denuncia di variazione

Compilata dal GEOMETRA  
Iscritto all'albo dei GEOMETRI  
della provincia di MS n. 549/111  
data 16-5-97 Firma

RISERVATO ALL'UFFICIO  
B 132  
3 GIU. 1997

Identificativi catastali  
F. 21  
n. 763 sub. 1

LOTTO 1

Ultima planimetria in atti

Catasto dei Fabbricati - Situazione al 23/03/2018 - Comune di MONTIGNOSO (F679) - < Foglio: 21 - Particella: 763 - Subalterno: 1 >  
VIALE ANTONIO GRAMSCI piano: T;

MODULARIO  
F. rig. rend. 487




MINISTERO DELLE FINANZE  
DIREZIONE GENERALE DEL CATASTO E DEI SS.TT.EE.  
**CATASTO EDILIZIO URBANO** (RDL 13-4-1939, n. 652)

MOD. BN (CEU)

LIRE  
250

Planimetria di u.i.u. in Comune di MONTIGNOSO via GRAMSCI civ. ....

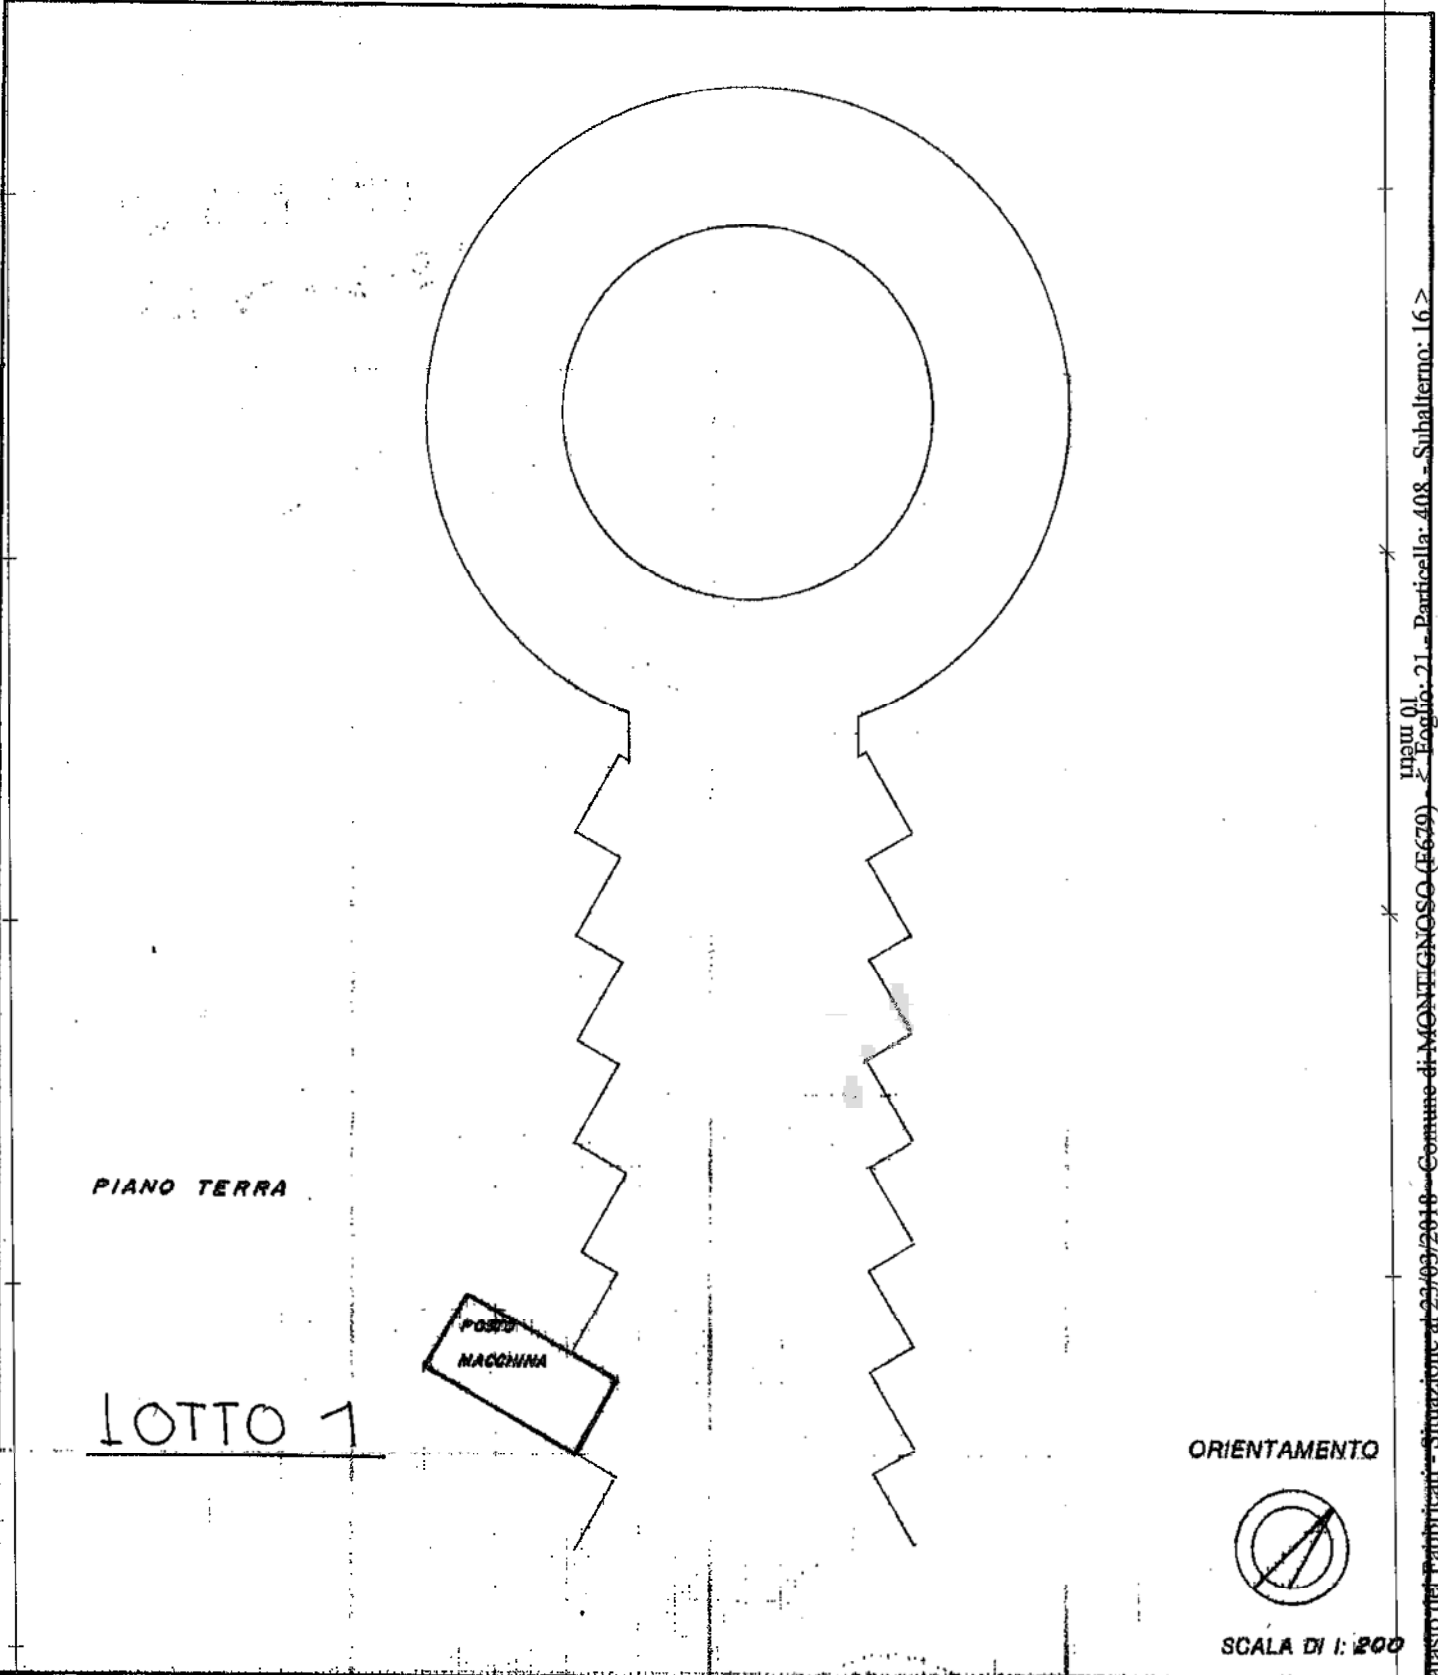

Catasto dei fabbricati - Situazione al 23/03/2018 - Comune di MONTIGNOSO (1679) - Foglio 21 - Particella 408 - Subalterno 16 >  
VIALE ANTONIO GRAMSCI piano: 1;

Dichiarazione di N.C. <input checked="" type="checkbox"/> Ultima planimetria in atti <input type="checkbox"/>		Compilata dal <u>GEOMETRA</u> <small>(Titolo, cognome e nome)</small> <u>RAFFO ALBERTO MARIO</u>		RISERVATO ALL'UFFICIO 0.1991	
Data presentazione: 06/06/1991 Totale schede: 1 - Formato di acquisizione: A4(210x297)		Data: 23/03/2018 - n. T36388 - Richiedente: SPDRRT67A20E463A Iscritto all'albo dei <u>GEOMETRI</u> della provincia di <u>MS</u> n. <u>596</u>		589	
n. <u>408</u> sub. <u>16</u>		data <u>10/5/91</u> Firma <u>[Signature]</u>			