


**VILLETTA** su due piani con **Corte Esclusiva**

**Via San Leonardo n. 252 - Marina di Massa**

**Comune di MASSA (MS)**

**distinto al Foglio 139 mapp. 43 sub. 1 e 2**

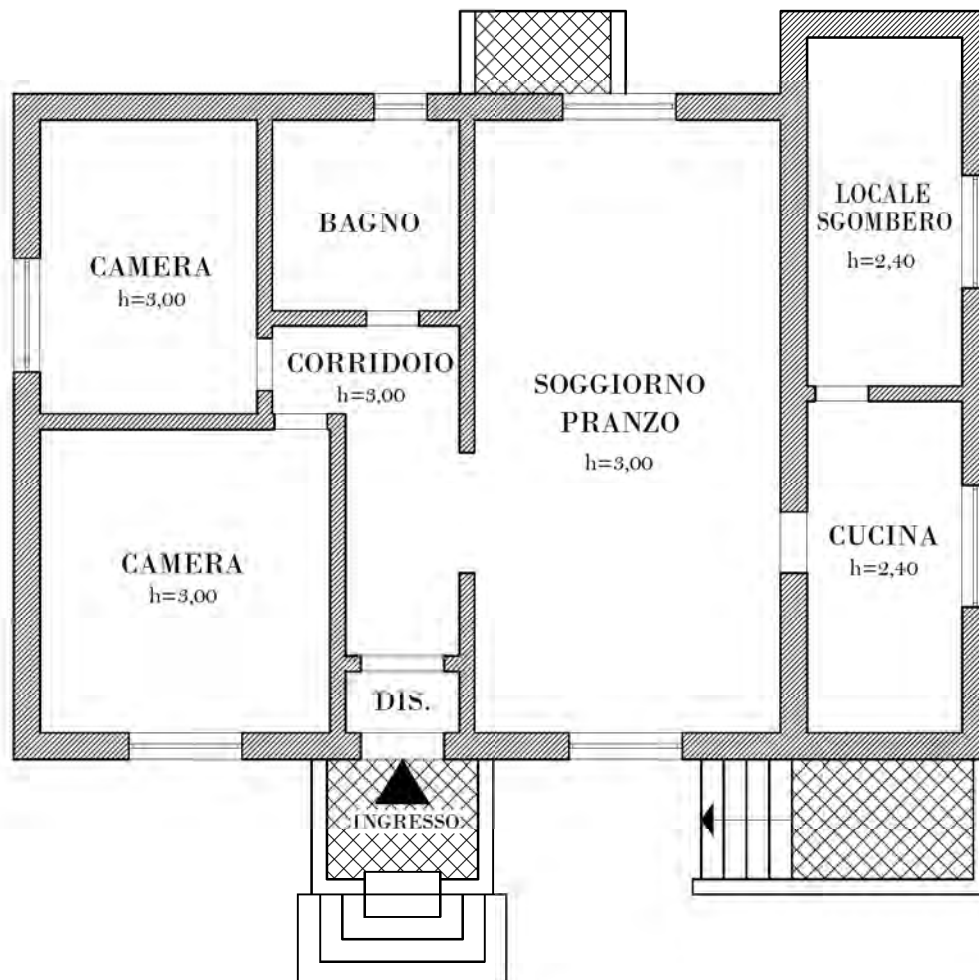


**Planimetrie Piano Terra Rialzato - Scala 1:100**

**VILLETTA** su due piani con **Corte Esclusiva**

Via San Leonardo n. 252 - Marina di Massa

Comune di MASSA (MS)

distinto al Foglio 139 mapp. 43 sub. 1 e 2

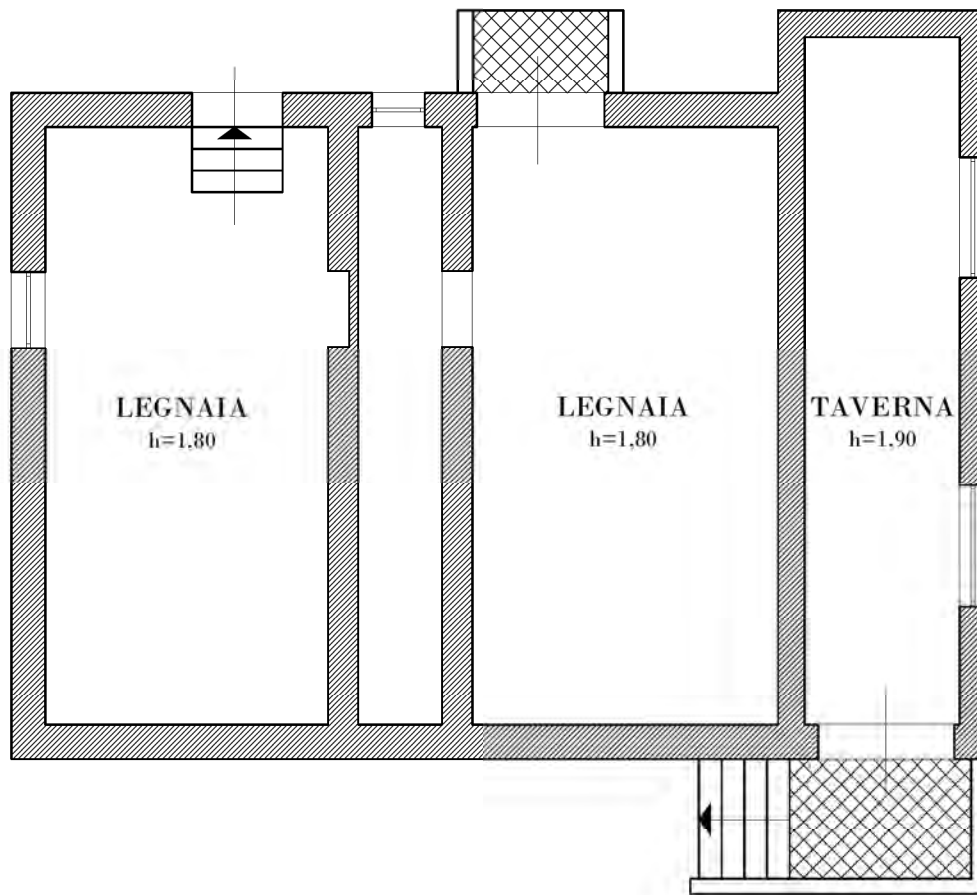

**Planimetrie Piano Seminterrato - Scala 1:100**

