

Vis. ord. (1.00 euro)

Direzione Provinciale di Massa Carrara Ufficio Provinciale - Territorio - Direttore TIZIANA D'AMBROSIO

Stralcio mappa catastale
Scala 1/2000
Comune di Montignoso
Foglio 17 mappale 1347

1 Particella: 1347



Immobile oggetto di perizia

N=4872200


E=1593300



Agenzia del Territorio
CATASTO FABBRICATI
Ufficio Provinciale di
Massa

ELABORATO PLANIMETRICO	
Compilato da:	
Iscritto all'albo:	
Geometri	
Prov. Massa	N. 746

Comune di Montignoso	Protocollo n. MS0007851 del 22/01/2009
Sezione: Foglio: 17 Particella: 1347	Tipo Mappale n. 159434 del 12/12/2008
Dimostrazione grafica dei subalterni	Scala 1 : 500

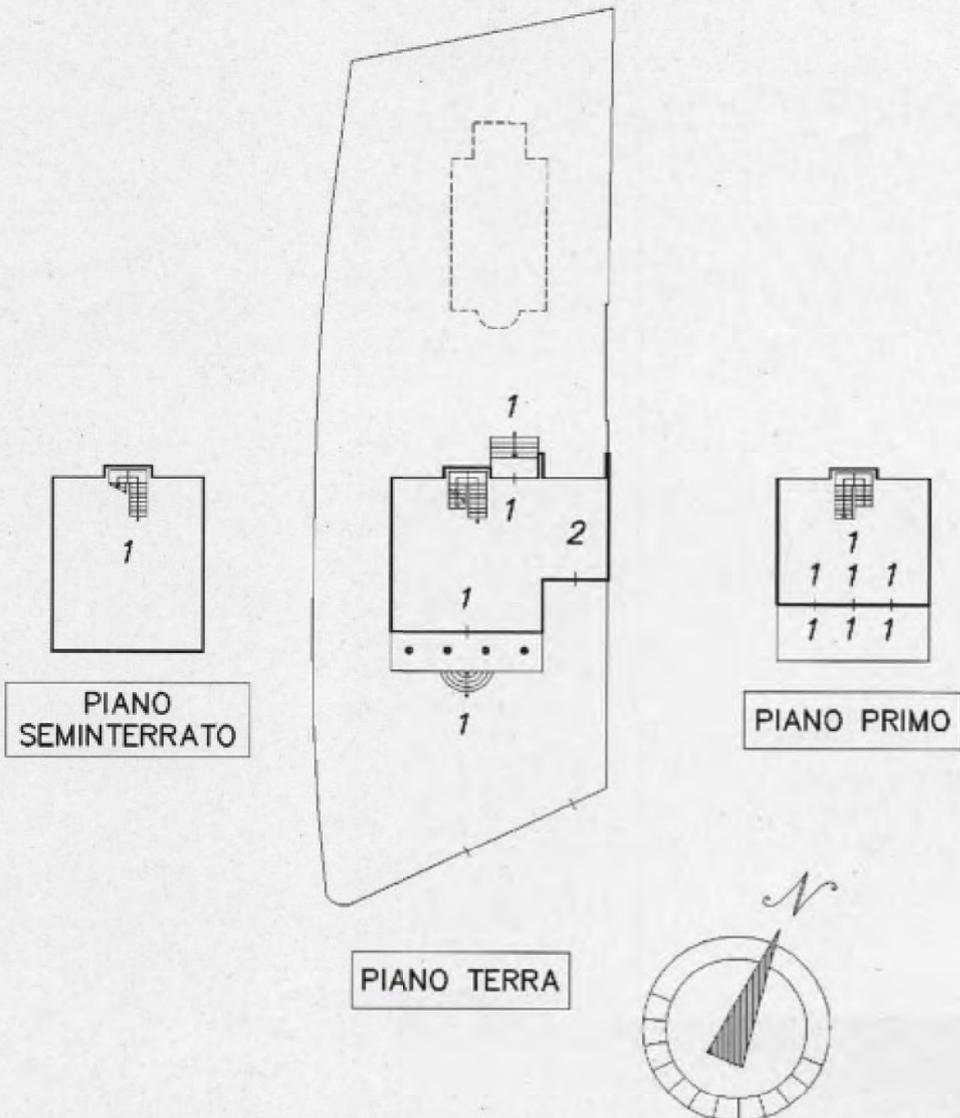

Catasto del fabbricati - Edizione n. 15/11/2018 - Comune di Montignoso - Particella 17 - Mappale n. 159434 - Protocollo n. MS0007851 del 22/01/2009 - Firma: BONDIELLI MARCO Emesso Da: ARUBAPEC S.P.A. - NG CA 3 Serial#: 49ae5762fe2514088cdb650d4904850

Planimetria catastale formato ridotto da A4 ad A3

**Agenzia del Territorio
CATASTO FABBRICATI**
Ufficio provinciale di
Massa

Dichiarazione protocollo n. MS0007851 del 22/01/2009
Planimetria di u.i.n. in Comune di Montignoso
Via Lago

Scala 1:200

Identificativi Catastali:
Sezione: 17
Foglio: 1347
Particella: 1347
Subalterno: 1

Compilata da:
T
Iscritto all'albo:
Geometri
Prov. Massa
N. 746


Foglio n. 1



PIANO SEMINTERRATO
H= 2,50 m.



PIANO PRIMO
H= 2,70 m.

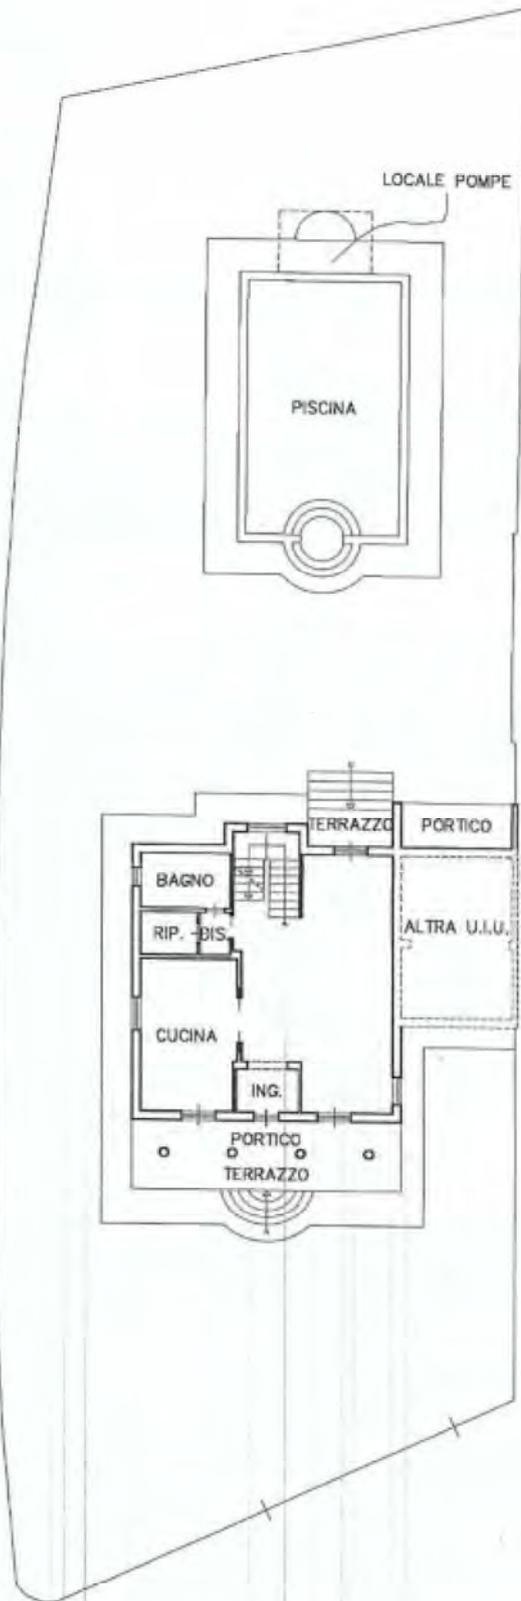


PIANO TERRA
H= 2,70 m.




**Agenzia del Territorio
CATASTO FABBRICATI
Ufficio Provinciale di
Massa**

Dichiarazione protocollo n. MS0007851 del 22/01/2009	
Planimetria di u.i.u. in Comune di Montignoso	
Via Lago	civ. 19/A
Identificativi Catastali:	Compilata da:
Sezione:	
Foglio: 17	Iscritto all'albo: Geometri
Particella: 1347	Prov. Massa
Subalterno: 2	N. 746

Scheda n. 1 Scala 1:200

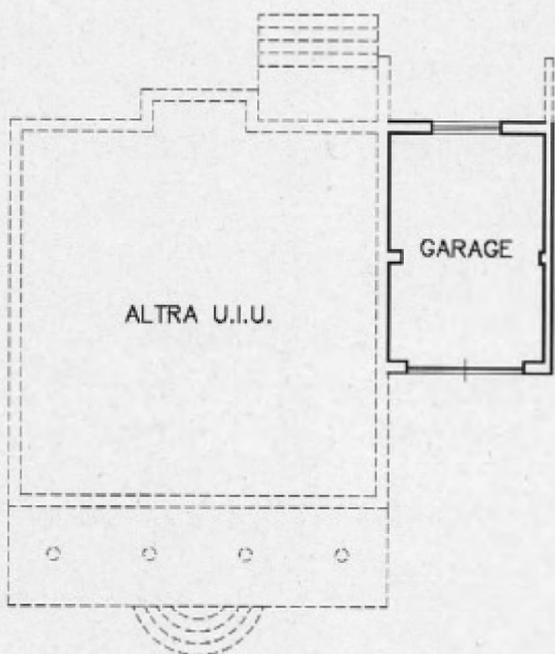

PIANO TERRA
H= 2,40 m.

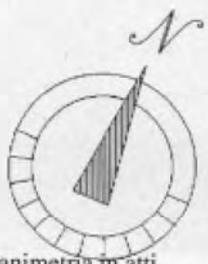


Catasto dei Fabbricati - Situazione al 15/11/2018 - Comune di MONTIGNOSO (F679) - < Foglio: 17 Particella: 1347 - Subalterno 2 >
VIA LAGO n. 19/A piano: T;

PLAMIMETRIA DELL'IMMOBILE

Scala 1/100


PIANO SEMINTERRATO

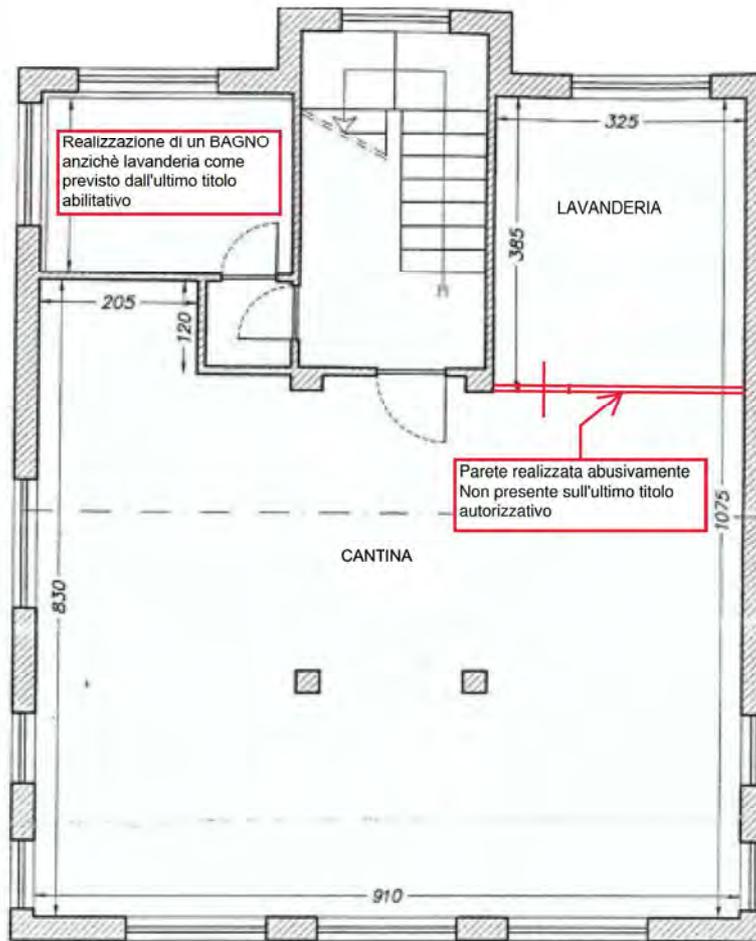

PLAMIMETRIA DELL'IMMOBILE

Scala 1/100

PIANO TERRA

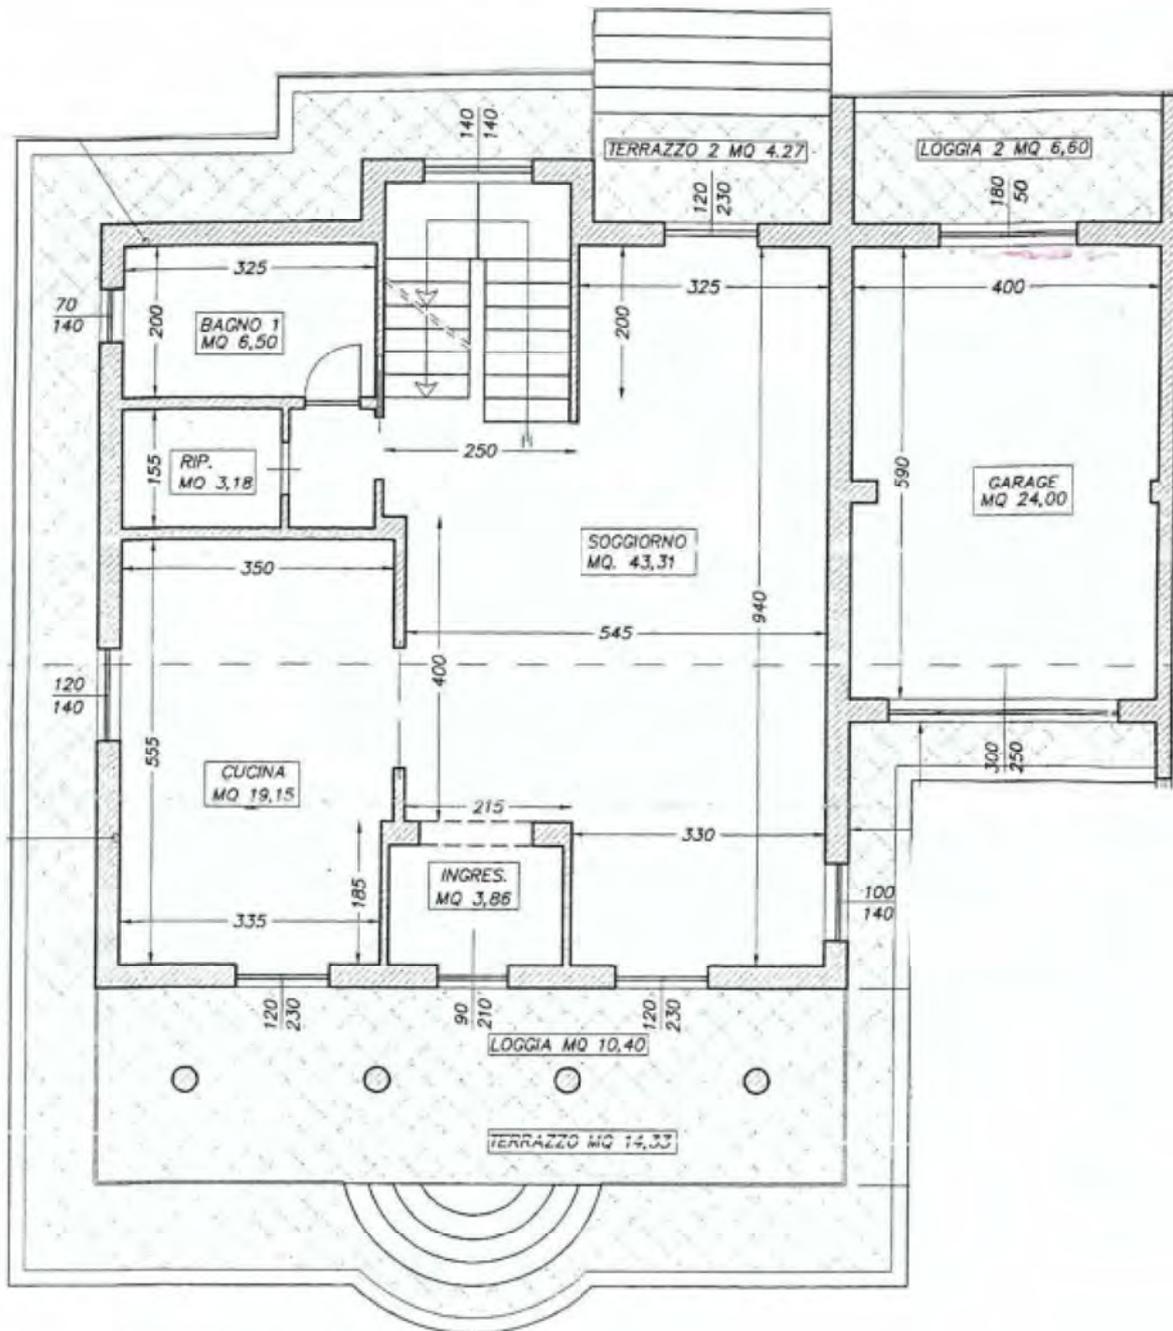

PLAMIMETRIA DELL'IMMOBILE

Scala 1/100

PIANO PRIMO

