

Provincia di MASSA CARRARA
Comuni di Massa e Carrara

Lavoro:
Realizzazione di un capannone Industriale per la produzione di C.D.R., sito nei Comuni di Massa e Carrara, via Dorsale/via Passo Volpe, in località Murlungo.

Proprietà:
ERRE ERRE Recupero Risorse S.p.A.
Sede legale: Via G. Pascoli n. 33-54100 Massa (MS)


Oggetto:
TITOLI ABILITATIVI
Schemi riassuntivi delle diverse versioni progettuali
Planimetria generale

Scala 1: 900
Scala 1: 250


Progettista: Pier Luigi Pucci, Ingegnere Ordine degli Ingegneri di Massa Carrara n. 337
Via C.G. Sforza, 16 - 54031 Carrara-Avenza (MS) Tel./Fax 0585-854224 E-mail: ing.p.l.pucci@virgilio.it

Data: Maggio 2012 Aggiornamento: _____
Timbro: _____ Tavola: _____
Firma Progettista: _____
Firma Proprietà: _____

SCHEMI DI SINTESI DELLE DIVERSE VERSIONI PROGETTUALI
scala 1: 900

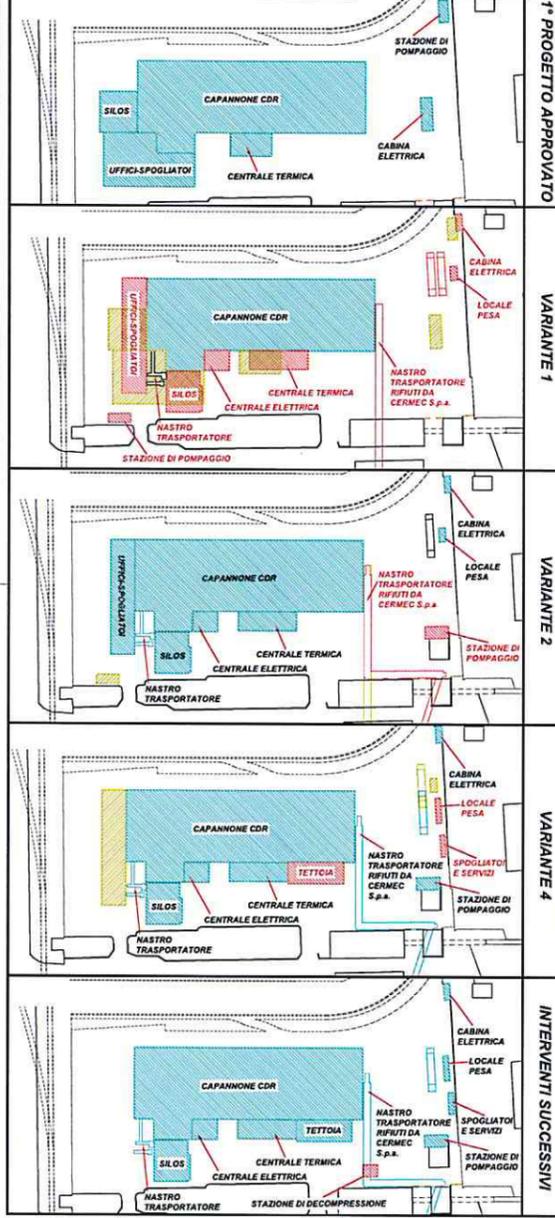

PLANIMETRIA GENERALE
scala 1: 250

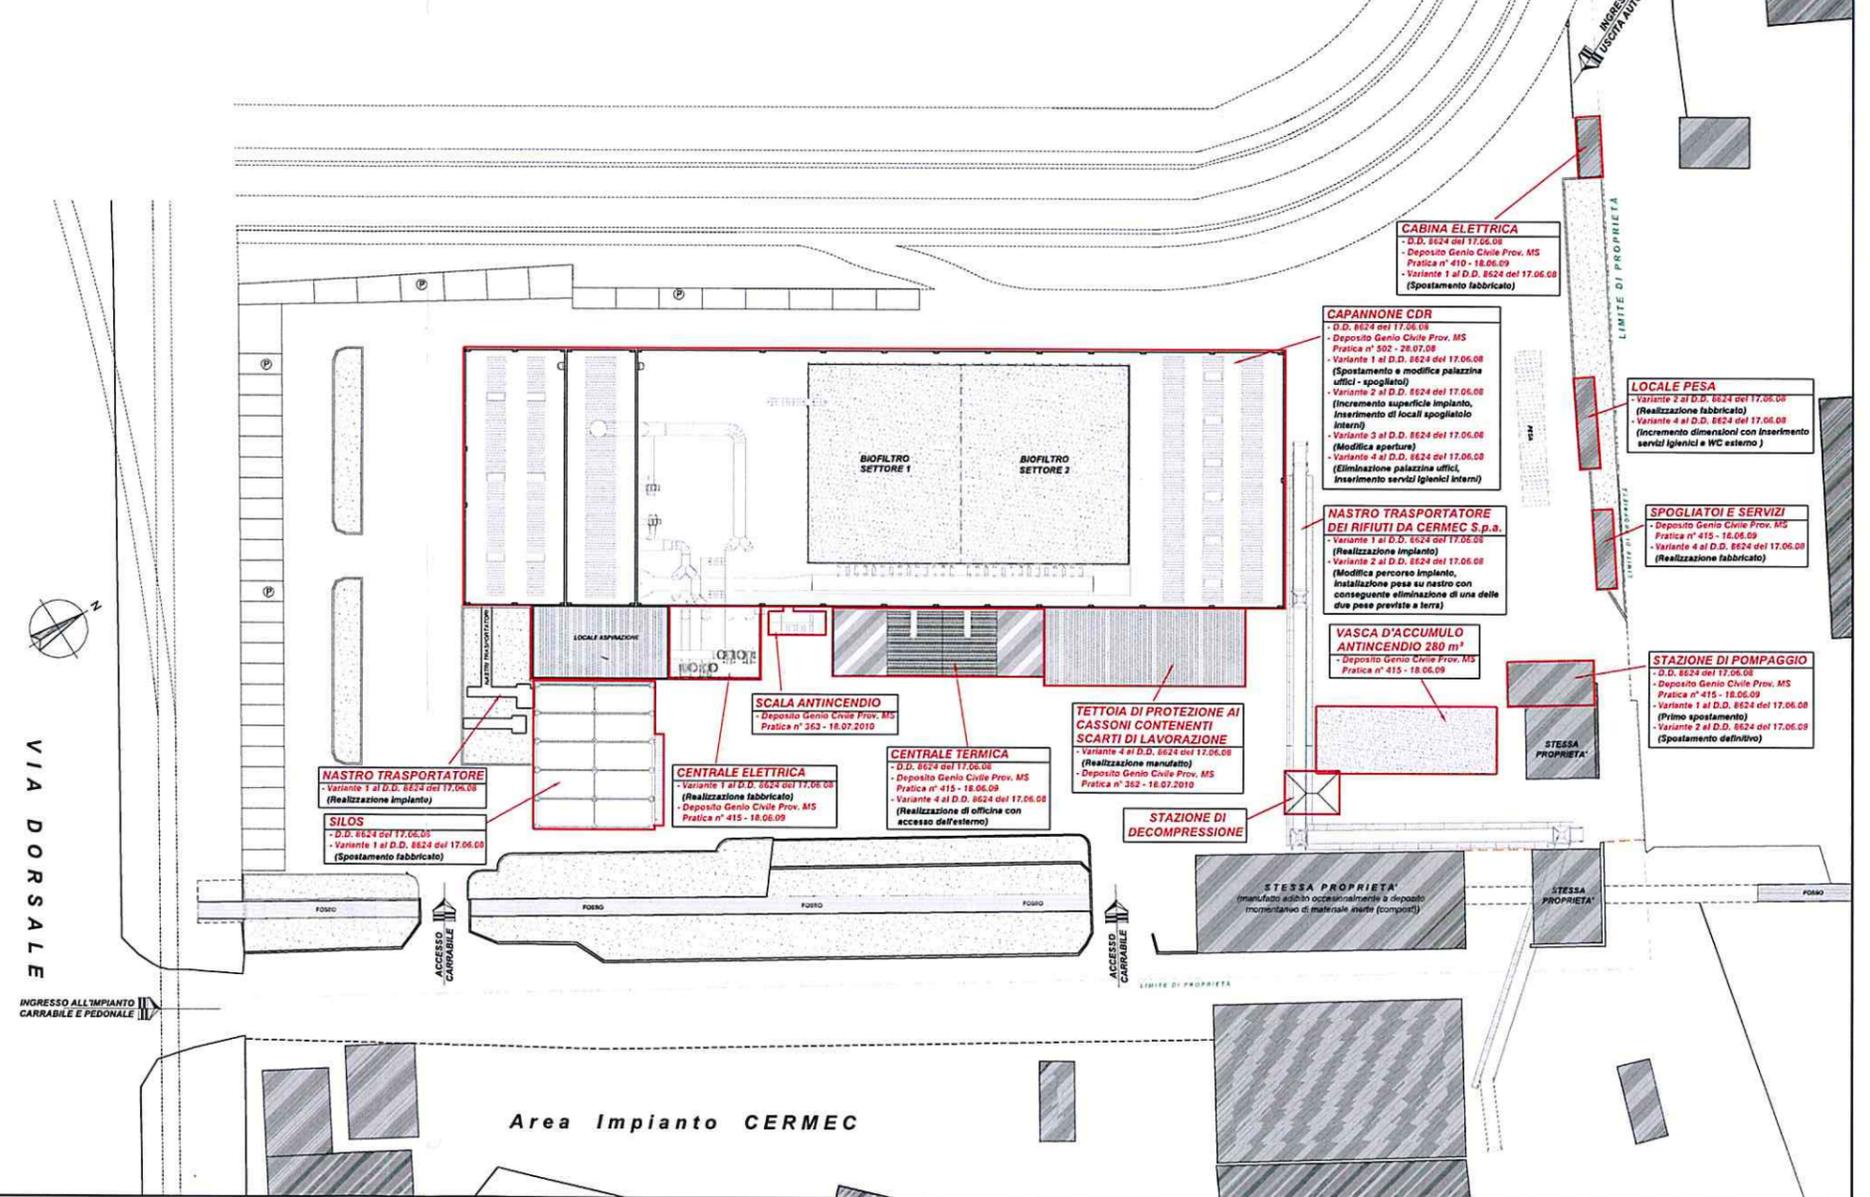

LEGENDA
-SCHEMI DI SINTESI DELLE DIVERSE VERSIONI PROGETTUALI-

- ELEMENTI DEL 1° PROGETTO APPROVATO E/O MANTENUTI DALLA VERSIONE PRECEDENTE
- ELEMENTI DEL PROGETTO PRECEDENTE ELIMINATI NELLA NUOVA VERSIONE
- ELEMENTI DI NUOVA PROGETTAZIONE