



PIANO PRIMO

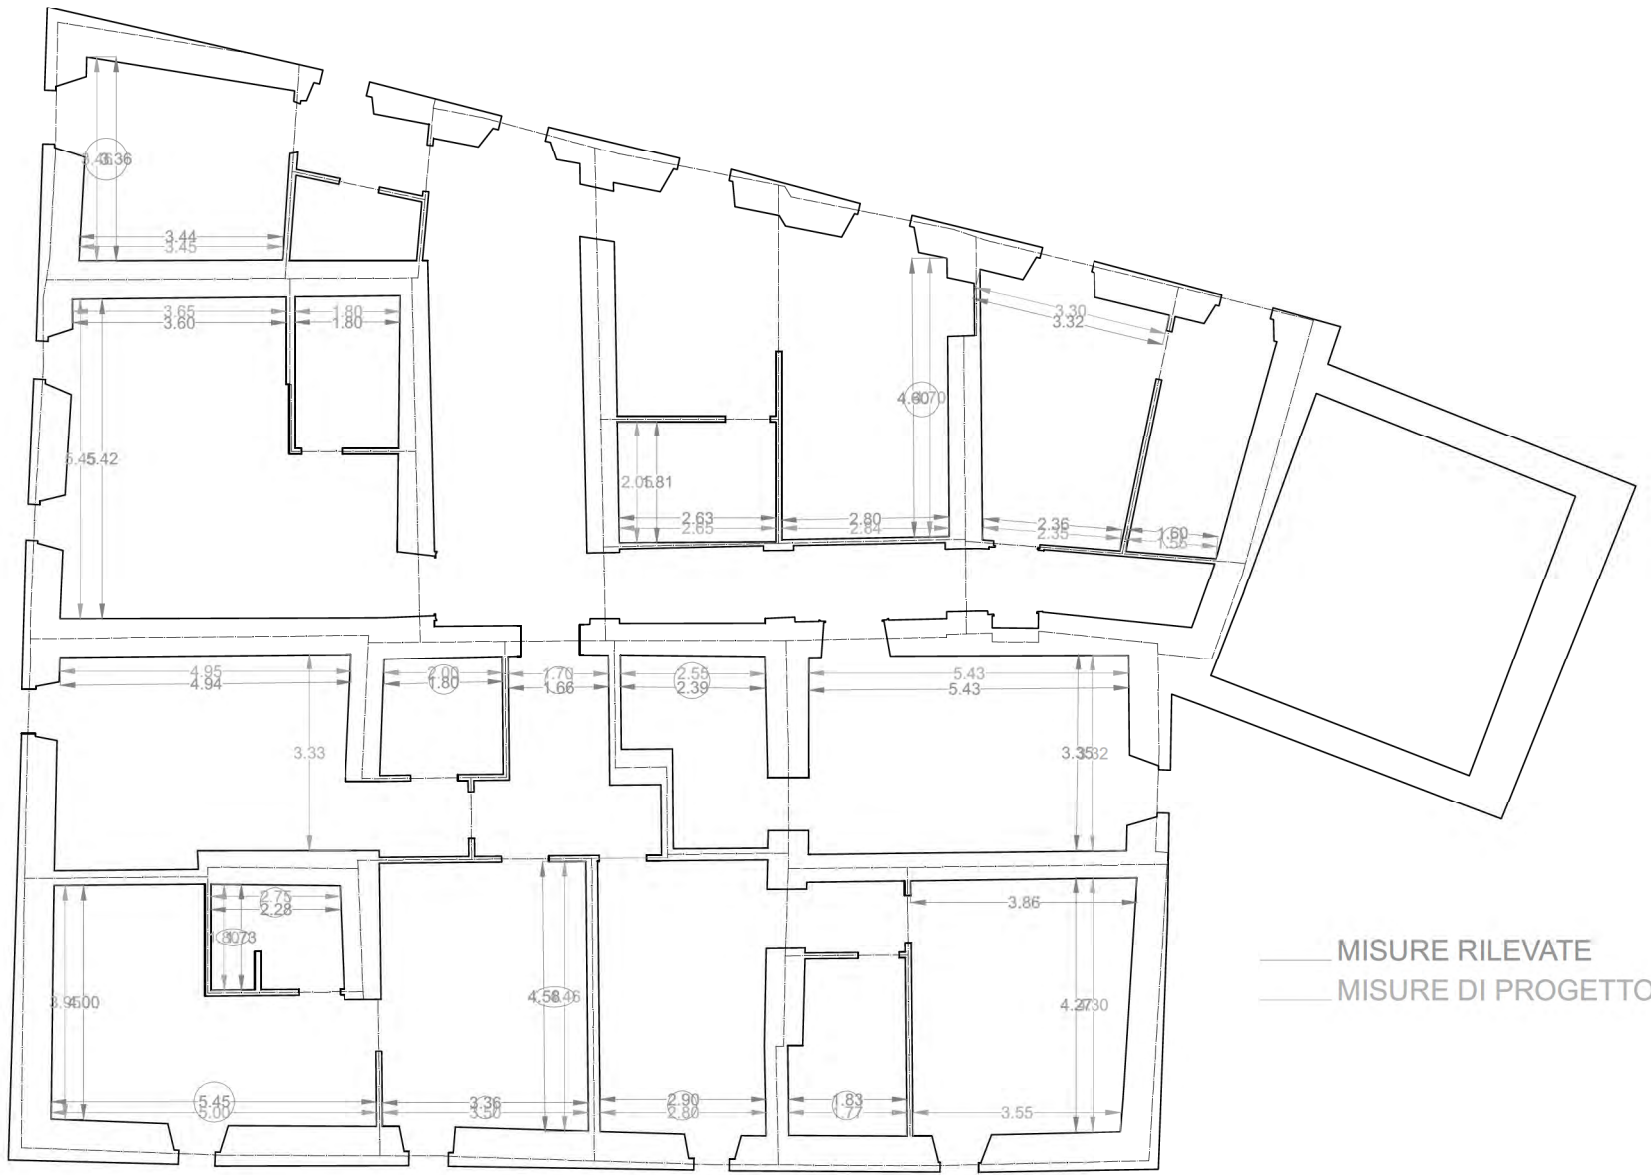


PIANO SECONDO

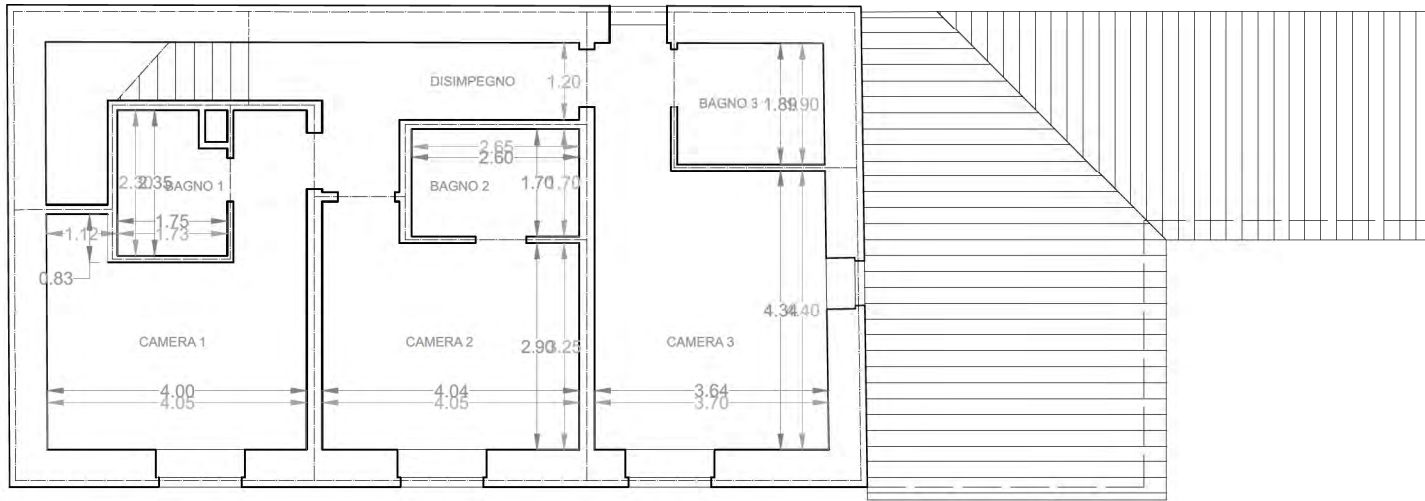



PIANTA EX FRANTOIO PIANO PRIMO

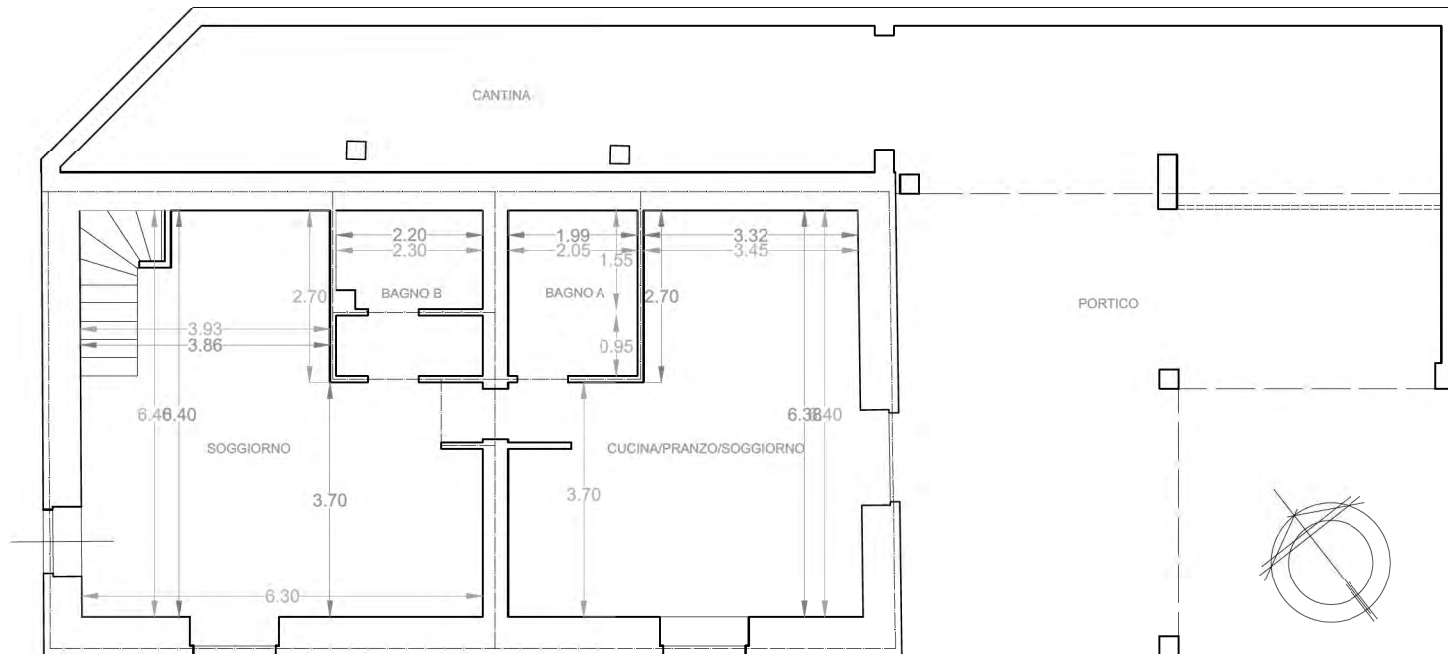

—— MISURE RILEVATE
 - - - MISURE DI PROGETTO

PIANTA EX FRANTOIO PIANO TERRA