

**Agenzia del Territorio  
CATASTO FABBRICATI  
Ufficio Provinciale di  
Massa**

Dichiarazione protocollo n. 000229537 del 19/12/2002

Planimetria di u.i.u. in Comune di Carrara

Piazza 2 Giugno

civ. 14

Identificativi Catastali:

Sezione:

Foglio: 42

Particella: 133

Subalterno: 143

Compilata da:

Isritto all'albo:  
Geometri


Prov. Massa

N. 405

Scheda n. 1

Scala 1:200

PIANO QUINTO  
H= 2,90

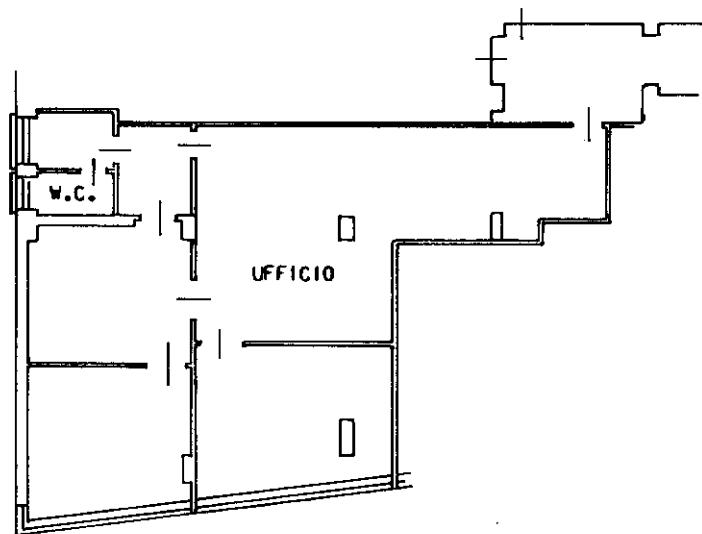

Catasto dei Fabbricati - Situazione al 09/10/2017 - Comune di CARRARA (B832) - < Foglio: 42 - Particella: 133 - Subalterno: 143 >  
PIAZZA DUE GIUGNO n. 14 piano: 5;

Ultima planimetria in atti