

Allegato n. A-1


Comune: MASSA
Foglio: 80

Scala originale: 1:1000
Dimensione cornice: 267.000 x 189.000 metri

10-Sel-2019 19-18-1
Prot. n. 1300975/2019

Direzione Provinciale di Massa Carrara Ufficio Provinciale - Territorio - Direttore PAOLA AMODIO

Vis. tel. (0.90 euro)

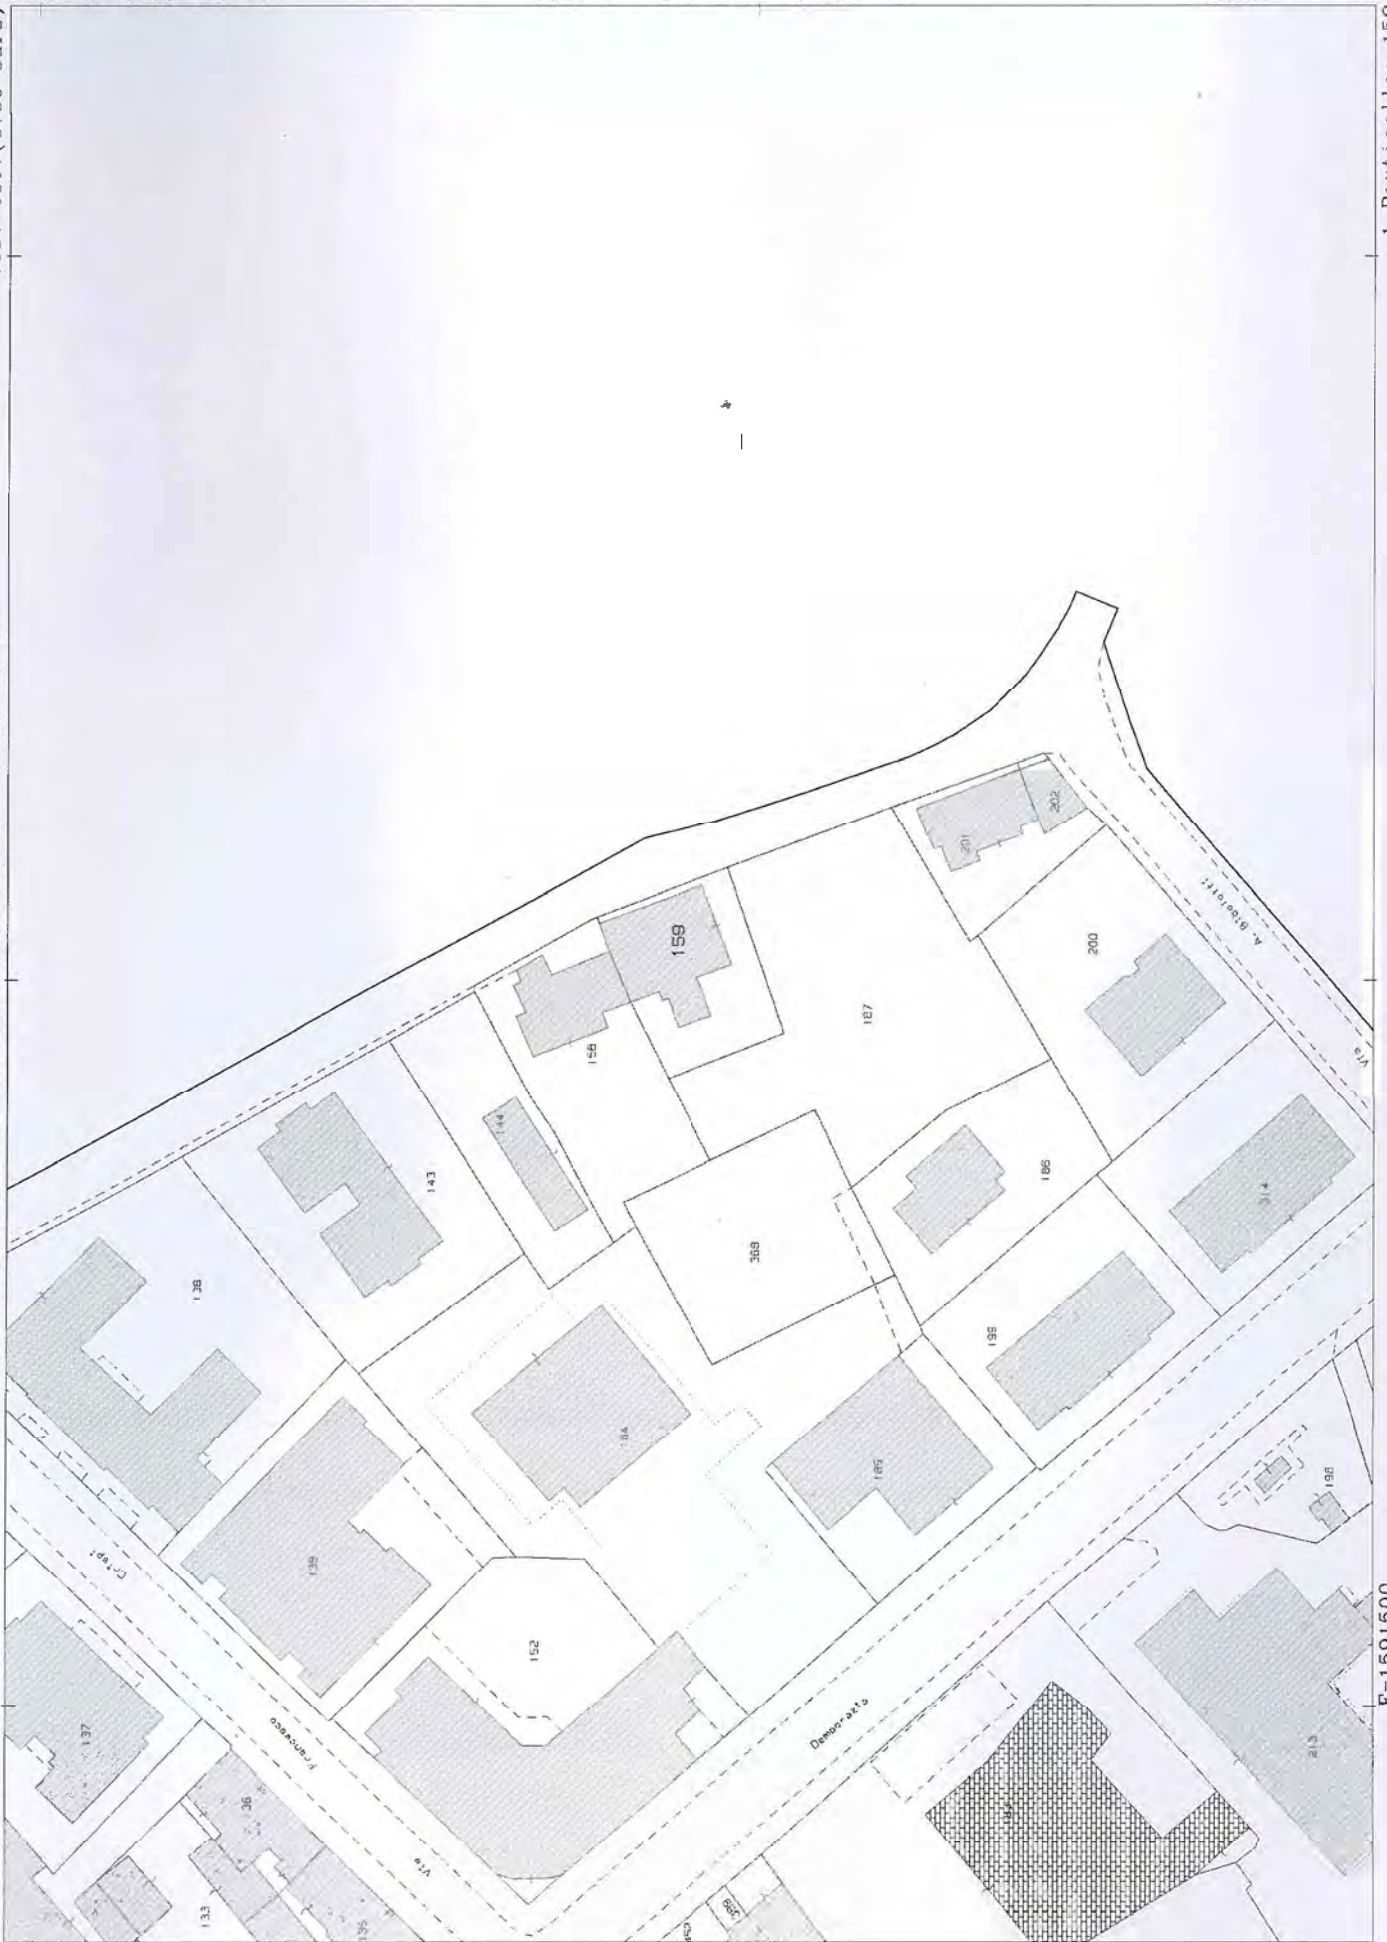

1 Particella: 159

E=1591500

N=4876300

MODULARIO
F. rig. rend. 497




MINISTERO DELLE FINANZE
DIREZIONE GENERALE DEL CATASTO E DEI SS.TT.EE.
CATASTO EDILIZIO URBANO (RDL 13-4-1939, n. 652)

MOD. **DN** (CEU)

LIRE
500

Planimetria di u.i.u. in Comune di MASSA via BASTIONE civ.

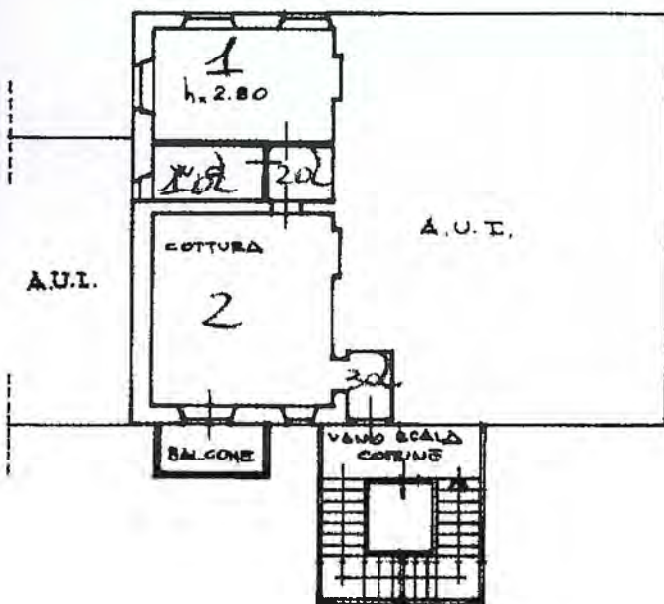

PIANO SECONDO

ORIENTAMENTO



SCALA DI 1: 300

Catasto di Fabbricati - Situazione al 10/09/2019 - Comune di MASSA (F023) - < Foglio: 80 - Particella: 159 - Subalterno: 22 >
VIA BASTIONE piano: 2.

Roma - Istituto Poligrafico e Zecca dello Stato - P.V.

Dichiarazione di N.C.
Denuncia di variazione

Compilata dal [redacted]
(Titolo, cognome e nome)

RISERVATO ALL'UFFICIO

Ultima planimetria in atti

Isritto all'albo dei ARCHITETTI
n. 153 sub. 22

Data presentazione: 28/12/1994 - Data: 10/09/2019 - n. T294624 - Richiedente: RDCMSM71S10F023V
Totale schede: 1 - Formato di acquisizione: [redacted] n. 153 sub. 22 data 19-12-94 Firma [redacted]

1994

1237

PIANTA PIANO SECONDO

Scala 1/100

Appartamento Via Bastione - Massa
Foglio 80 mappale 159 subalterno 22

