

TRIBUNALE DI MASSA

SEZIONE ESECUZIONI IMMOBILIARI

ESECUZIONE IMMOBILIARE N. 117/2019 R.G.E.

UNIPOL BANCA S.P.A.

Contro


G. E. Dott.ssa ELISA PINNA

**RELAZIONE DI CONSULENZA TECNICA
D'UFFICIO**

C.T.U. Arch. LIVIA MASCAGNI

ALLEGATO 2

ELABORATO PLANIMETRICO


APPARTAMENTO AD USO RESIDENZIALE

Ruga Alfio Maggiani n. 96 – Loc. MARINA DI CARRARA
Comune di CARRARA (MS)


distinto al: Foglio 101 part. 732 sub. 7

Proprietà: Sig. [REDACTED]


ALLEGATO 2

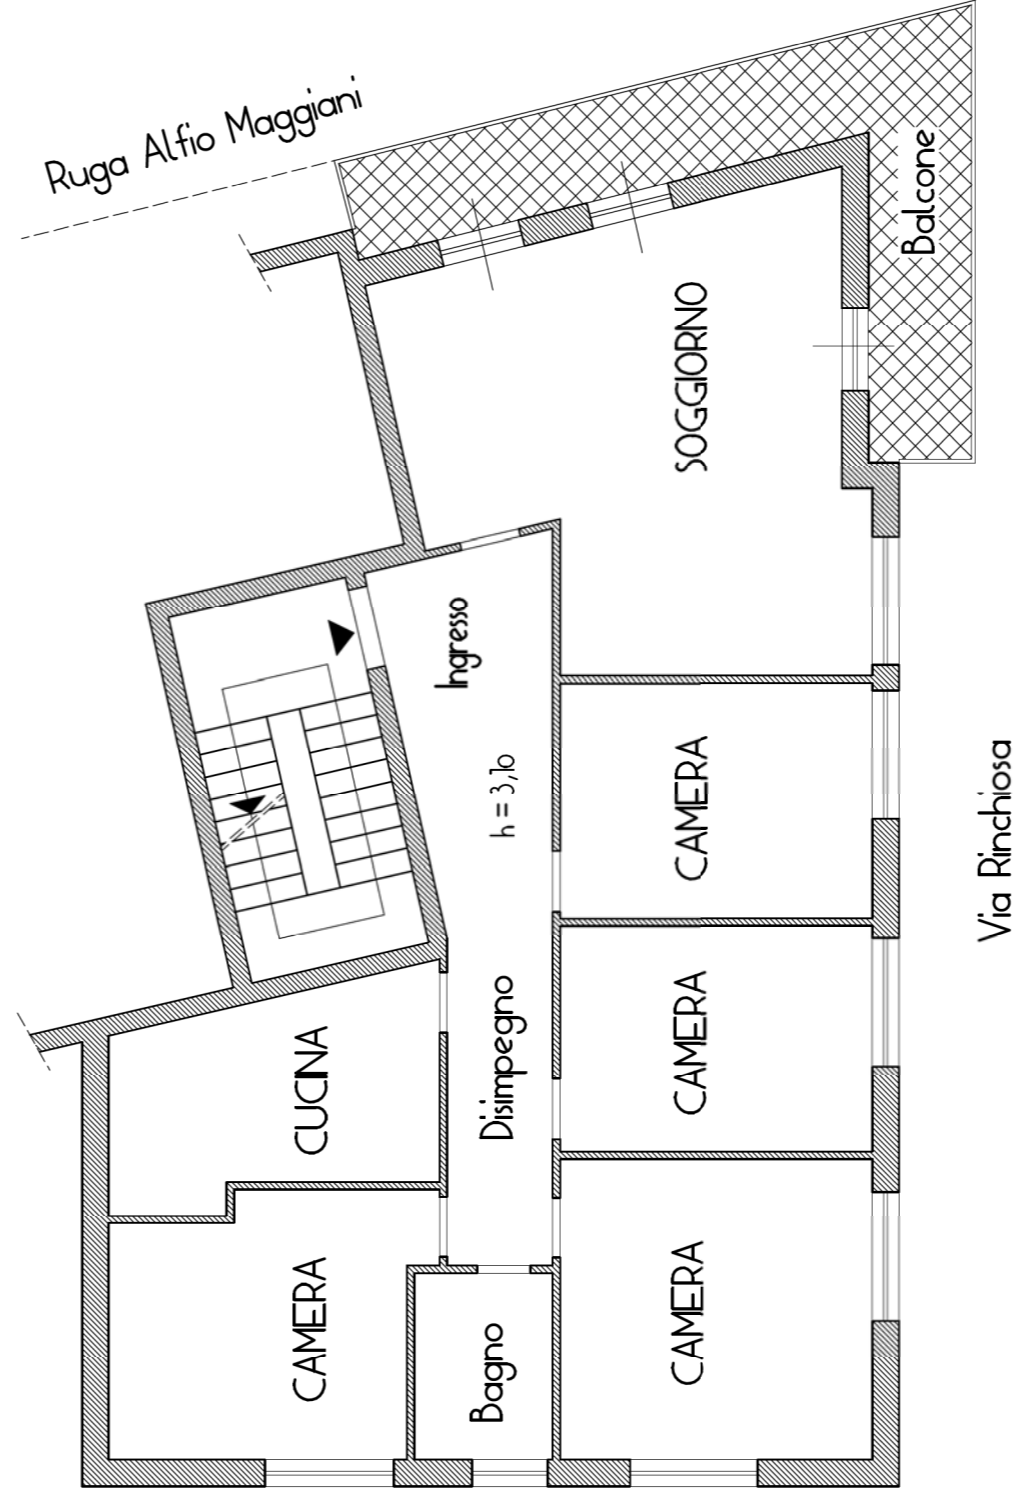

Planimetria STATO CONCESSIONATO
Scala 1:100

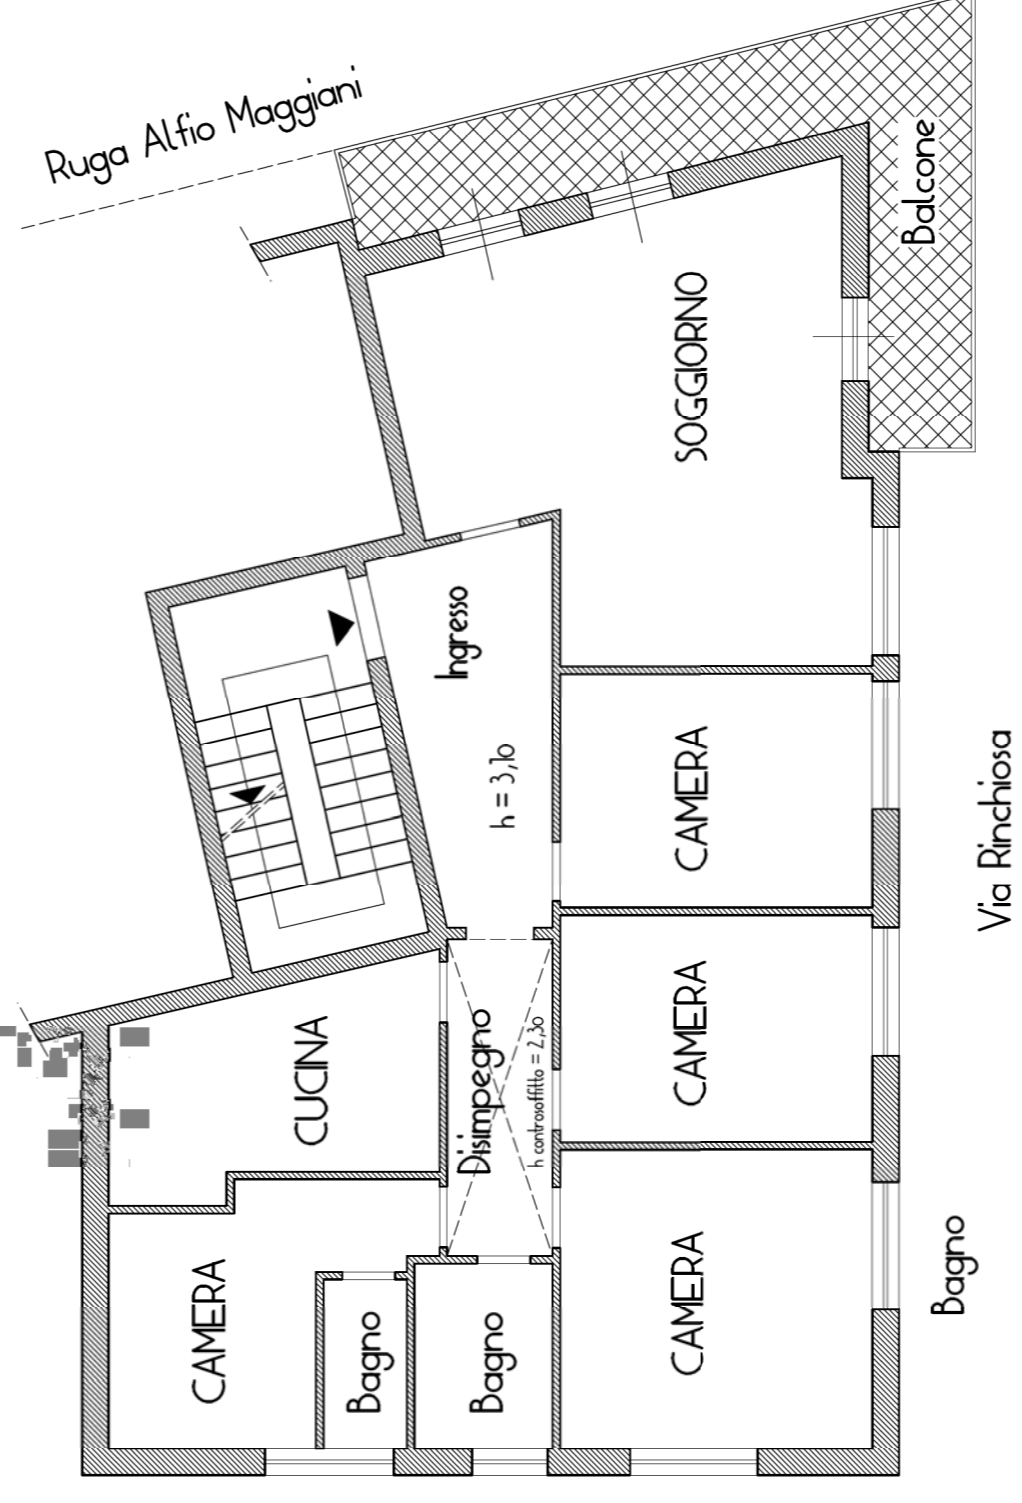

Planimetria STATO ATTUALE
Scala 1:100

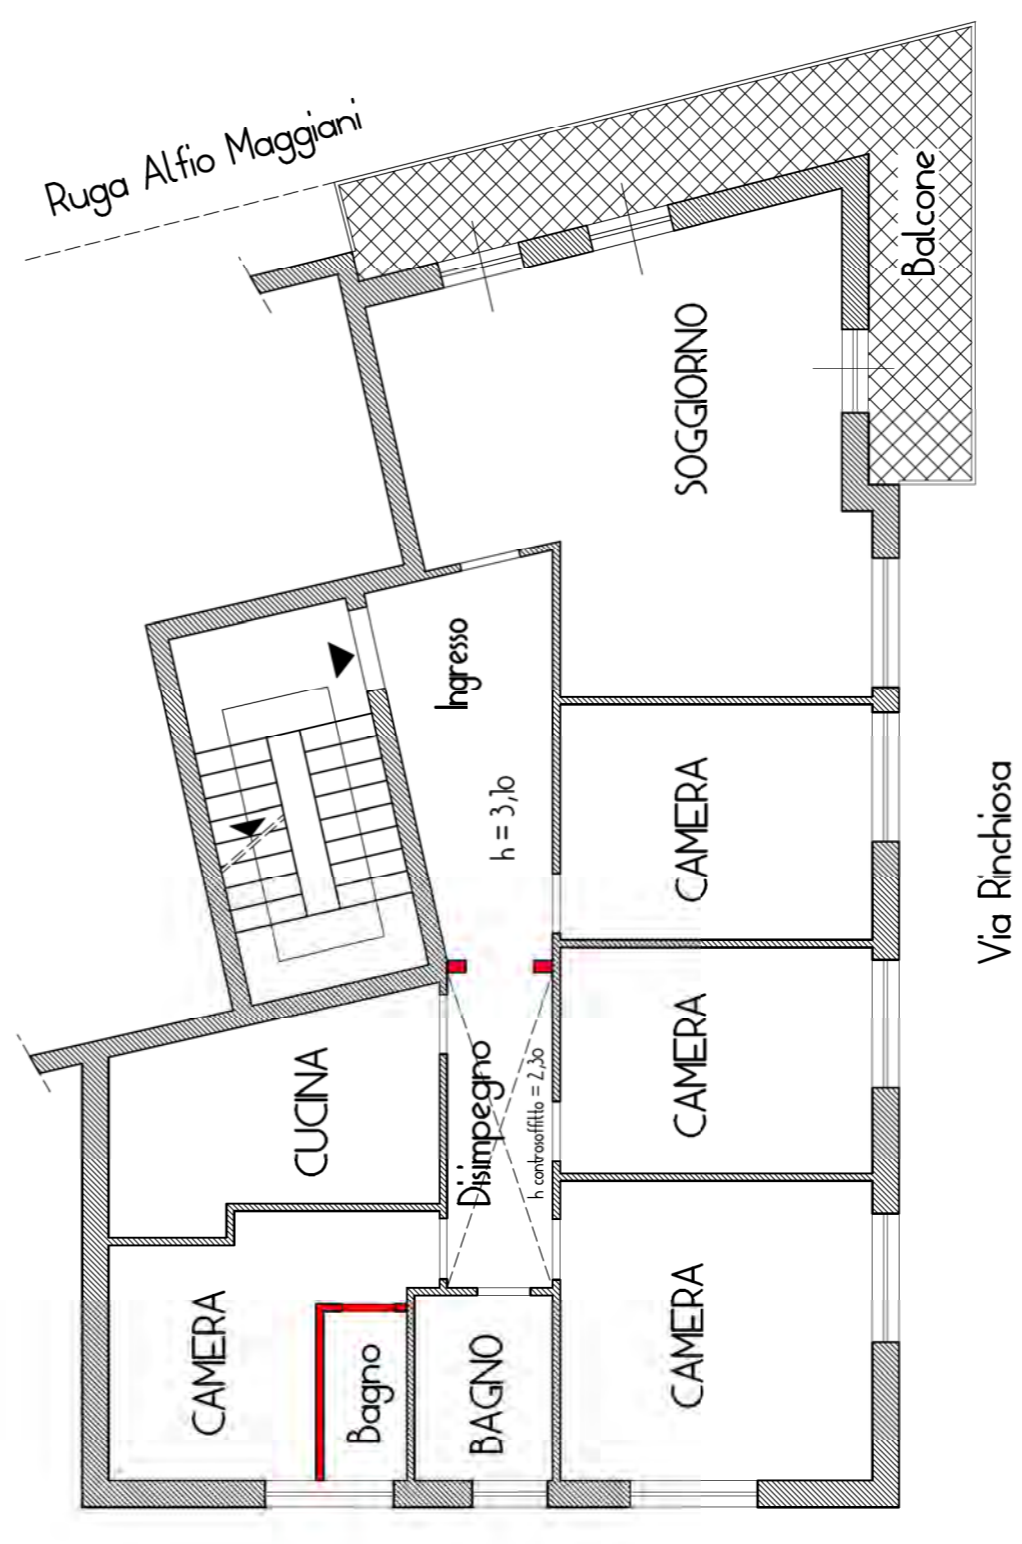

Planimetria SOVRAPPOSTO
Scala 1:100



MODULARIO
P. - rig. rend. - 487



MINISTERO DELLE FINANZE
DIREZIONE GENERALE DEL CATASTO E DEI SERVIZI TECNICI ERARIALI

Mod. B (Nuovo Catasto Edilizio Urbano)

Lire
150


NUOVO CATASTO EDILIZIO URBANO

(R. DECRETO-LEGGE 15 APRILE 1986, N. 681)

Planimetria dell'immobile situato nel Comune di CARRARA Via MAGGIANI

Ditta [REDACTED]

Allegata alla dichiarazione presentata all'Ufficio Tecnico Erariale di MASSA - CARRARA

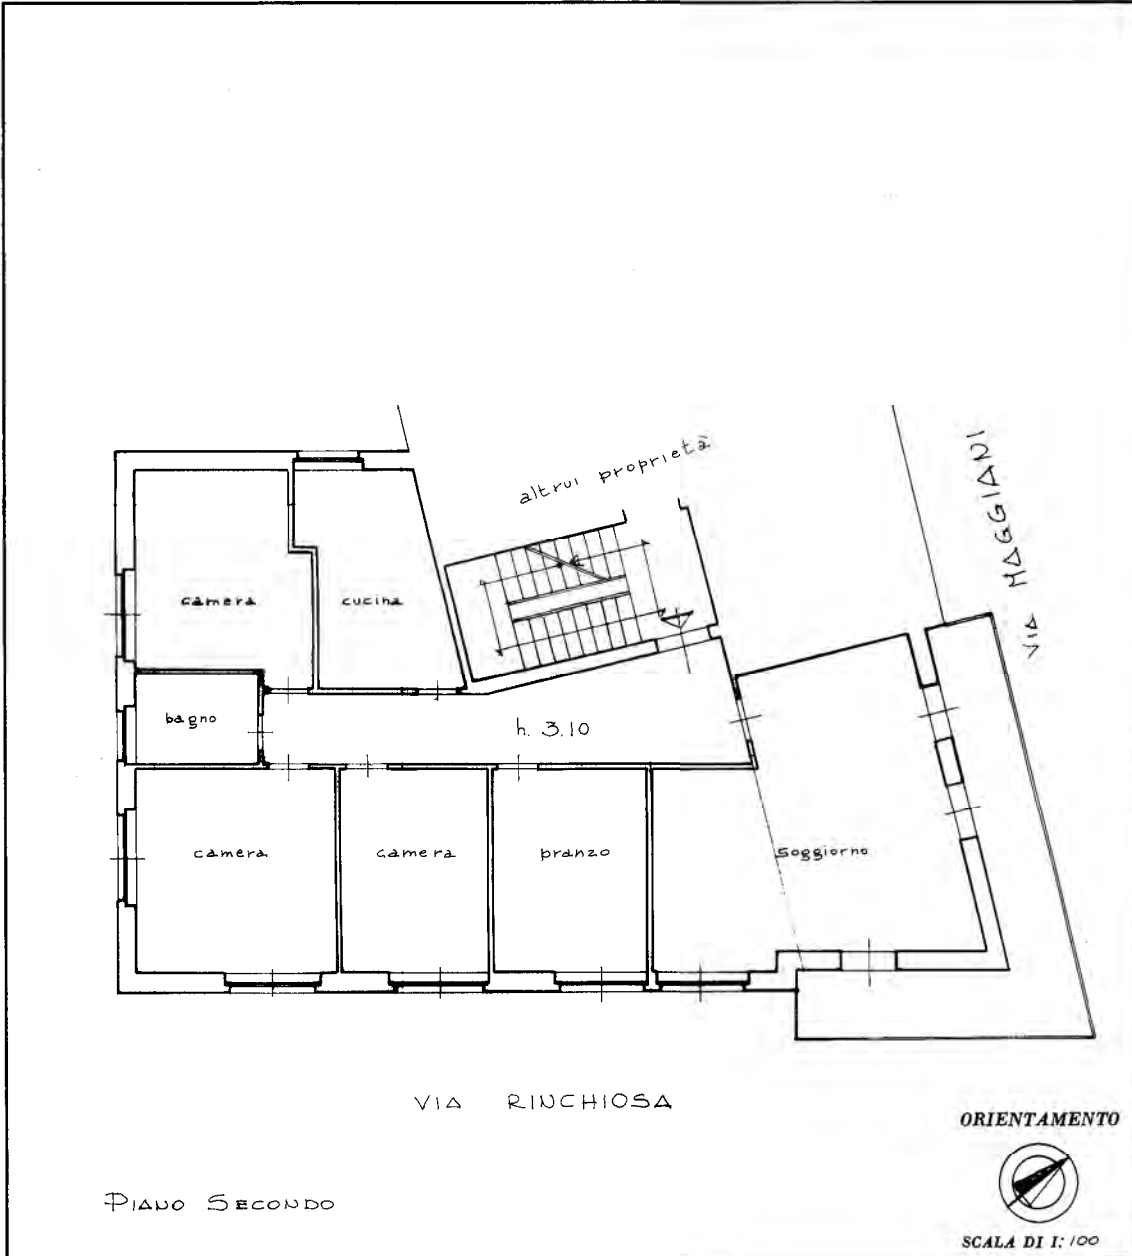

SPAZIO RISERVATO PER LE ANNOTAZIONI D'UFFICIO

DATA 23/07/1987

PROT. N° 1211

101 732 7

accettato
F. Feloni

Compilata dal ARCHITETTO
(Titolo, nome e cognome del tecnico)

[REDACTED]

Iscritto all'Albo degli ARCHITETTI
della Provincia di MASSA CARRARA

DATA 23/3/1987

Firma: [REDACTED]

Catasto dei Fabbricati - Situazione al 12/11/2019 - Comune di CARRARA (B832) - < Foglio: 101 - Particella: 732 - Subalterno: 7 >
RUGA ALFIO MAGGIANI piano: 2;

Ultima planimetria in atti

MODALITA' P. - Rp. ref. - 487



MINISTERO DELLE FINANZE

DIREZIONE GENERALE DEL CATASTO E DEI SERVIZI TECNICI ERARIALI

NUOVO CATASTO EDILIZIO URBANO

(R. DECRETO-LEGGE 15 APRILE 1950, N. 102)


Mod. B (Nuovo Catasto Edilizio Urbano)

Lire 150

Planimetria dell'immobile situato nel Comune di CARRARA Via MAGGIANI

Ditta [REDACTED]

Allegata alla dichiarazione presentata all'Ufficio Tecnico Erariale di MASSA-CARRARA

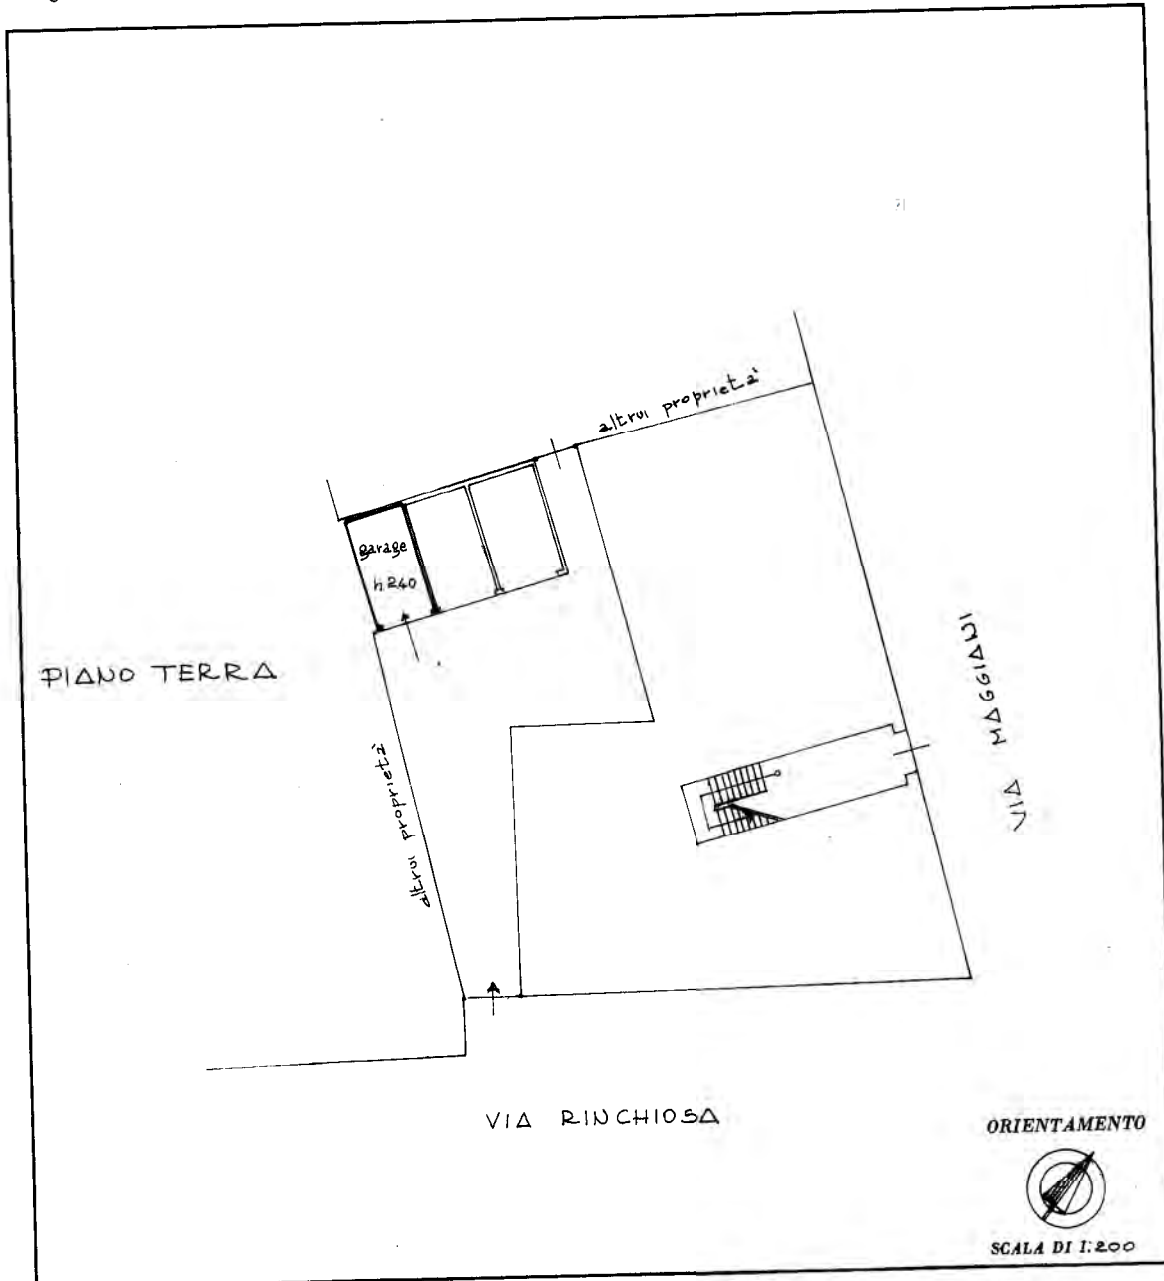

SPAZIO RISERVATO PER LE ANNOTAZIONI D'UFFICIO

DATA 23/03/1987

PROT. N° 1012

101 731 3

accettato
francesco

Vedov Mod. 5 del
16.6.1955

Compilata dal ARCHITETTO
(Titolo, nome e cognome del tecnico)

[REDACTED]

Iscritto all'Albo dei ARCHITETTI
della Provincia di MASSA CARRARA

DATA 23/3/1987

Firma: [REDACTED]

Catasto dei Fabbricati - Situazione al 06/03/2020 - Comune di CARRARA (B832) - < Foglio: 101 - Particella: 731 - Subalterno: 3 >
RUGA ALFIO MAGGIANI piano: T;

Ultima planimetria in atti