



| | |
|---|---|
| TRIBUNALE DI MASSA - UFFICIO ESECUZIONI IMMOBILIARI GIUDICE DELL'ESECUZIONE : DOTT.ssa ELISA PINNA | ALLEGATO "E" |
| Comune di Rif. : Tresana (MS) Località Barbarasco, via Roma, n° 118 | PROCEDURA ESECUTIVA E.I. 4/2019 |
| DATI CATASTALI: COMUNE DI TRESANA - FOGLIO 30 MAPPALE 197 SUBALTERNO 5 | |
| PROMOSSA CONTRO : | CTU Geometra Radicchi Massimo Cristiano |
| PLANIMETRIA ILLUSTRATIVA - N° 1 "STATO LICENZIATO" | |


Piano Primo

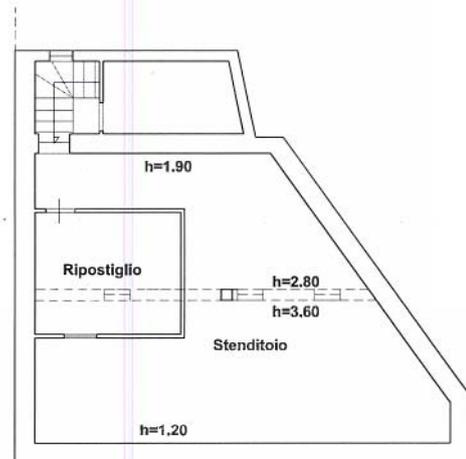

Piano Secondo



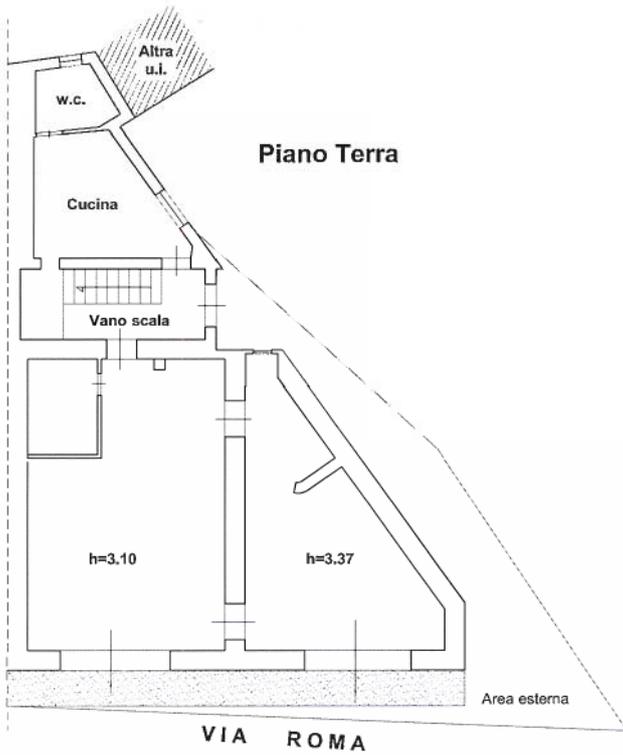


Piano Terra



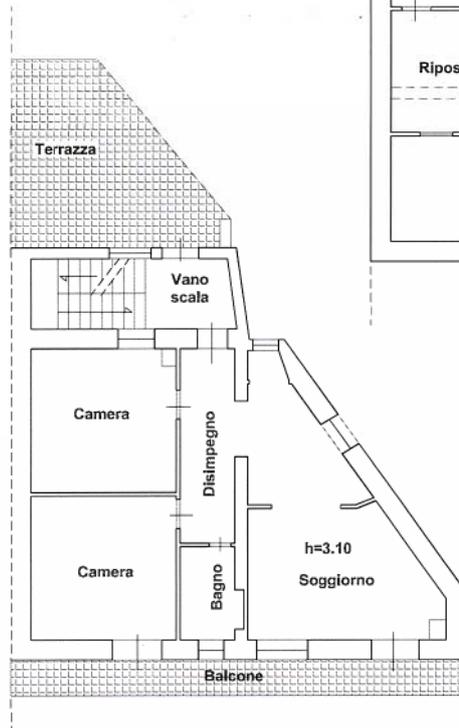


Piano Primo

| | | |
|--|---|---------------------|
| TRIBUNALE DI MASSA – UFFICIO ESECUZIONI IMMOBILIARI | | ALLEGATO "E" |
| GIUDICE DELL'ESECUZIONE : DOTT.ssa ELISA PINNA | | PROCEDURA ESECUTIVA |
| Comune di Rif. : Tresana (MS) Località Barbarasca, via Roma, n° 118 | | E.I. 4/2019 |
| DATI CATASTALI: COMUNE DI TRESANA – FOGLIO 30 MAPPALE 197 SUBALTERNO 5 | | |
| PROMOSSA | CTU Geometra Radicchi Massimo Cristiano | |
| CONTRO : | | |
| PLANIMETRIA ILLUSTRATIVA – N° 2 "STATO RILEVATO" | | |

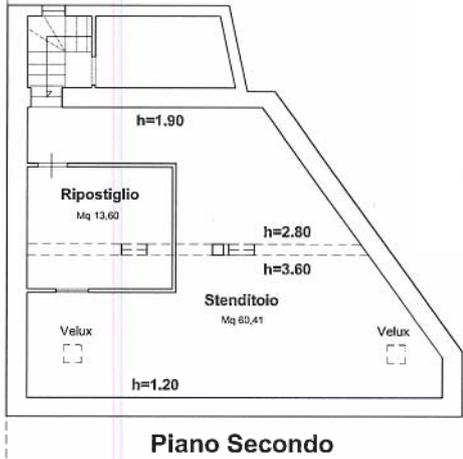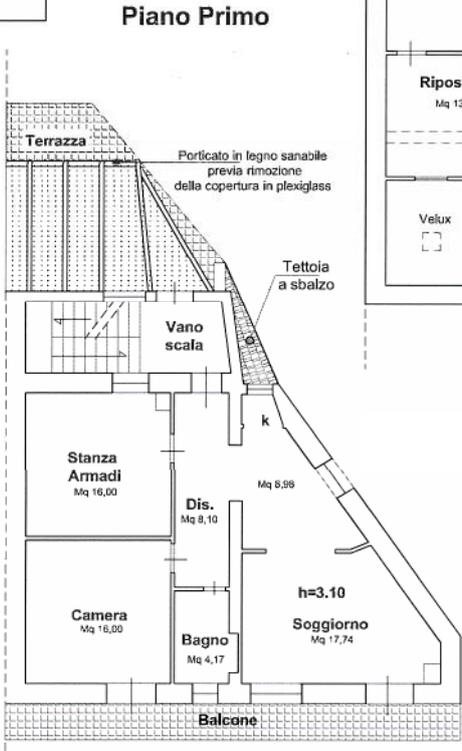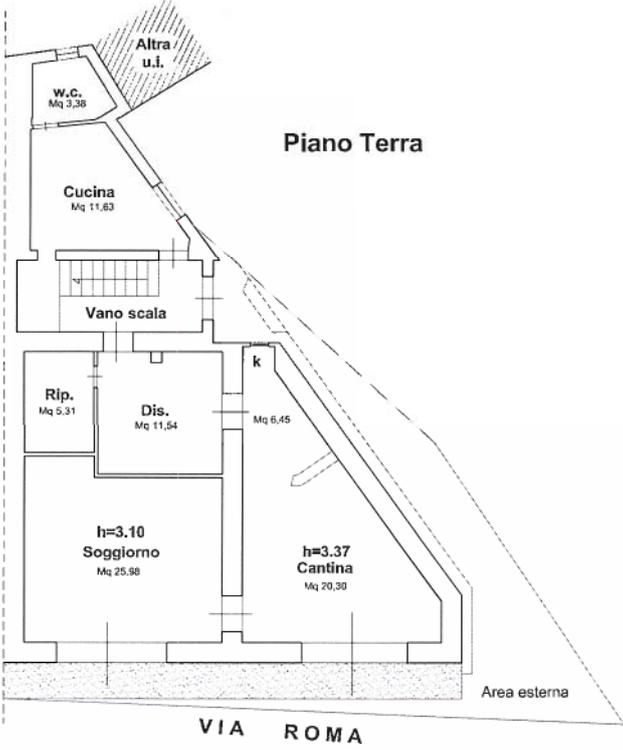

| | | |
|---|---|------------------------------------|
| TRIBUNALE DI MASSA - UFFICIO ESECUZIONI IMMOBILIARI GIUDICE DELL'ESECUZIONE : DOTT.ssa ELISA PINNA | | ALLEGATO "E" |
| Comune di Rif. : Tresana (MS) Località Barbarasco, via Roma, n° 118 | | PROCEDURA ESECUTIVA E.I. 4/2019 |
| DATI CATASTALI: COMUNE DI TRESANA - FOGLIO 30 MAPPALE 197 SUBALTERNO 5 | | |
| PROMOSS* | CTU Geometra Radicchi Massimo Cristiano | |
| CONTRD : | | |
| PLANIMETRIA ILLUSTRATIVA - N° 3 "STATO DI RAFFRONTO" | | |

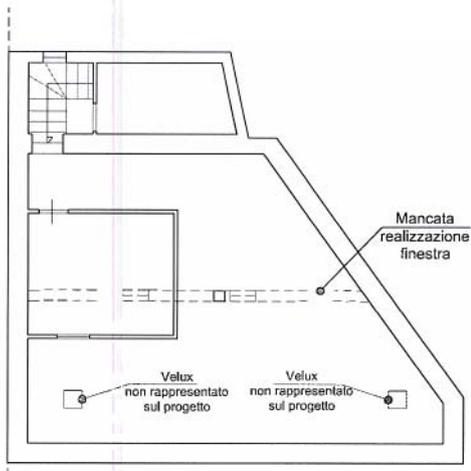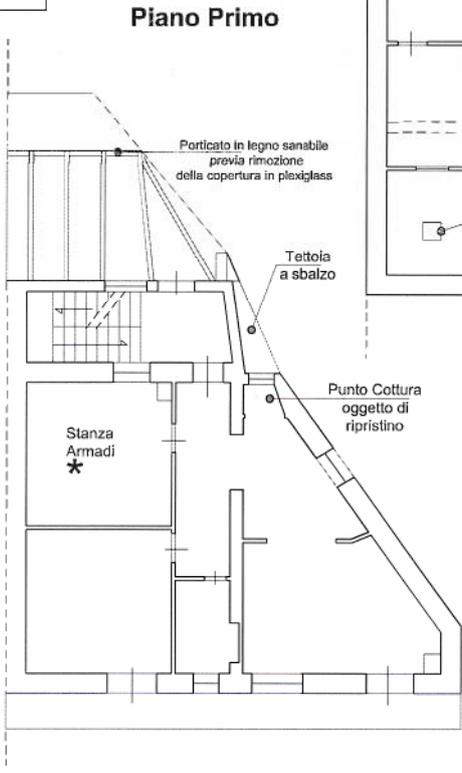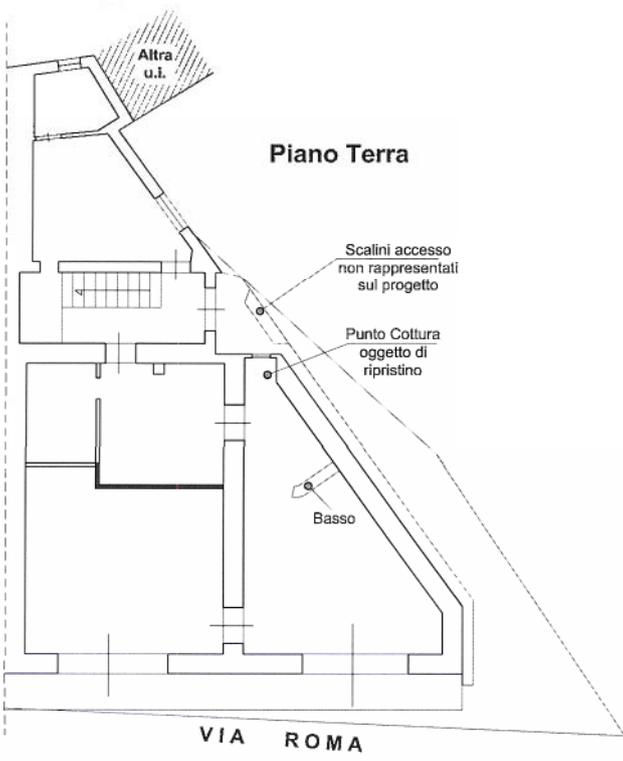

Opere in difformità al progetto

Opere non realizzate

ALLEGATO F



N=4899100

E=1575400


1 Particella: 197

Comune: TRESANA
Foglio: 30
Scala originale: 1:2000
Dimensione cornice: 334.000 x 378.000 metri
4-Mar-2019 11:29:05
Prot. n. T100792/2019



Regione Toscana - SITA: Cartoteca

Scala 1 : 1,000



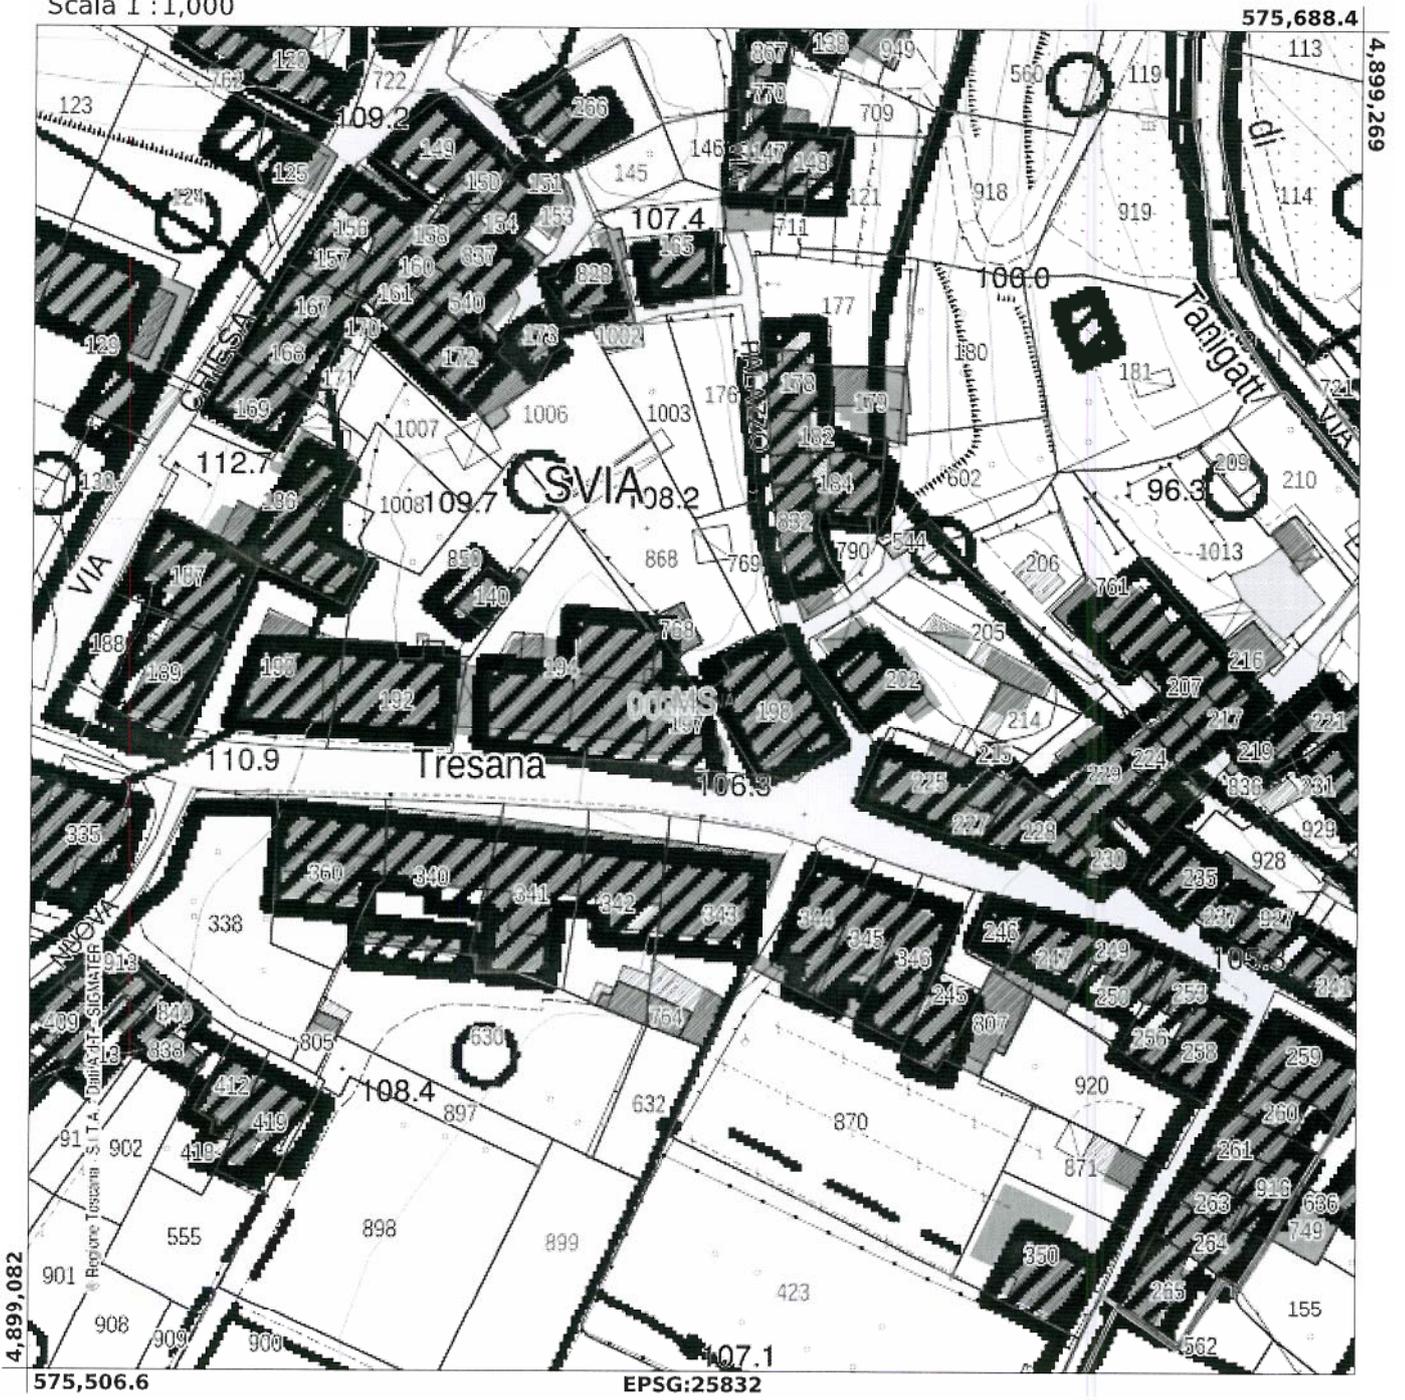


COMUNE DI TRESANA
 FOGLIO 30 MAPPALE 197
 SCALA 1.1000

Agenzia del Territorio
CATASTO FABBRICATI
Ufficio Provinciale di
Massa

| | |
|--|-----------------------------------|
| Dichiarazione protocollo n. MS0010445 del 30/01/2009 | |
| Planimetria di u.i.u. in Comune di Tresana | |
| Via Roma oiv. 66 | |
| Identificativi Catastali: | Compilata da: Giannoni Daniele |
| Sezione: | Isritto all'albo: Geometri |
| Foglio: 30 | Prov. Massa |
| Particella: 197 | N. 1005 |
| Subalterno: 5 | |

Scheda n. 1 Scala 1:200

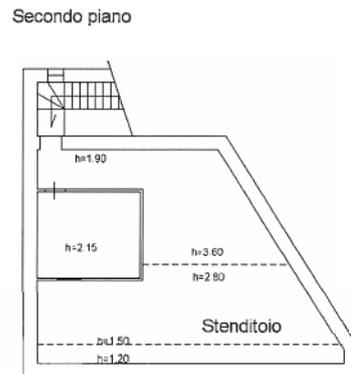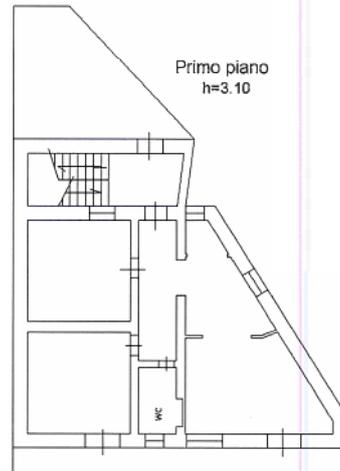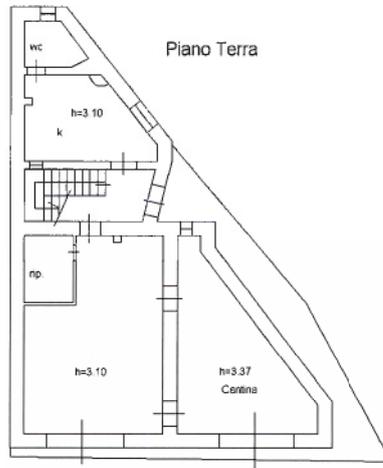

Catasto dei Fabbricati - Situazione al 04/03/2019 - Comune di TRESANA (L.386) - < Foglio: 30 - Particella: 197 - Subalterno: 5 >
VIA ROMA n. 66 piano: T-1-2;
ipaur 01