


# PLANI METRICI E VISURA

Direzione Provinciale di Massa Carrara Ufficio Provinciale - Territorio - Direttore PAOLA AMODIO

Vis tel. (0.90 euro)

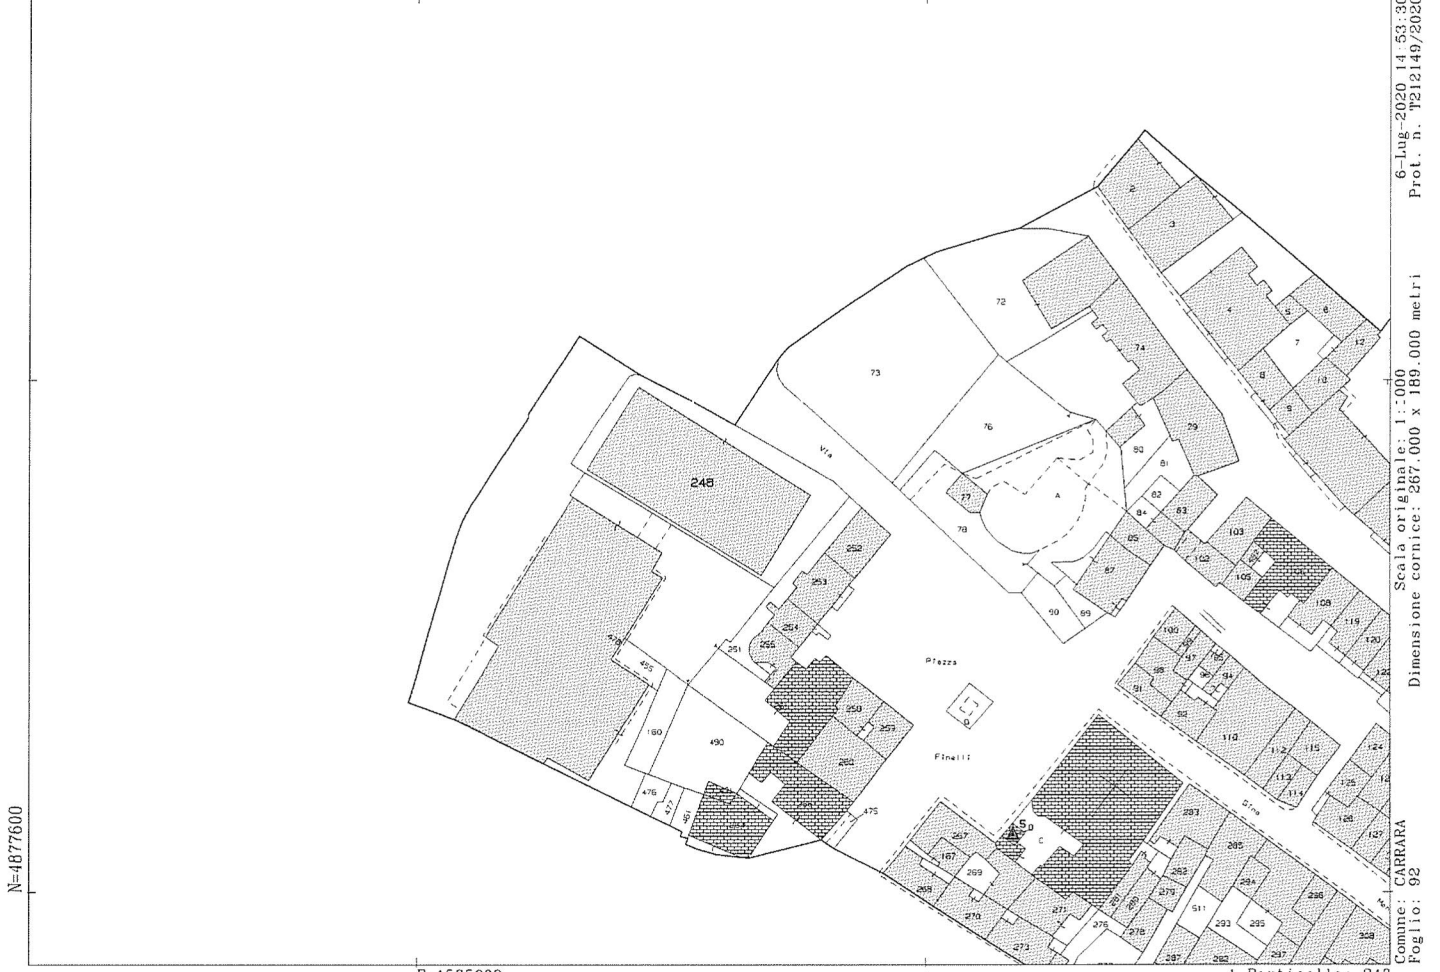

N=4877600

E=1585000

1 Particella: 248

6-Lug-2020 14:53:30  
Prot. n. T212149/2020  
Scala originale: 1:1000  
Dimensione cornice: 287.000 x 189.000 metri  
Comune: CARRARA  
Foglio: 92

APPARTAMENTO SUB 13

MODULO 150

L. 150

MINISTERO DELLE FINANZE  
DIREZIONE GENERALE DEL CATASTO E DEI SERVIZI TECNICI ERARIAI  
NUOVO CATASTO EDILIZIO URBANO



MODULO 150

Allegata alla dichiarazione presentata all'Ufficio Tecnico Esariale di MASSA CARRARA  
Ditta [REDACTED]  
Planimetria dell'immobile situato nel Comune di CARRARA Via GIOVAN PIETRO

STABOCIO DEL FOGLIO N° 92 del Comune di CARRARA  
scala 1:1000

PIANO PRIMO

ingresso e scale in comune

ORIENTAMENTO

SCALA DI 1:200

Spazio riservato per le annotazioni d'ufficio DATA PROT. N° 7/10/20 2017	
Completata dal [REDACTED] Incarico all. Albo de della Provincia di 20/07/1988	COMPARTI (Titolare nome e cognome del tecnico)

Catasto dei Fabbricati - Situazione al 06/07/2020 - Comune di CARRARA (B832) - < Foglio: 92 - Particella: 248 - Subalterno: 13 >  
VIA GIOVAN PIETRO n. 8 piano: 1;

Ultima planimetria in atti