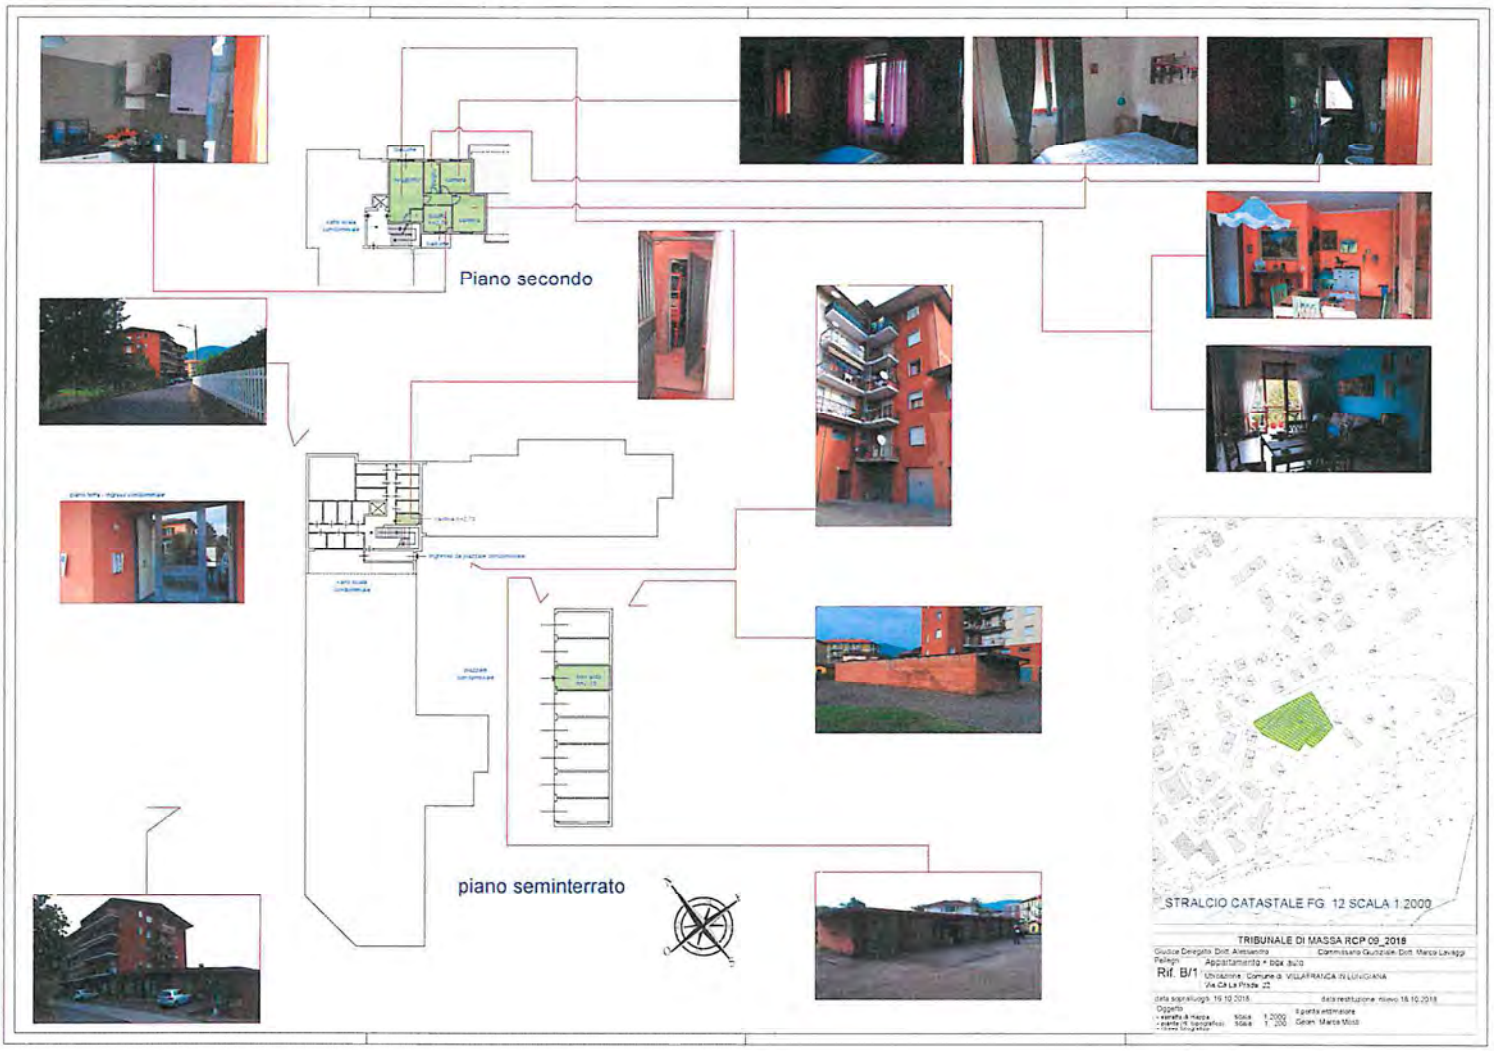
Piano secondo
piano seminterrato
STRALCIO CATASTALE FG. 12 SCALA 1:2000
TRIBUNALE DI MASSA RCP 09_2018
Rif. B/1