




PIANTA PIANO PRIMO

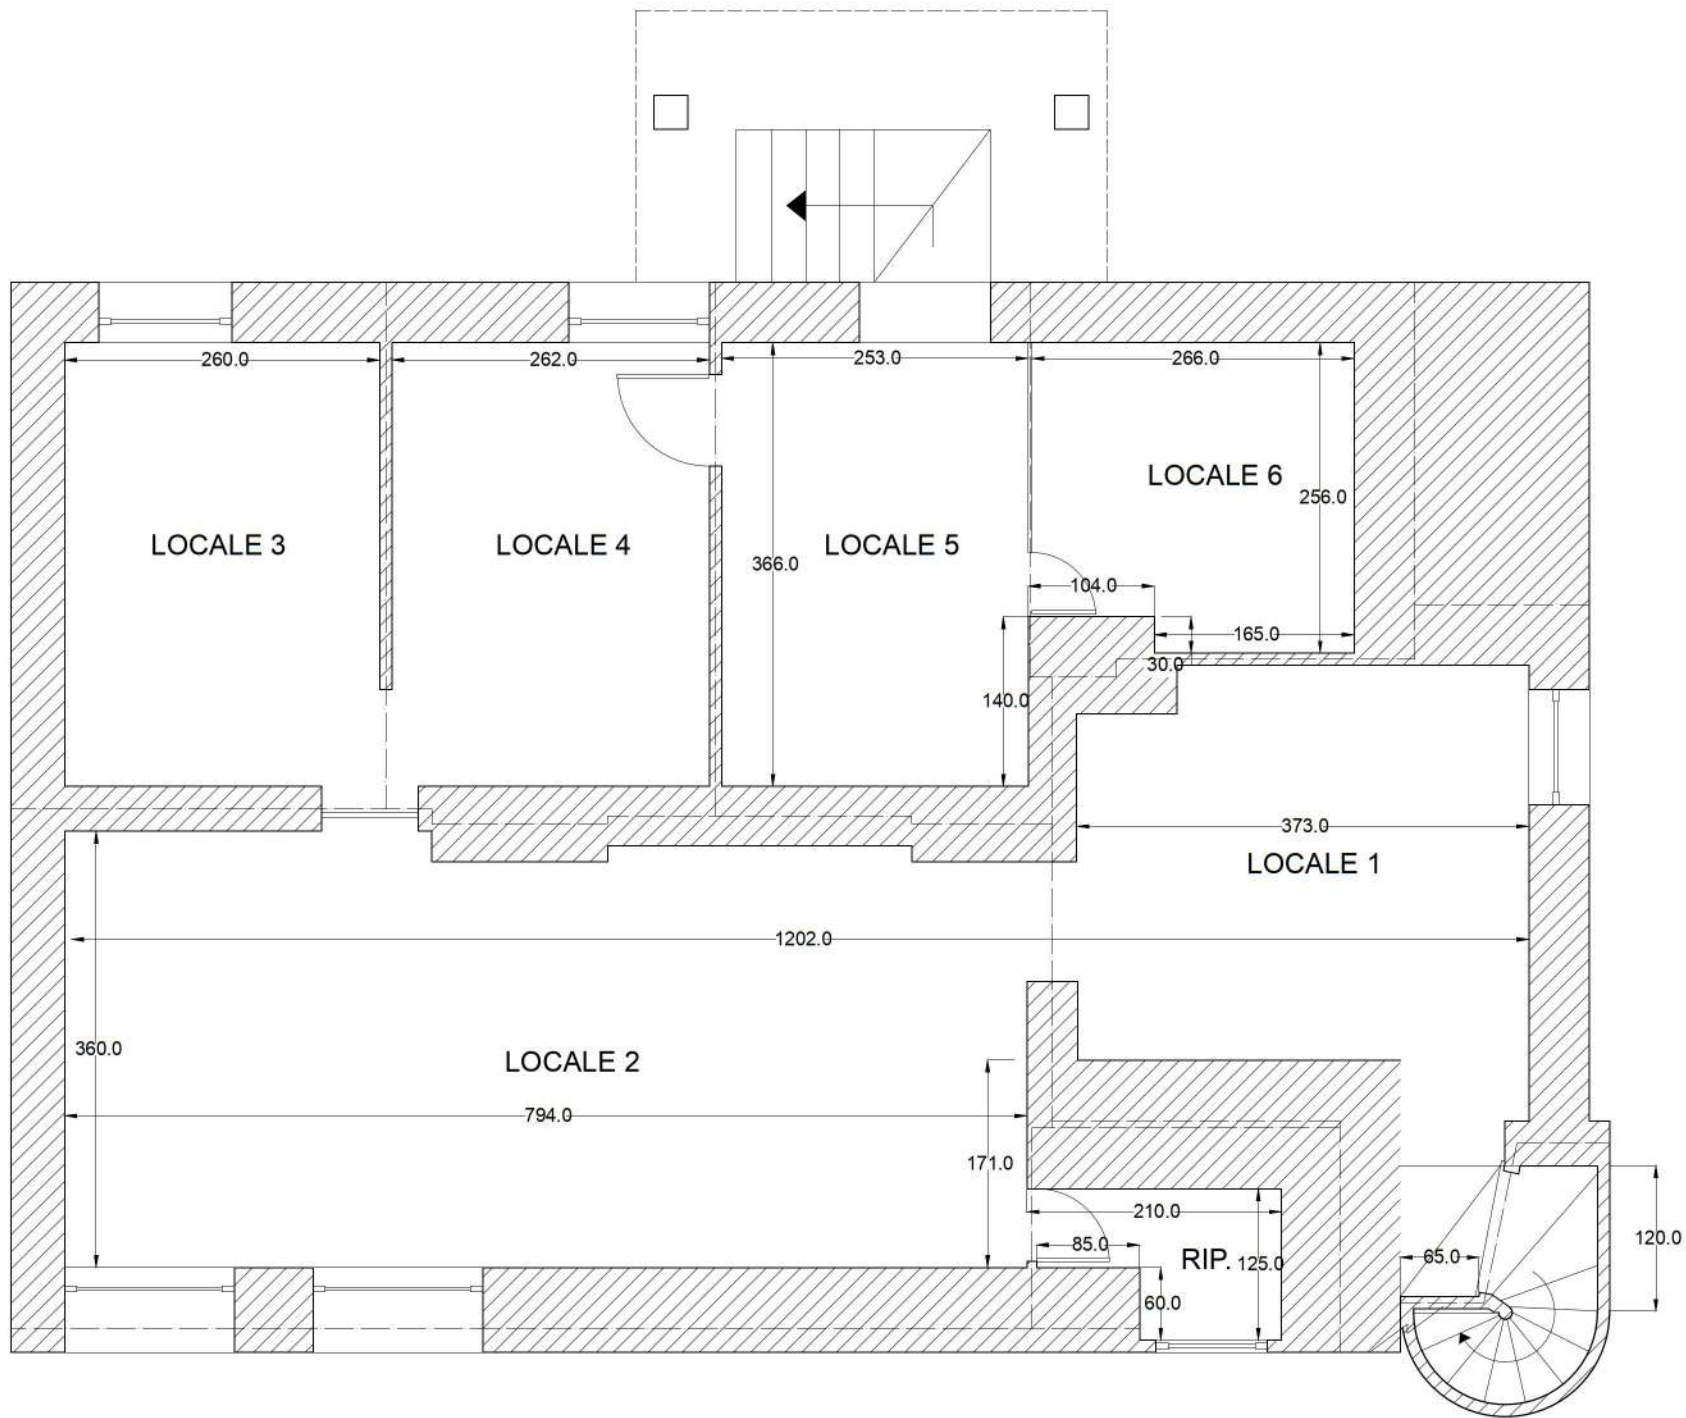


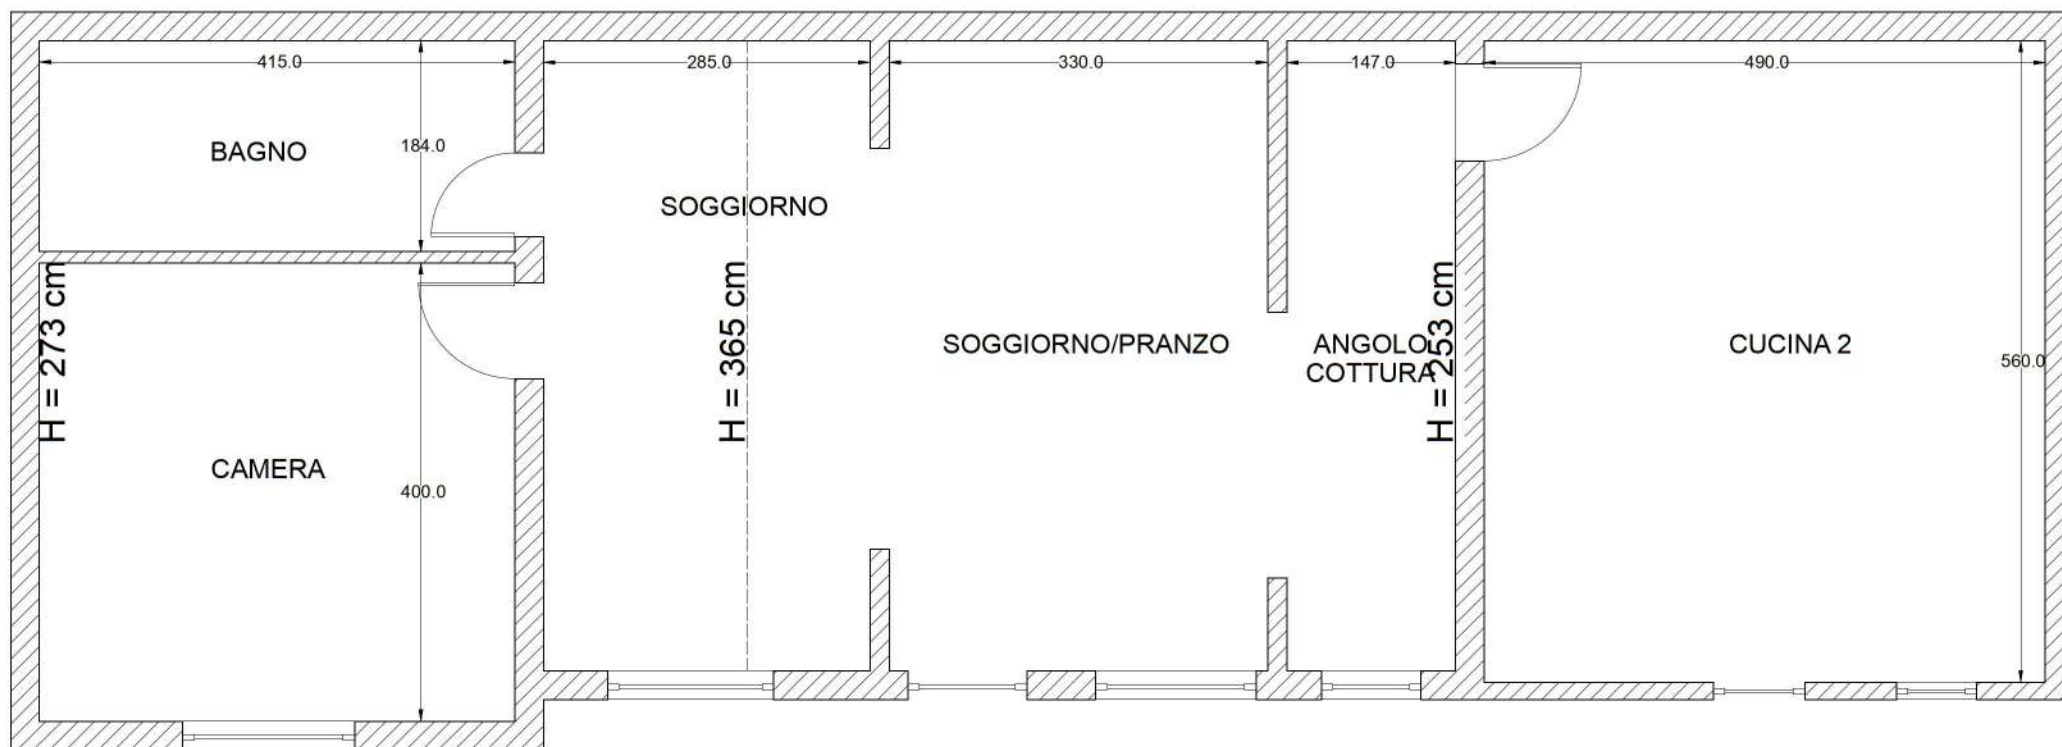


FABBRICATO TOTALMENTE ABUSIVO

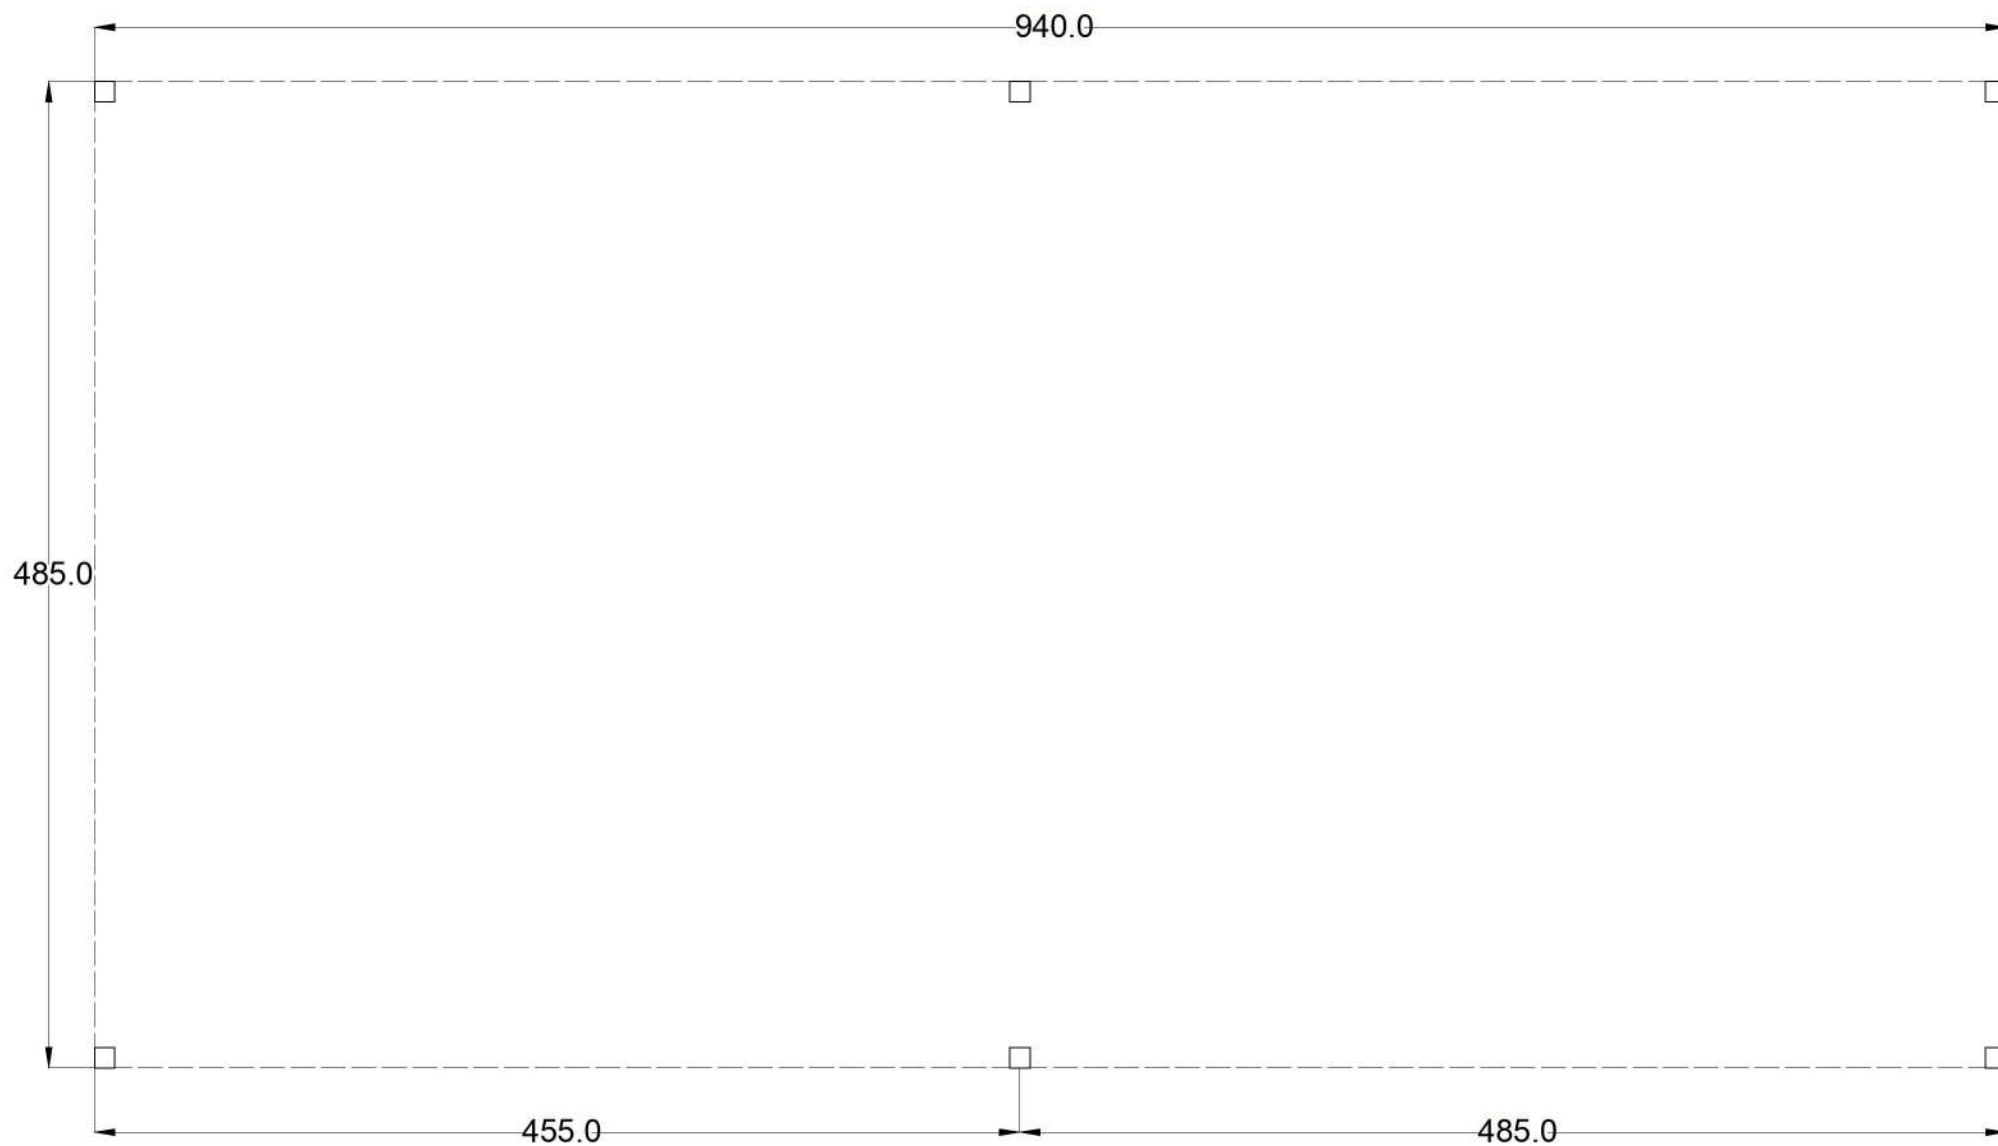


**TETTOIA ABUSIVA**

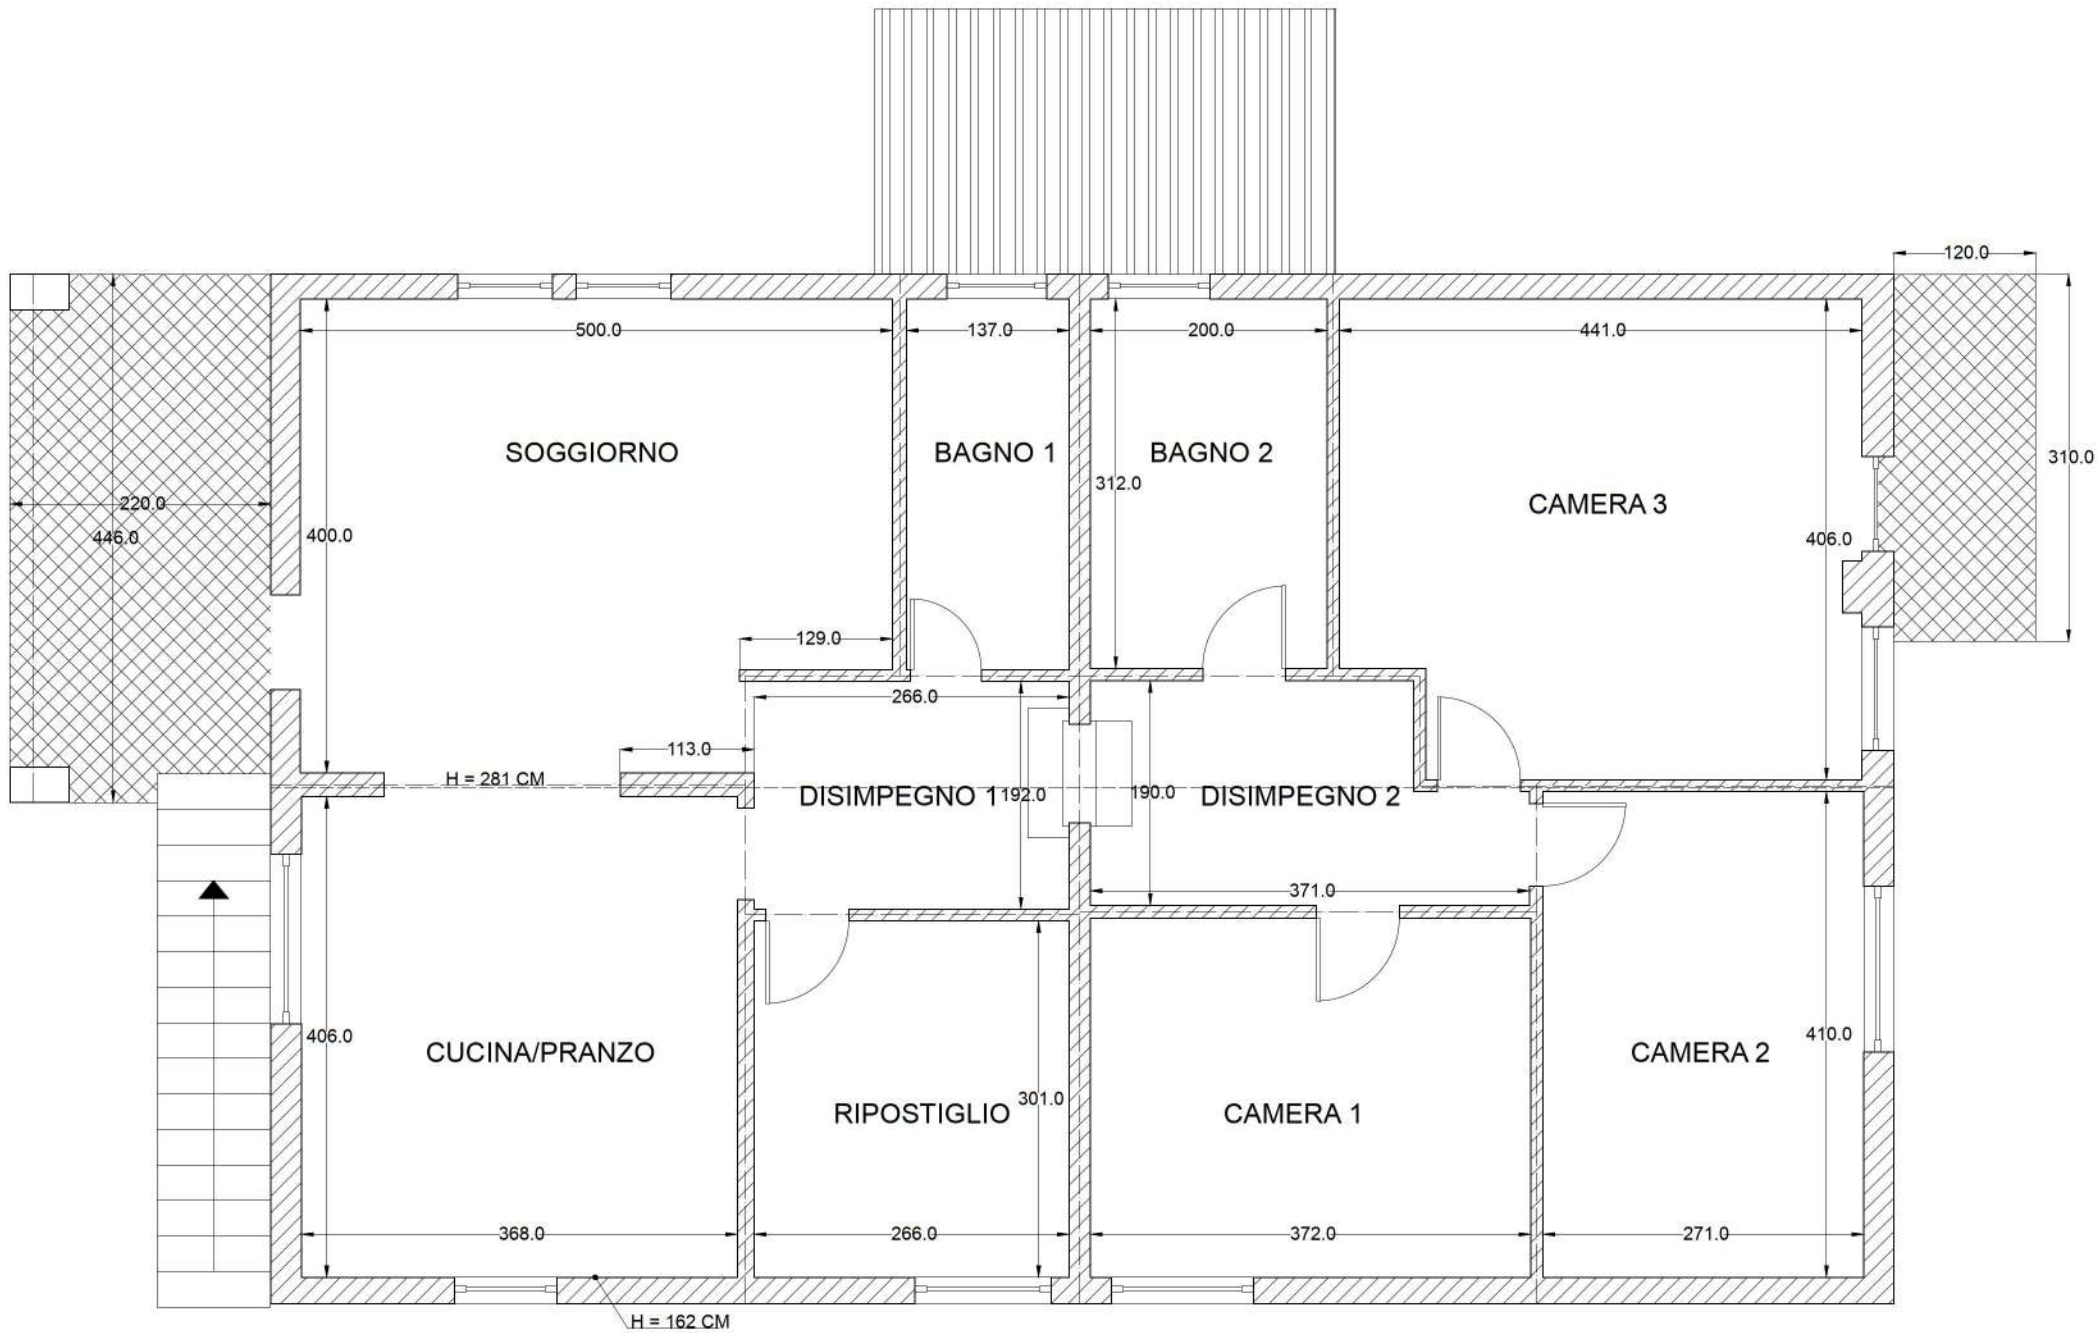


PIANTA PIANO PRIMO

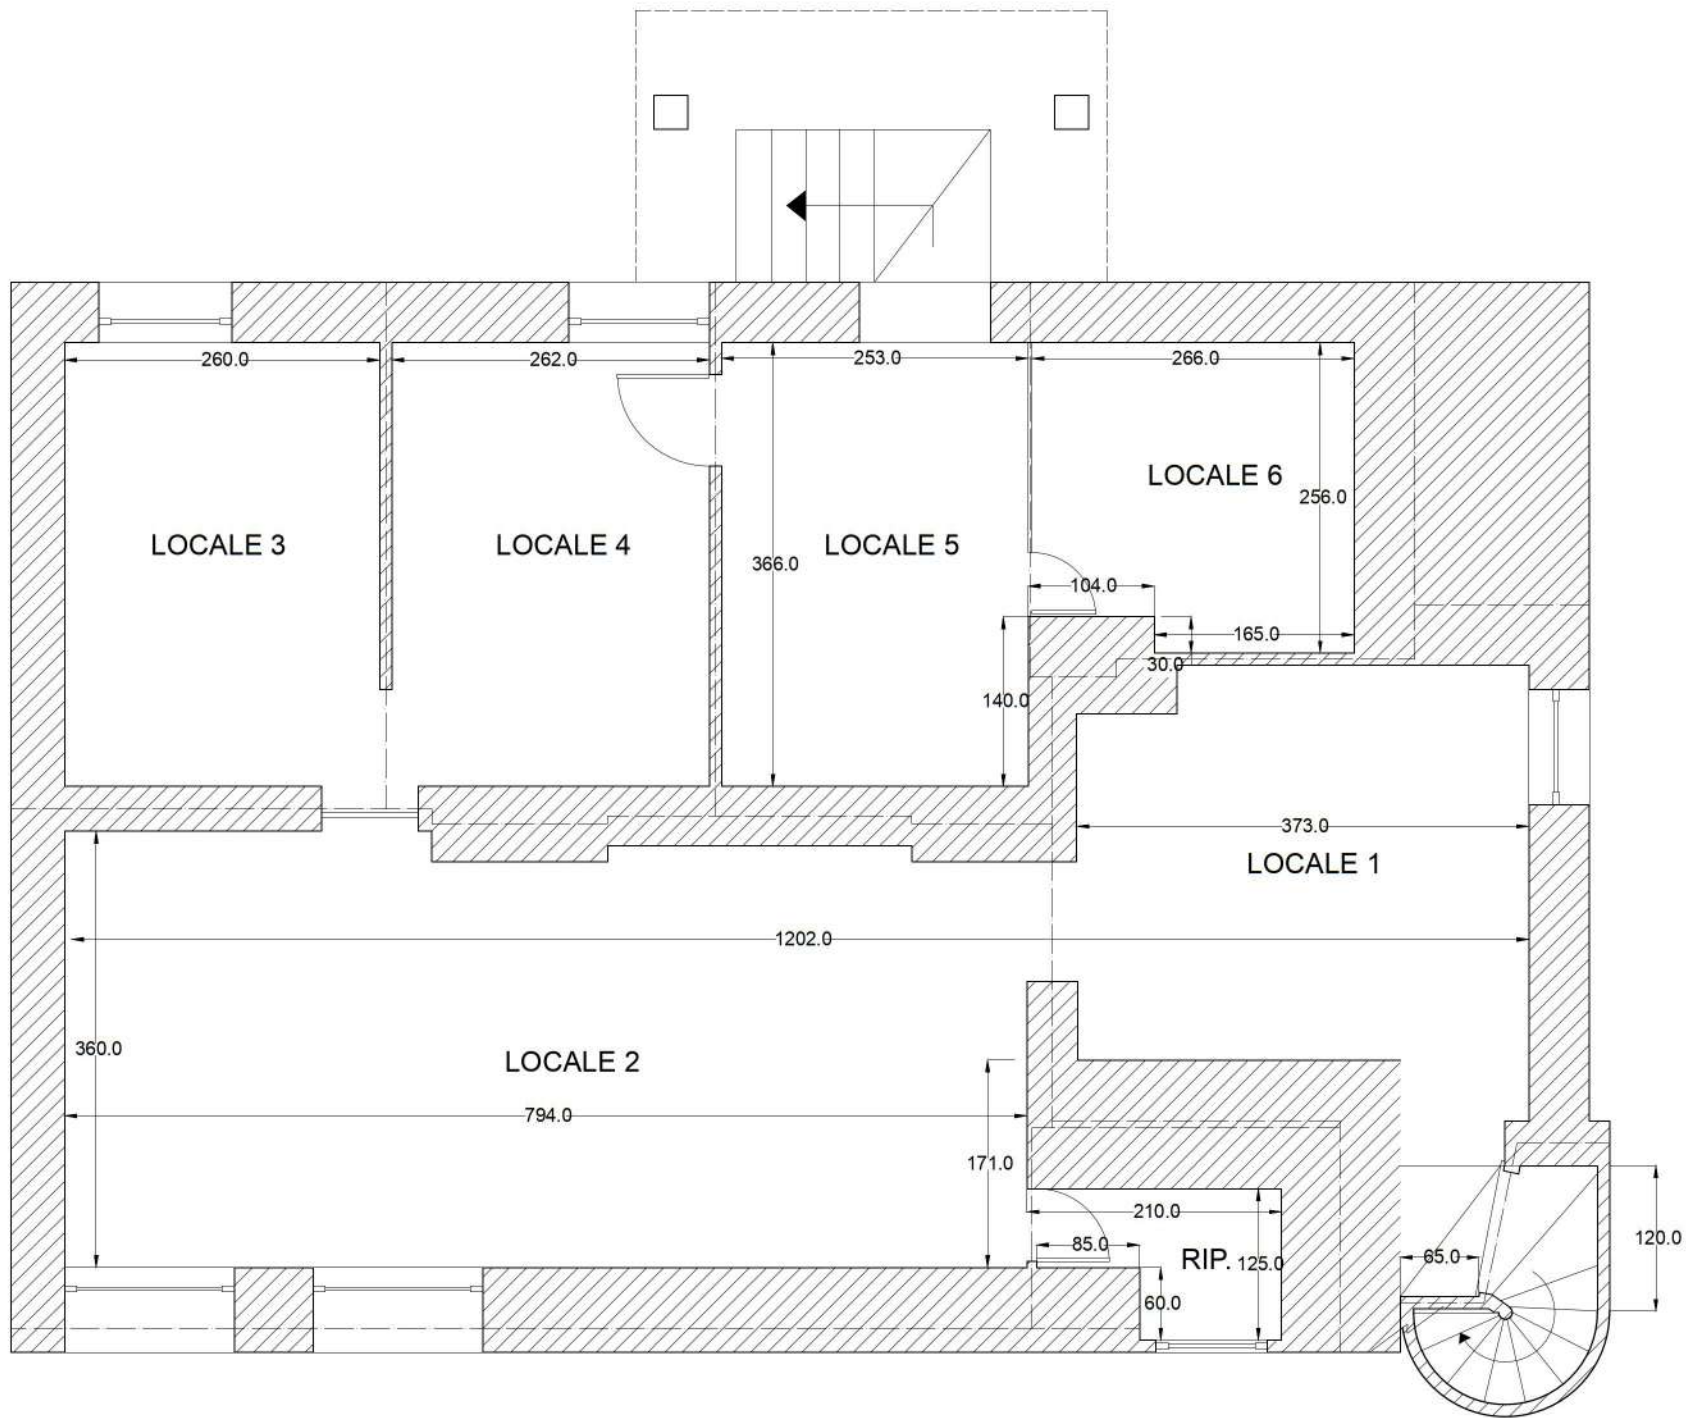

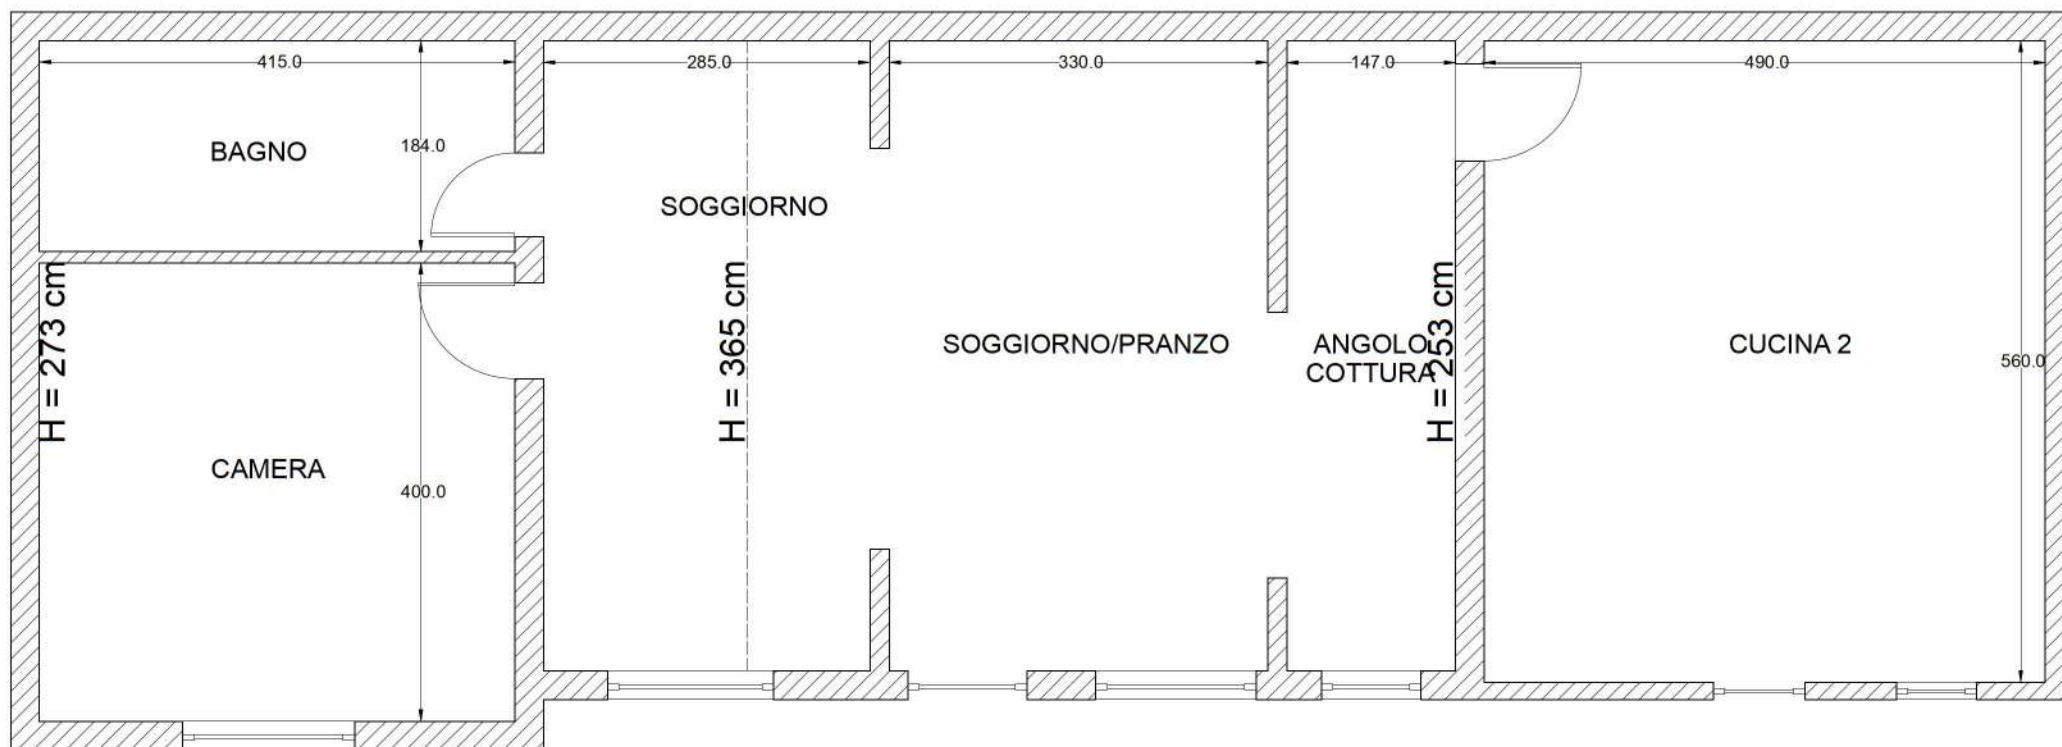

FABBRICATO TOTALMENTE ABUSIVO



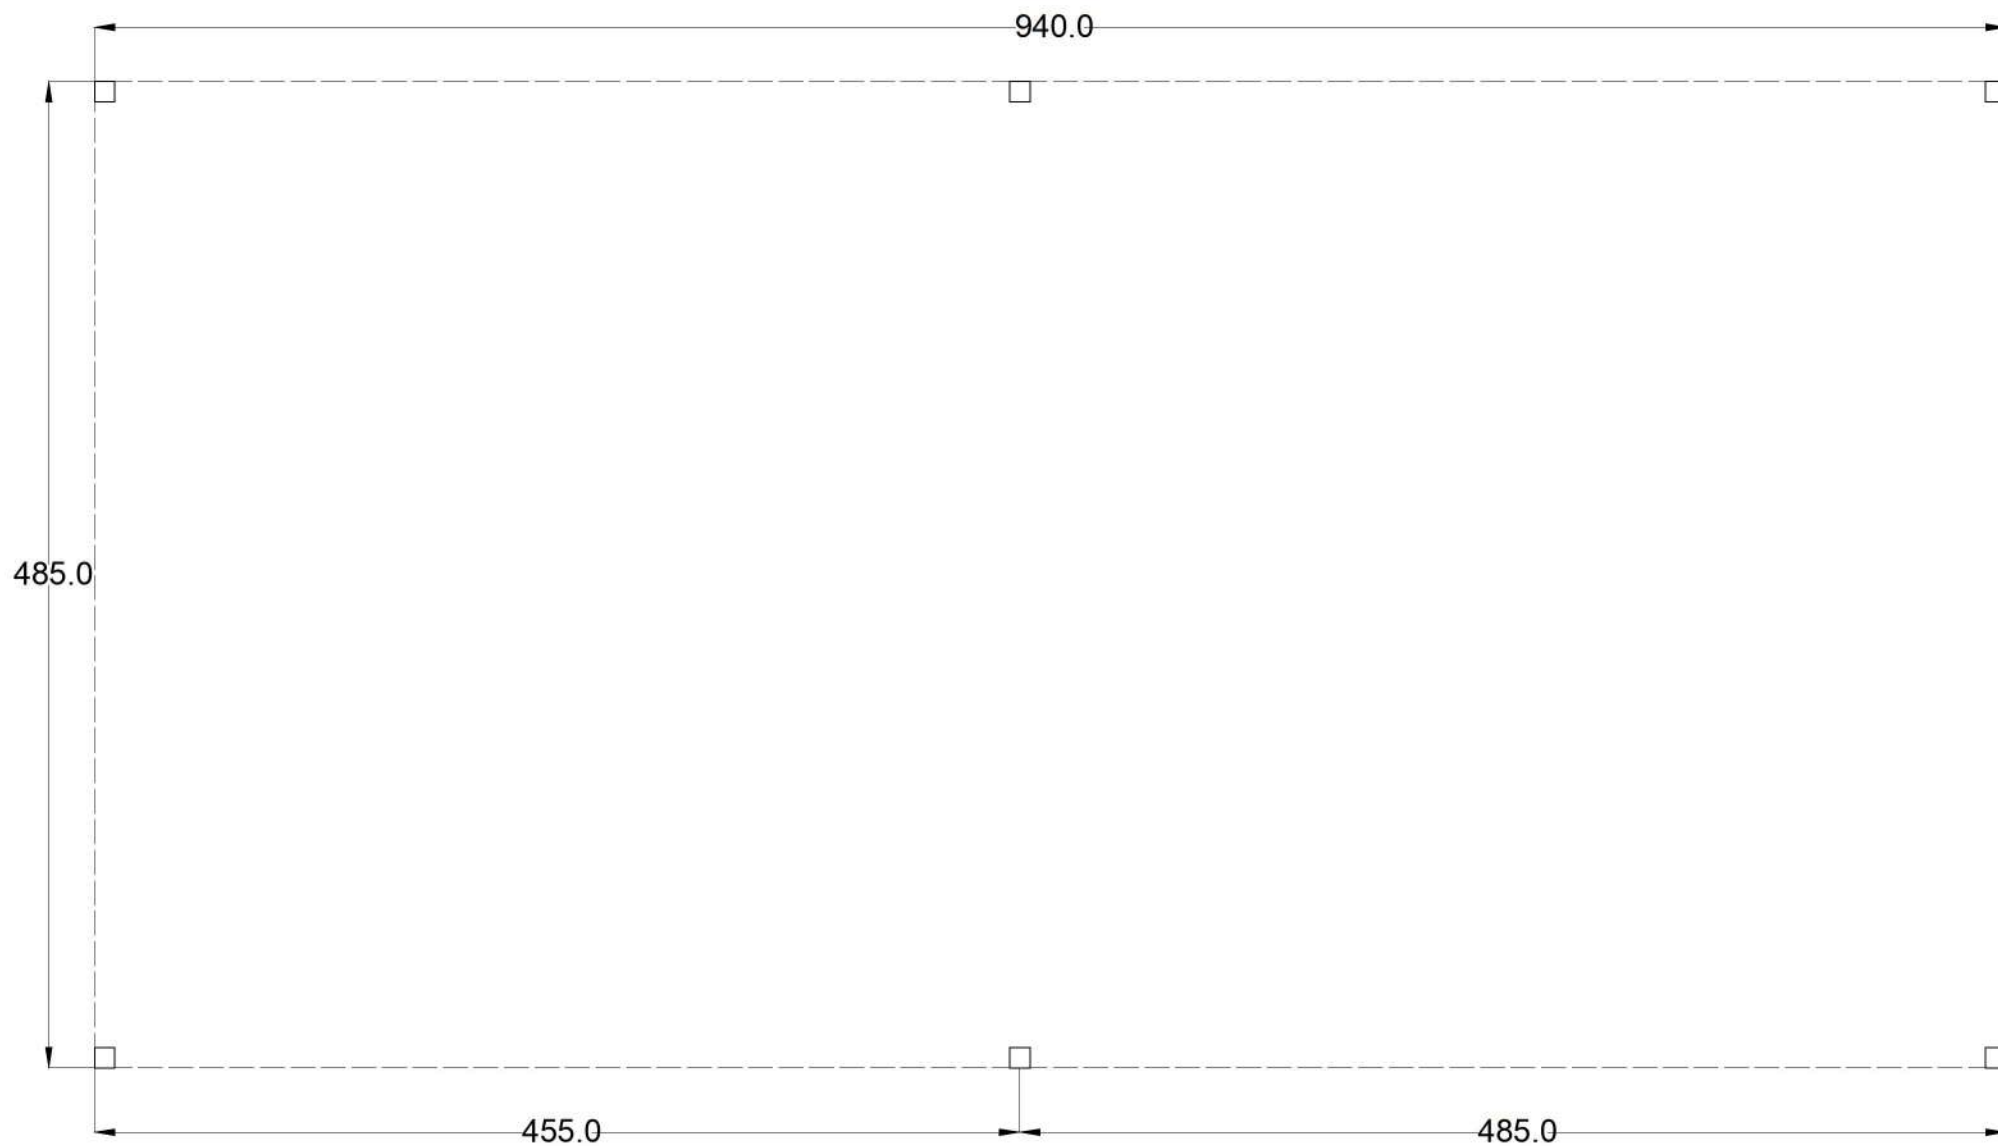

**TETTOIA ABUSIVA**