


ALLEGATO 4. RILIEVO METRICO

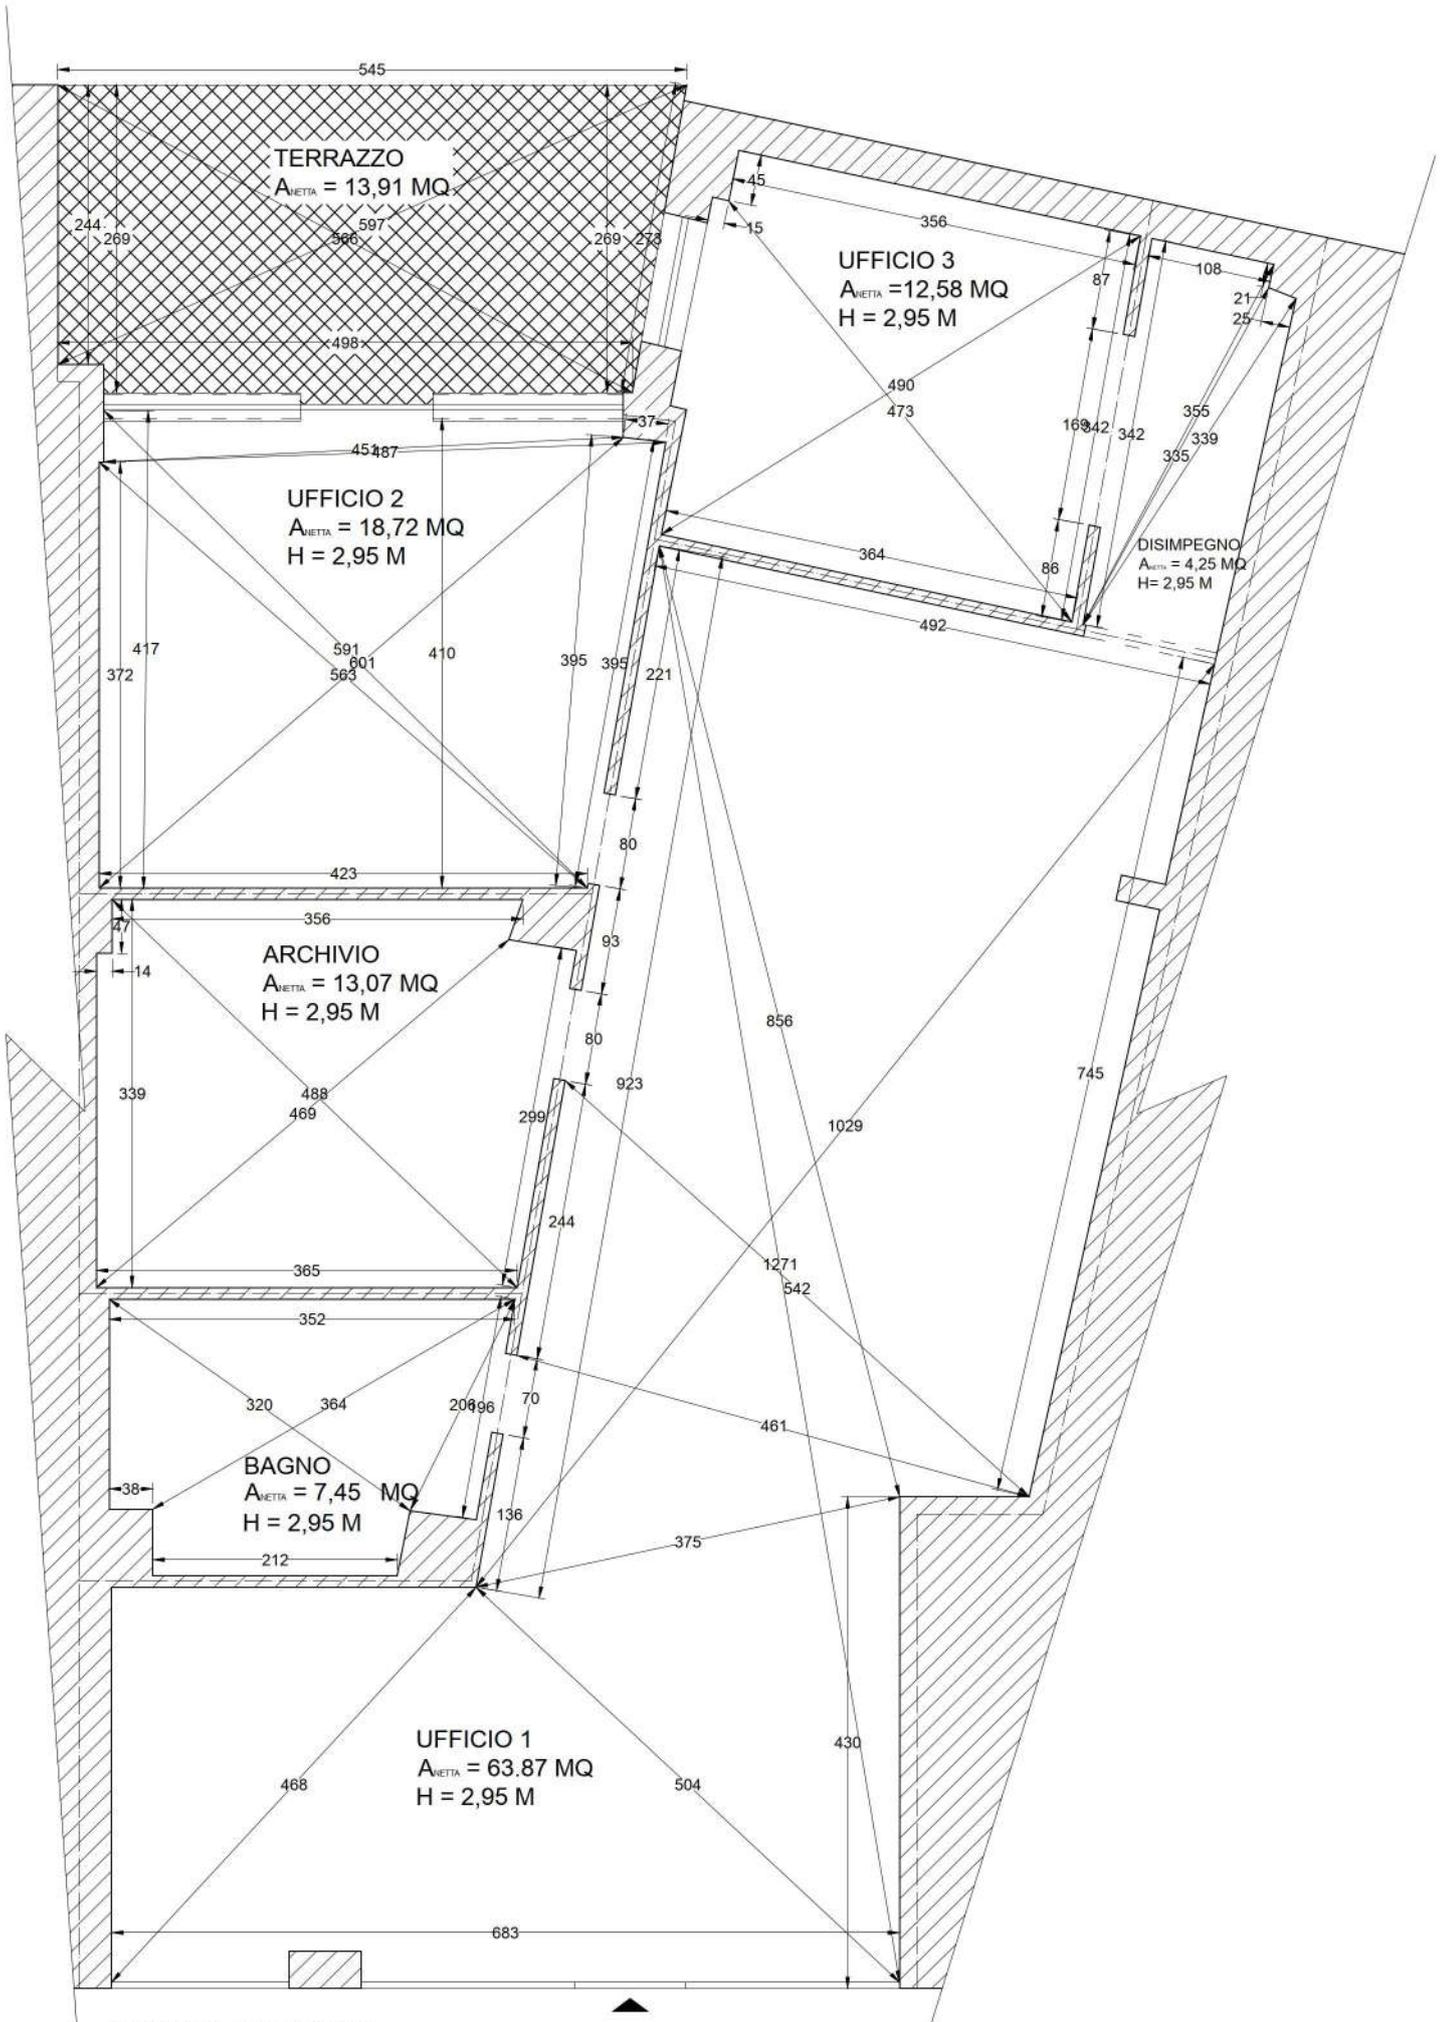

PIANTA RILEVATA

**Agenzia del Territorio
CATASTO FABBRICATI
Ufficio Provinciale di
Massa**

Dichiarazione protocollo n. 000060468 del 01/07/2003

Planimetria di u.i.u. in Comune di Licciana Nardi

Loc. Masero

civ.

Identificativi Catastali:

Sezione:

Foglio: 54

Particella: 880

Subalterno: 27

Compilata da:


Iscritto all'albo:
Ingegneri

Prov. Massa

N. 317

Scheda n. 1

Scala 1:100

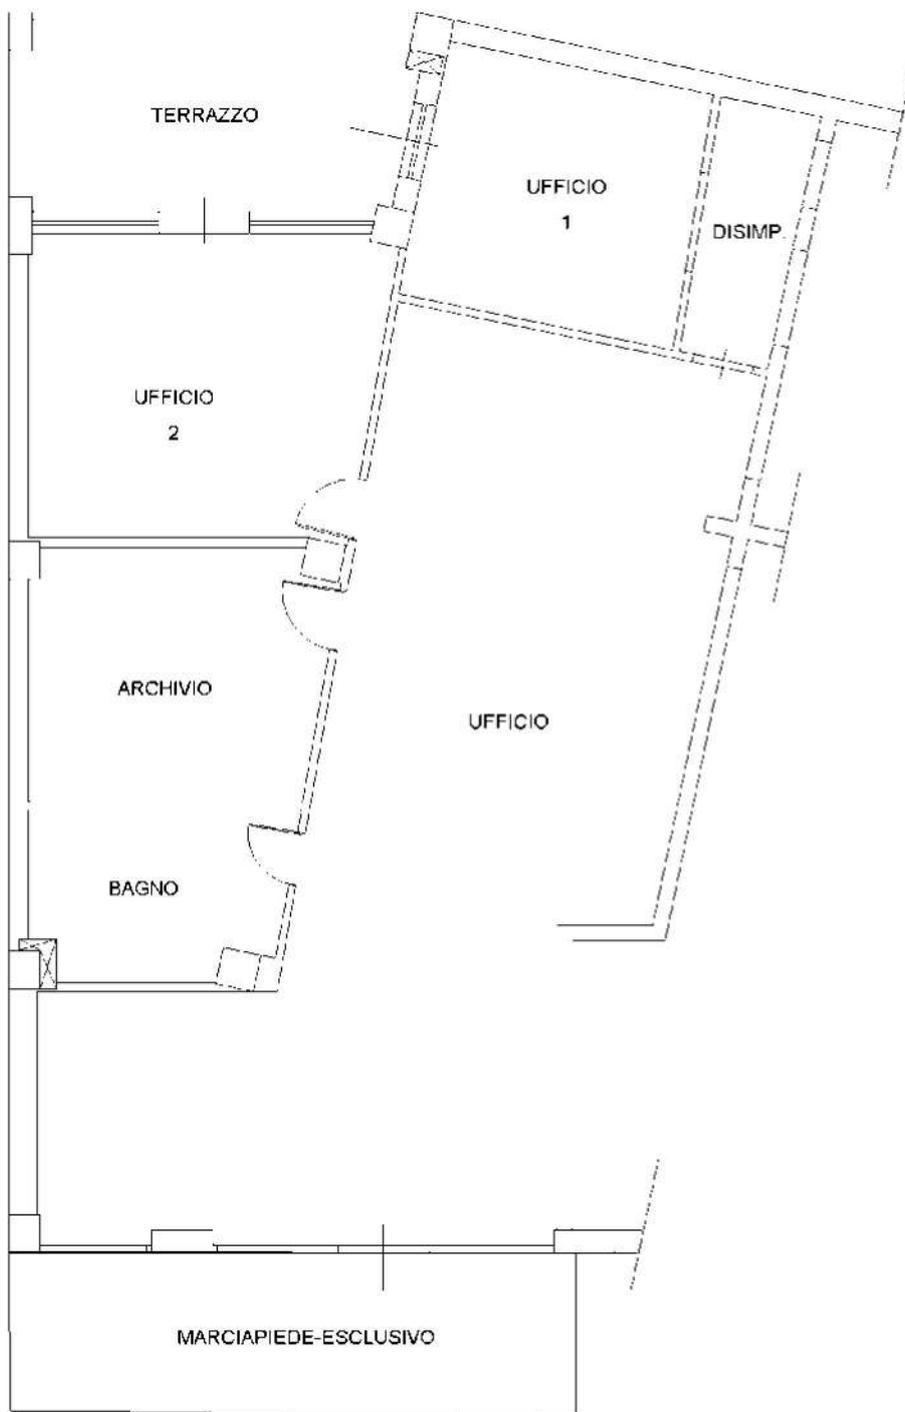


PIANTA-PIANO-TERRA


H=3.00m



Catasto dei Fabbricati - Situazione al 22/06/2020 - Comune di LICCIANA NARDI (E574) - < Foglio: 54 - Particella: 880 - Subalterno: 27 >
VIA PAESI BASSI piano: S1 scala: A;

Ultima planimetria in atti

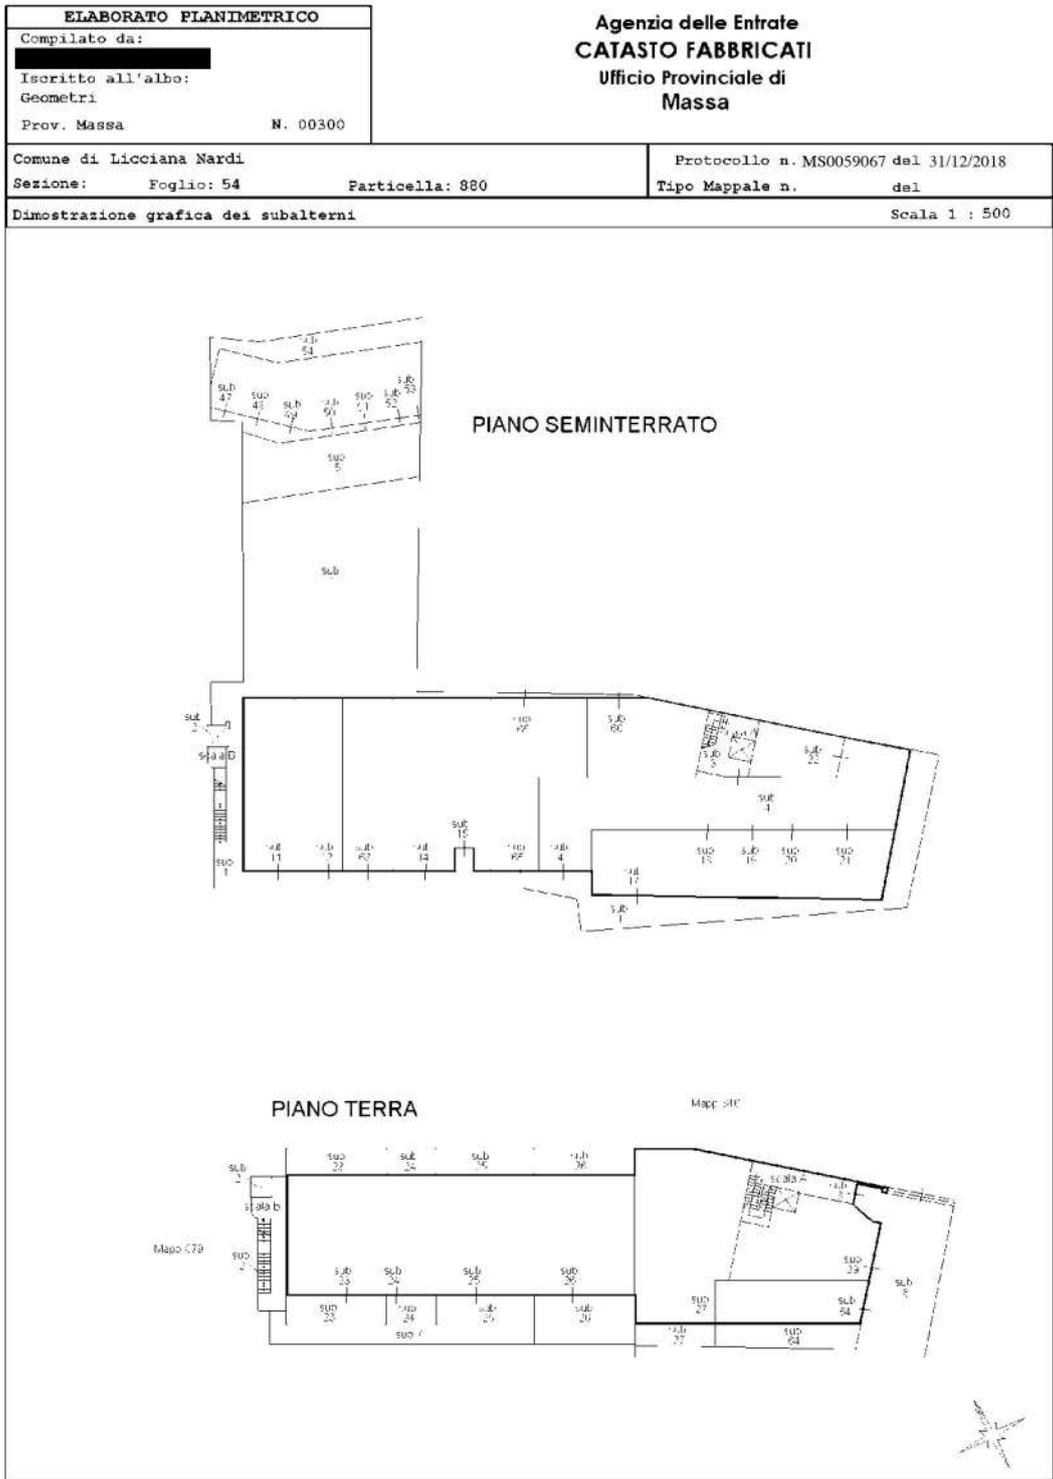

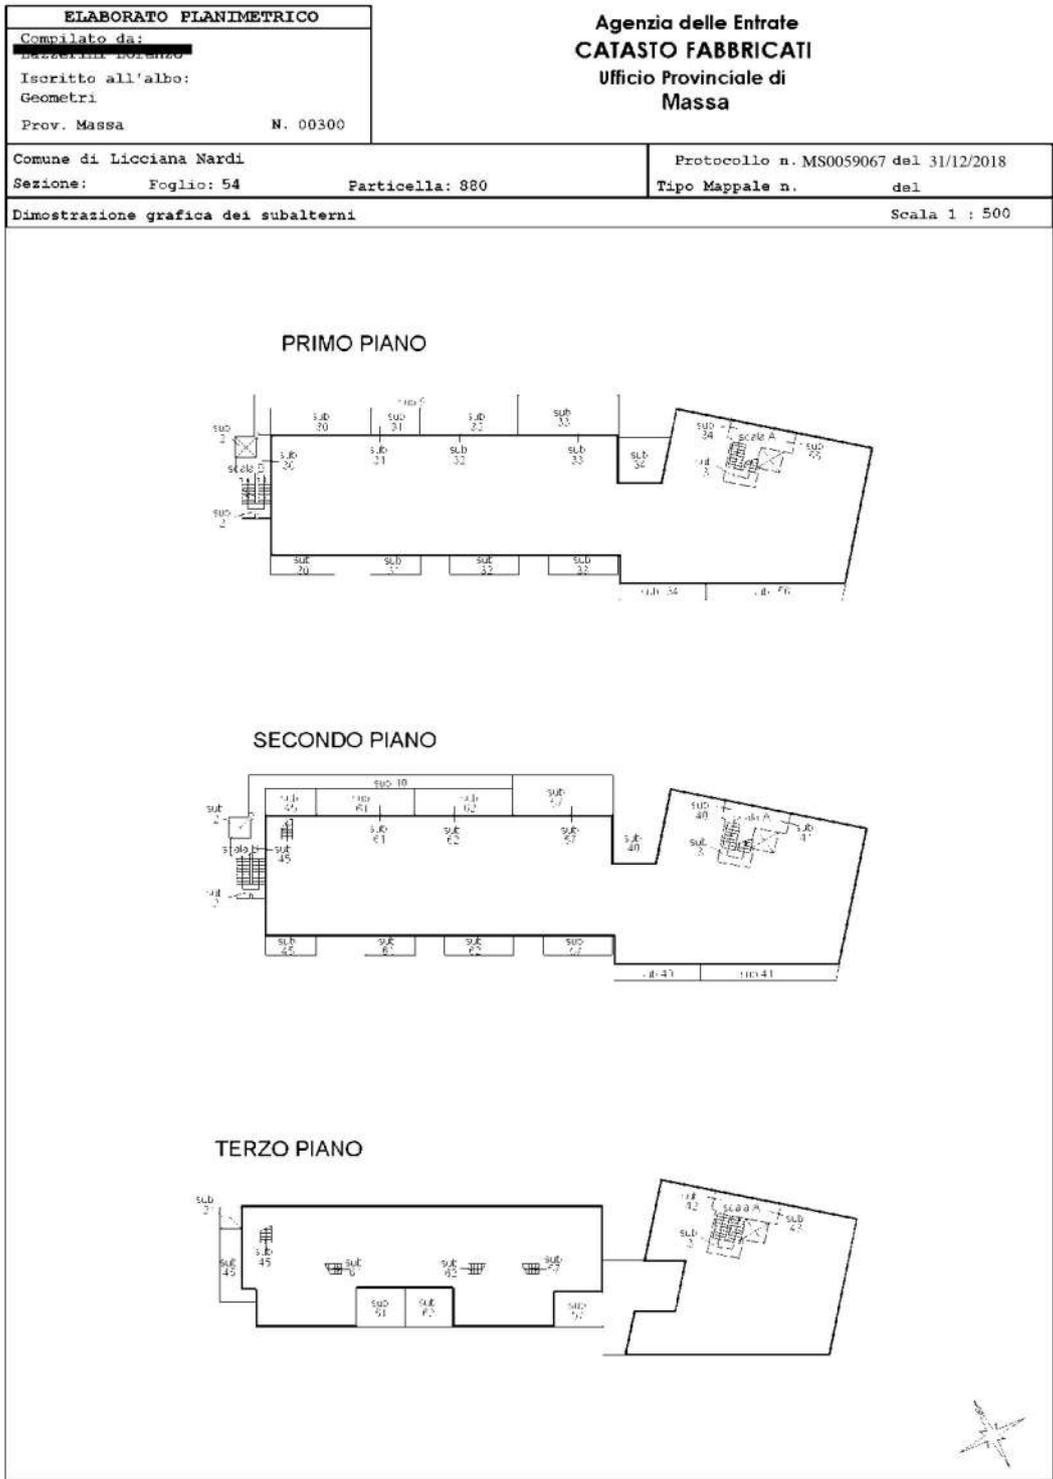

N. 4897/100

E. 1577/100



Scala originale 1:2500
Dimensioni cartina: 720.000 X 952.000 metri

Comune: LICCIANA A'ARDI
Foglio: 54

20 Mag 2020 11:11:4
Prot. n. 193977/2020

1 Particella: 800