

31.05.2018 n. 53
Prot. n. 732230/2018

Scala n. 1:2000
Dimensioni cartacee: 70x100 x 552x800 metri

Comune: LUCCIANA CARREI
Fig. 15. 54

E=1577200

I Particella 522

MODULARIO
P. n. p. rend. 496




MINISTERO DELLE FINANZE
DIREZIONE GENERALE DEL CATASTO E DEI SERVIZI TECNICI ERARIALI

Lire
150

NUOVO CATASTO EDILIZIO URBANO

(R. DECRETO-LEGGE 15 APRILE 1981, N. 662)

Planimetria dell'immobile situato nel Comune di LICCIANA N. Via MASERO
Ditta [REDACTED]
Allegata alla dichiarazione presentata all'Ufficio Tecnico Erariale di MASSA CARRARA

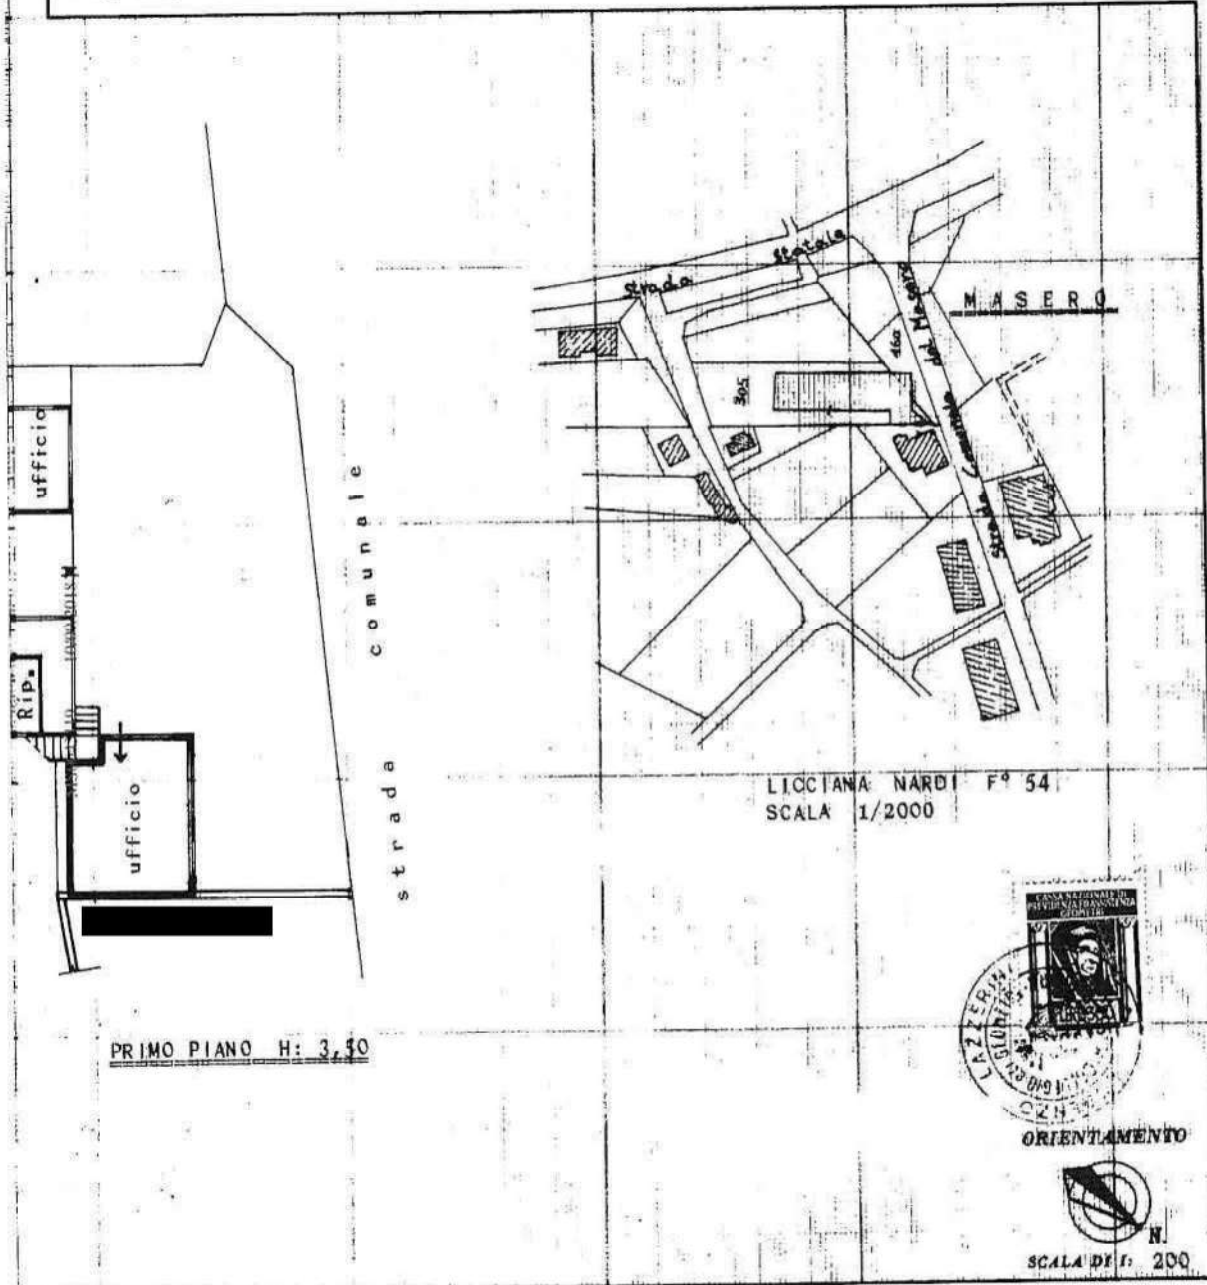

SPAZIO RISERVATO PER LE ANNOTAZIONI D'UFFICIO

DATA	17 SET 1982
PROT. N°	1129

Compilata dal geom. [REDACTED]
(Titolare, assistente o incaricato del tecnico)

Iscritto all'Albo dei GEOMETRI
della Provincia di MASSA CARRARA



DATA 12 settembre 1982

Firma: [REDACTED]

Catasto dei Fabbricati - Situazione al 11/09/2018 - Comune di LICCIANA NARDI (0574) - < Foglio: 54 - Particella: 305 - Subalterno: 2 >
VIA MAGRA piano: 1/2;

Scala originale non disponibile

MIS0043119 10/09/2018

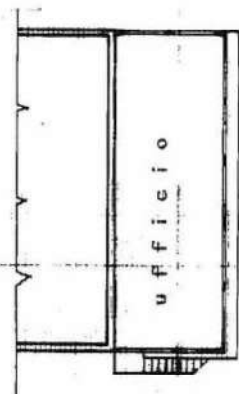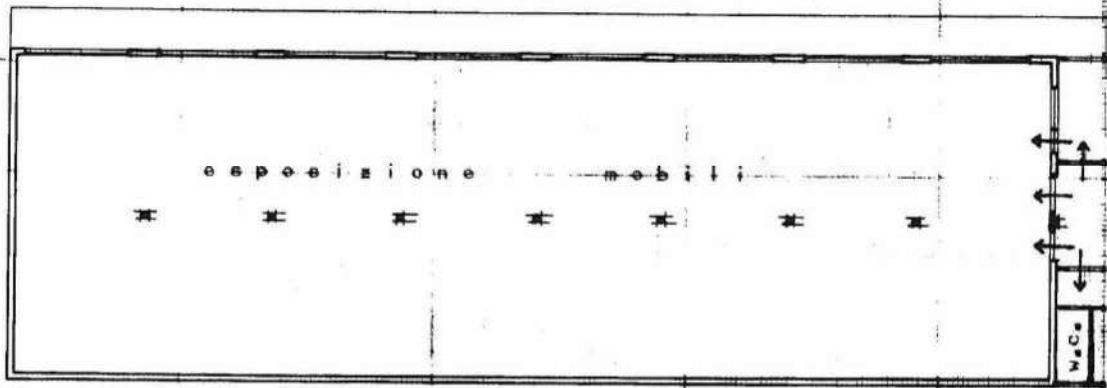

SECONDO PIANO H:2,50



N=4857900

E=1576200

3. Settimanale 12.17.35
Prot. n. 7116534/2018

Discensione cartacee: 276.000 x 552.000 metri

Nome: CUCIARA ARBBI
Pag. 10 53

I Particella: 283

MODULARIO
F. - Cal. S. T. - 308



MINISTERO DELLE FINANZE
DIREZIONE GENERALE DEL CATASTO E DEI SERVIZI TECNICI ERARIALI

Mod. A (Nuovo Catasto Edilizio Urbano)

Lire
30


NUOVO CATASTO EDILIZIO URBANO

(R. DECRETO-LEGGE 31 APRILE 1959, N. 647)

Planimetria dell'immobile situato nel Comune di **LICCIANA** Via **Privata**

Ditta

Allegata alla dichiarazione presentata all'Ufficio Tecnico Erariale di **Massa-Carrara**

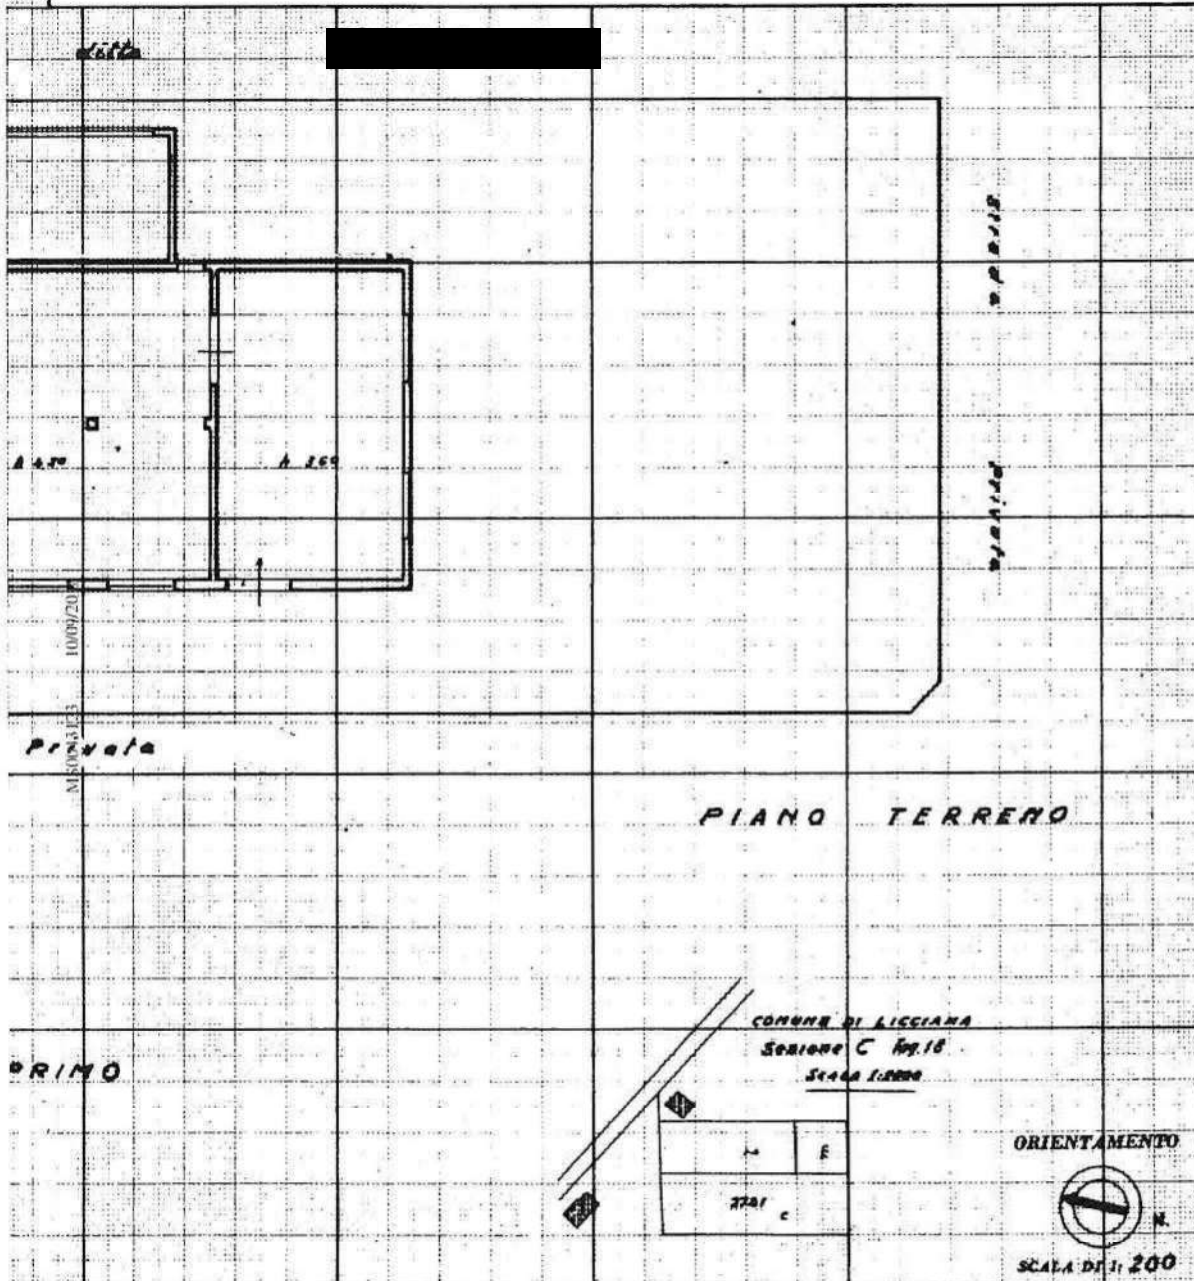

SPAZIO RISERVATO PER LE ANNOTAZIONI D'UFFICIO

DATA - 4 GEN. 1966
PROT. N° 539





Compilata dal Geom. [Redacted]

Iscritto all'Albo dei Geometri
della Provincia di **MASSA-CARRARA**

DATA 3- Gennaio 1966

Firma: [Redacted]

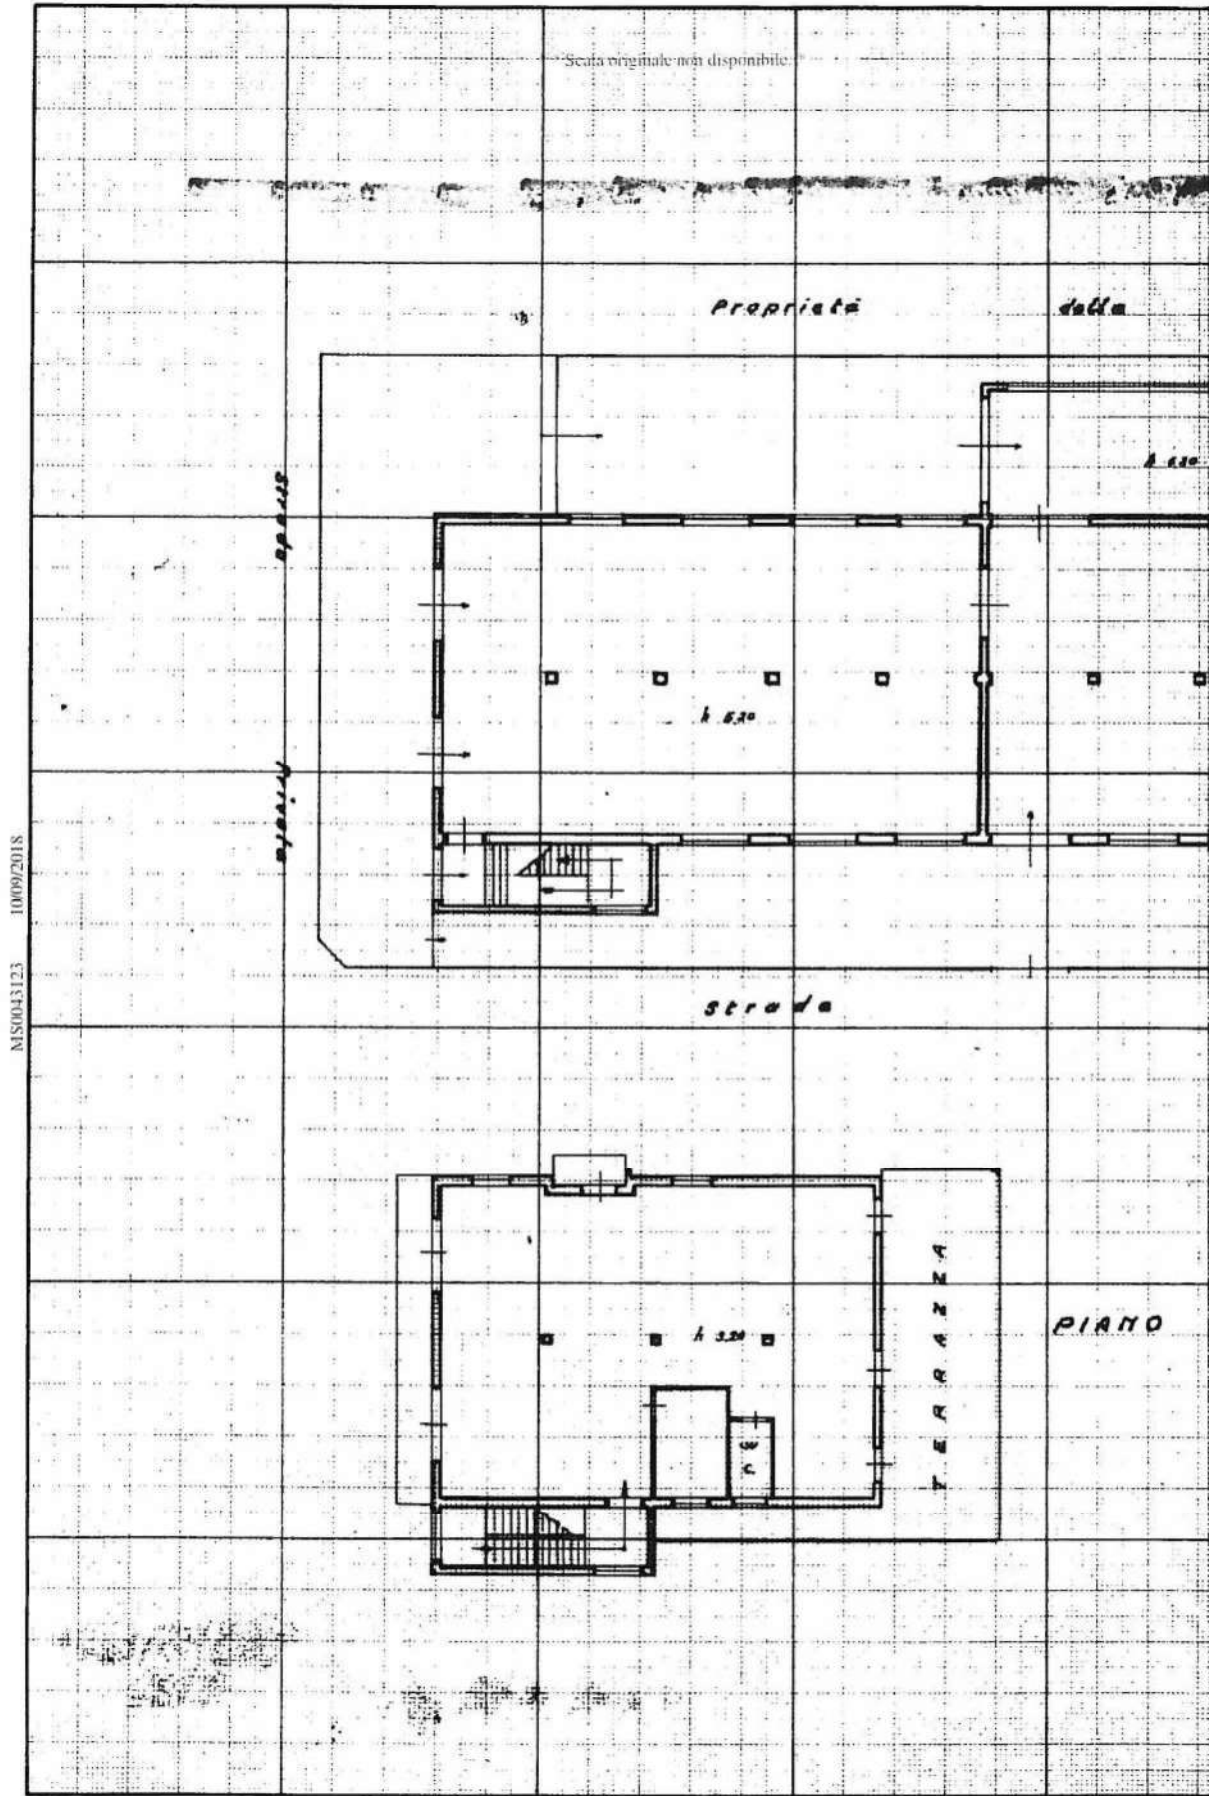

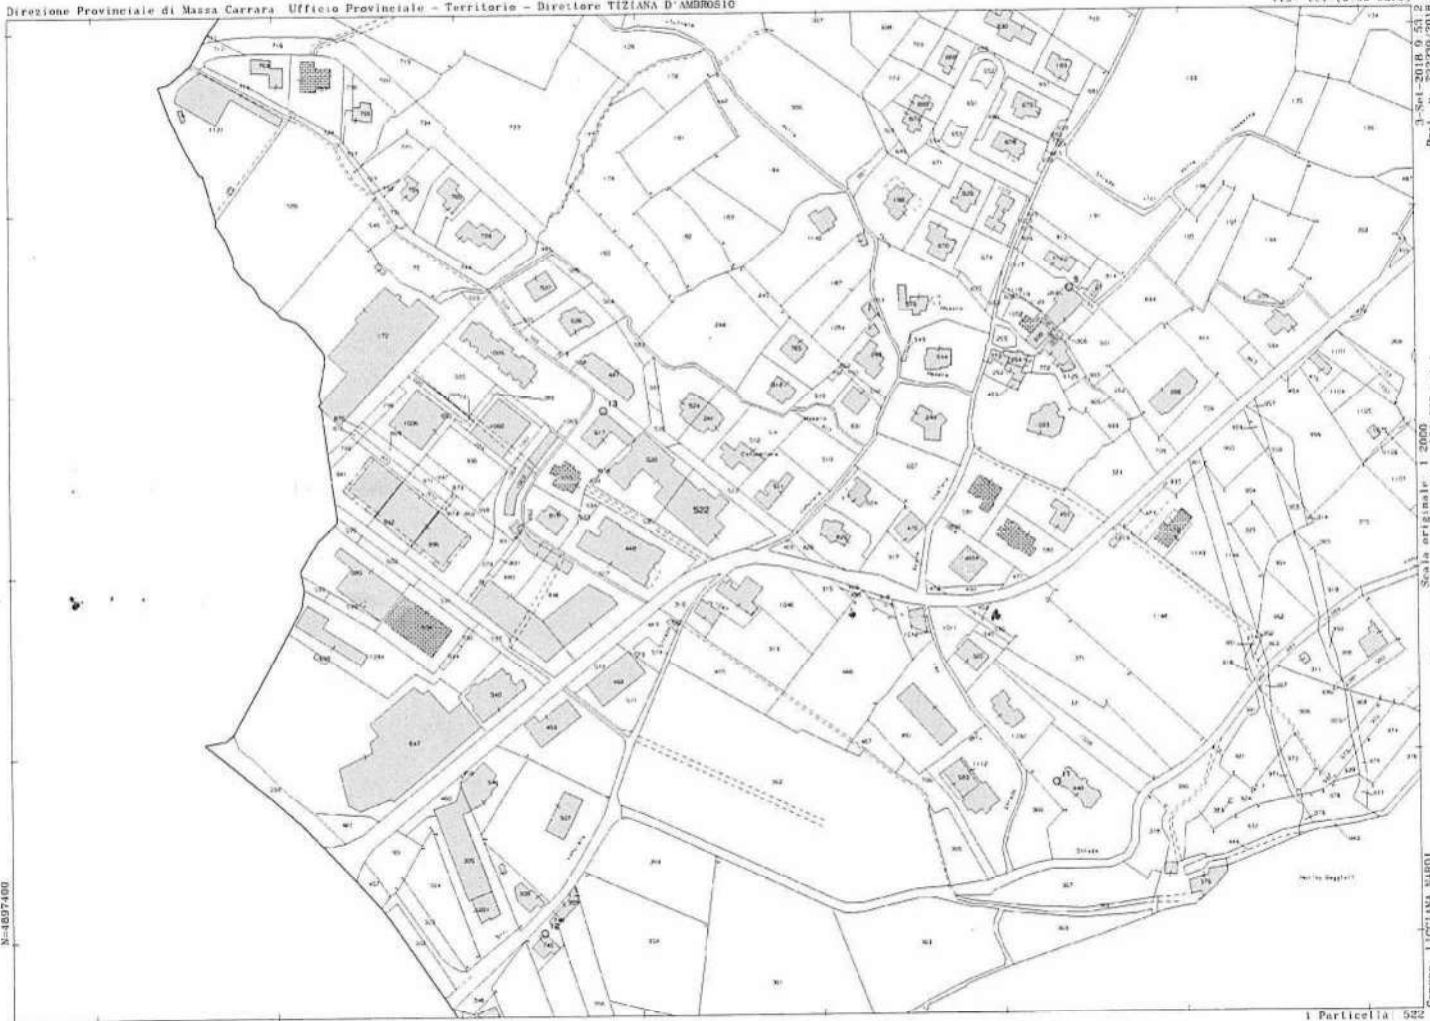

N=4807400

E=1577200

1 Particella: 522

3-Set-2018 0.53.2
Pro. n. 73229/2018
Scala originale: 1:2000
Dimensione cartice: 470.000 x 562.000 metri
Comune: LUCCIANA MARDI
Foglio: 54

Data presentazione: 24/11/1978 - Data: 03/09/2018 - n. 127606 - Richiedente: MST/MRC631.23P0230
Totale schede: 1 - Formato di acquisizione: A2(420x594) - Formato stampa richiesto: A3(297x420)
Ultimo piano: mtefa-in-atti

Data presentazione: 24/11/1978 - Data: 03/09/2018 - n. 127606 - Richiedente: MST/MRC631.23P0230

MODULARI
F. - C. n. 27 - 3M




MINISTERO DELLE FINANZE
DIREZIONE GENERALE DEL CATASTO E DEI SERVIZI TECNICI ERARIALI
NUOVO CATASTO EDILIZIO URBANO
(R. DECRETO-LIBRO 11 APRILE 1976, N. 451)

Mod. A (Nuovo Catasto Edilizio Urbano)

Lire
30

Planimetria dell'immobile situato nel Comune di LICCIANA NARDI Via MASERO
Ditta [REDACTED]
Allegata alla dichiarazione presentata all'Ufficio Tecnico Erariale di MASSA

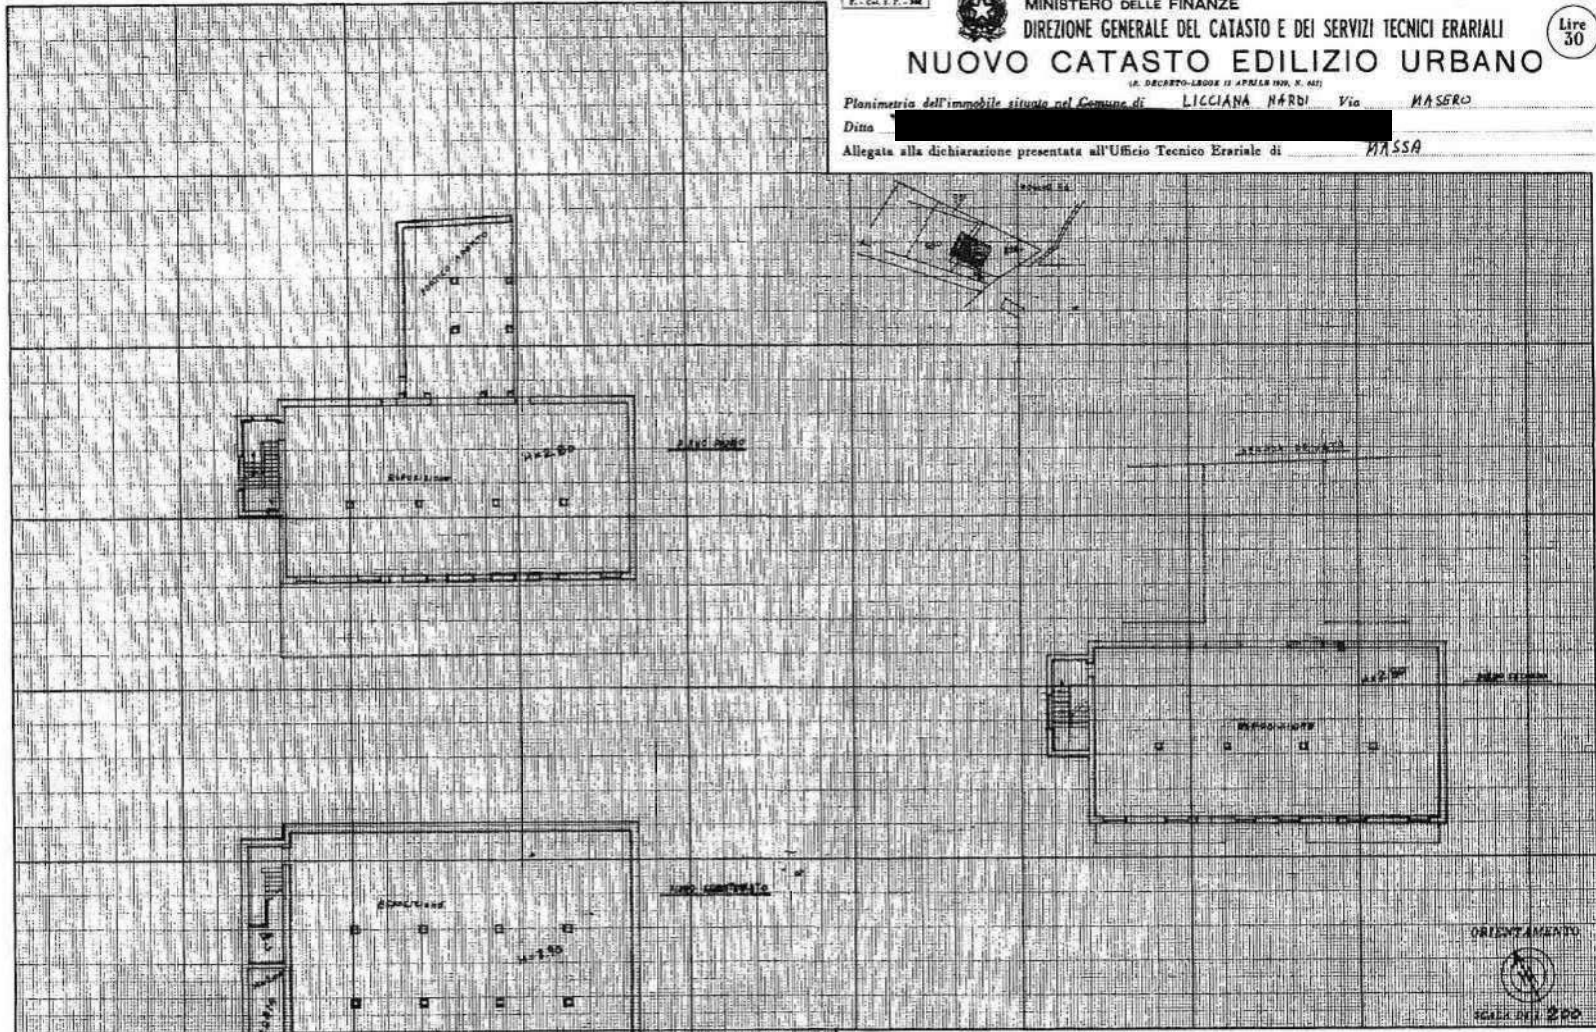

SPAZIO RISERVATO PER LE ANNOTAZIONI D'UFFICIO	
DATA PROT. N°	663
Compilato dal Geometra	[REDACTED]
Inscritto all'Albo dei Geometri	[REDACTED]
della Provincia di	MASSA - CARRARA
DATA	6-11-1978
Firma	[REDACTED]



N. 4890000

E=1576300

1 Particella 298

31-Sat-2018 9 56 10
Prot. n. 133056/2018

Disastour contracc: 776 000 x 552 000 metri
Scala originale: 1:2000

Comune: LUCCIANA MARMI
Fog. 19: 30