



N-4876000

E-1590900

l Particella: 222

Comune MASSA  
Foglio 95  
Dimensione cornice: 267.000 x 189.000 metri  
Scala originale: 1:1000  
5-Mag-2021 17:7.0  
Prot. n. T337126/2021

Inquinato

MODULARIO  
F. - Cat. S. T. - 211



MINISTERO DELLE FINANZE

Mod. B (Nuovo Catasto Edilizio Urbano)


DIREZIONE GENERALE DEL CATASTO E DEI SERVIZI TECNICI ERARIALI

Lire  
20

# NUOVO CATASTO EDILIZIO URBANO

(R. DECRETO-LEGGE 13 APRILE 1928, N. 652)

Planimetria dell'immobile situato nel Comune di Massa Viale Roma 24  
Ditta Istituto Autonomo Case Popolari Uniarco - Securaria dello Stato Proprietario  
Allegata alla dichiarazione presentata all'Ufficio Tecnico Erariale di Massa

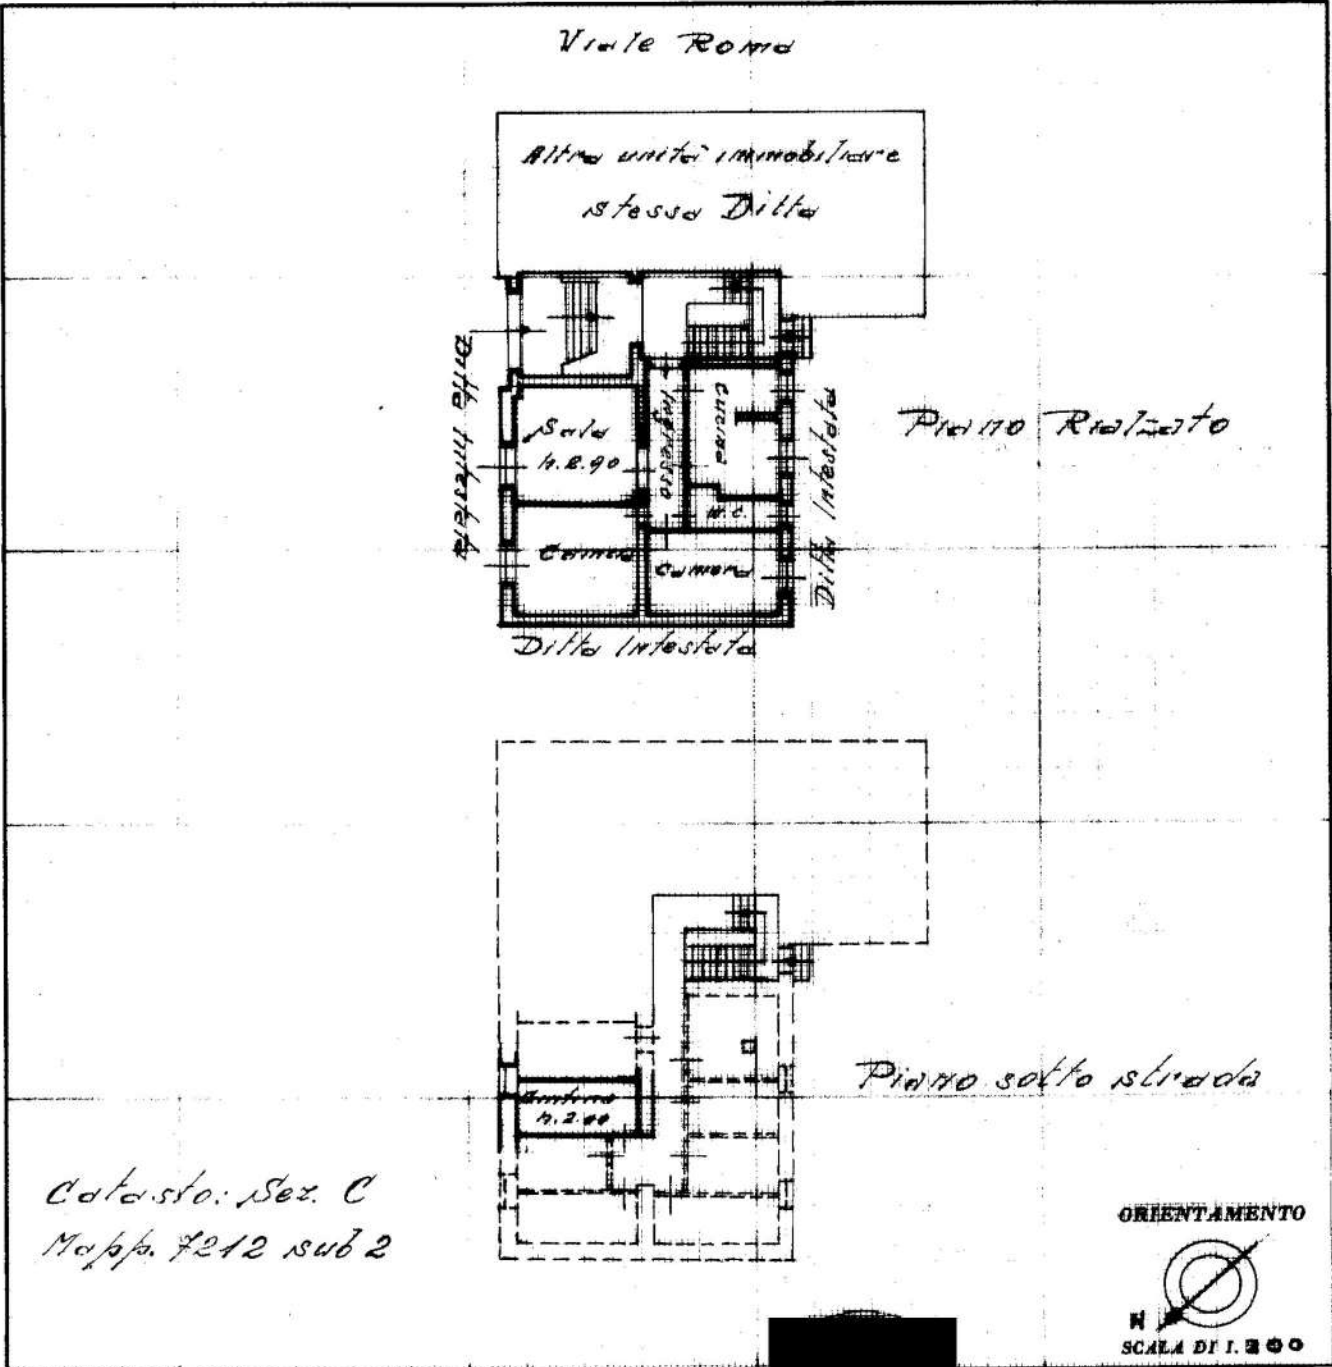

Catasto: Sez. C  
Mapp. 7212 sub 2

SPAZIO RISERVATO PER LE ANNOTAZIONI D'UFFICIO



\_\_\_\_\_ dal Tecnico Erariale in  
(Titolo, nome e cognome del tecnico)  
presenza del Demanio

\_\_\_\_\_ all'Albo de \_\_\_\_\_  
della Provincia di \_\_\_\_\_

DATA Massa 27 SET. 1955


Firma: \_\_\_\_\_

DATA  
PROT. N° 3512

# PLANIMETRIA stato dei luoghi

\* Nota. Le quote e i mq riportati sono il risultato di misure effettuate a campione sui singoli vani durante il sopralluogo e della successiva verifica eseguita sulle planimetrie catastali depositate presso l'Agenzia delle Entrate - Uffici provinciali del Territorio-

LATO VIALE ROMA

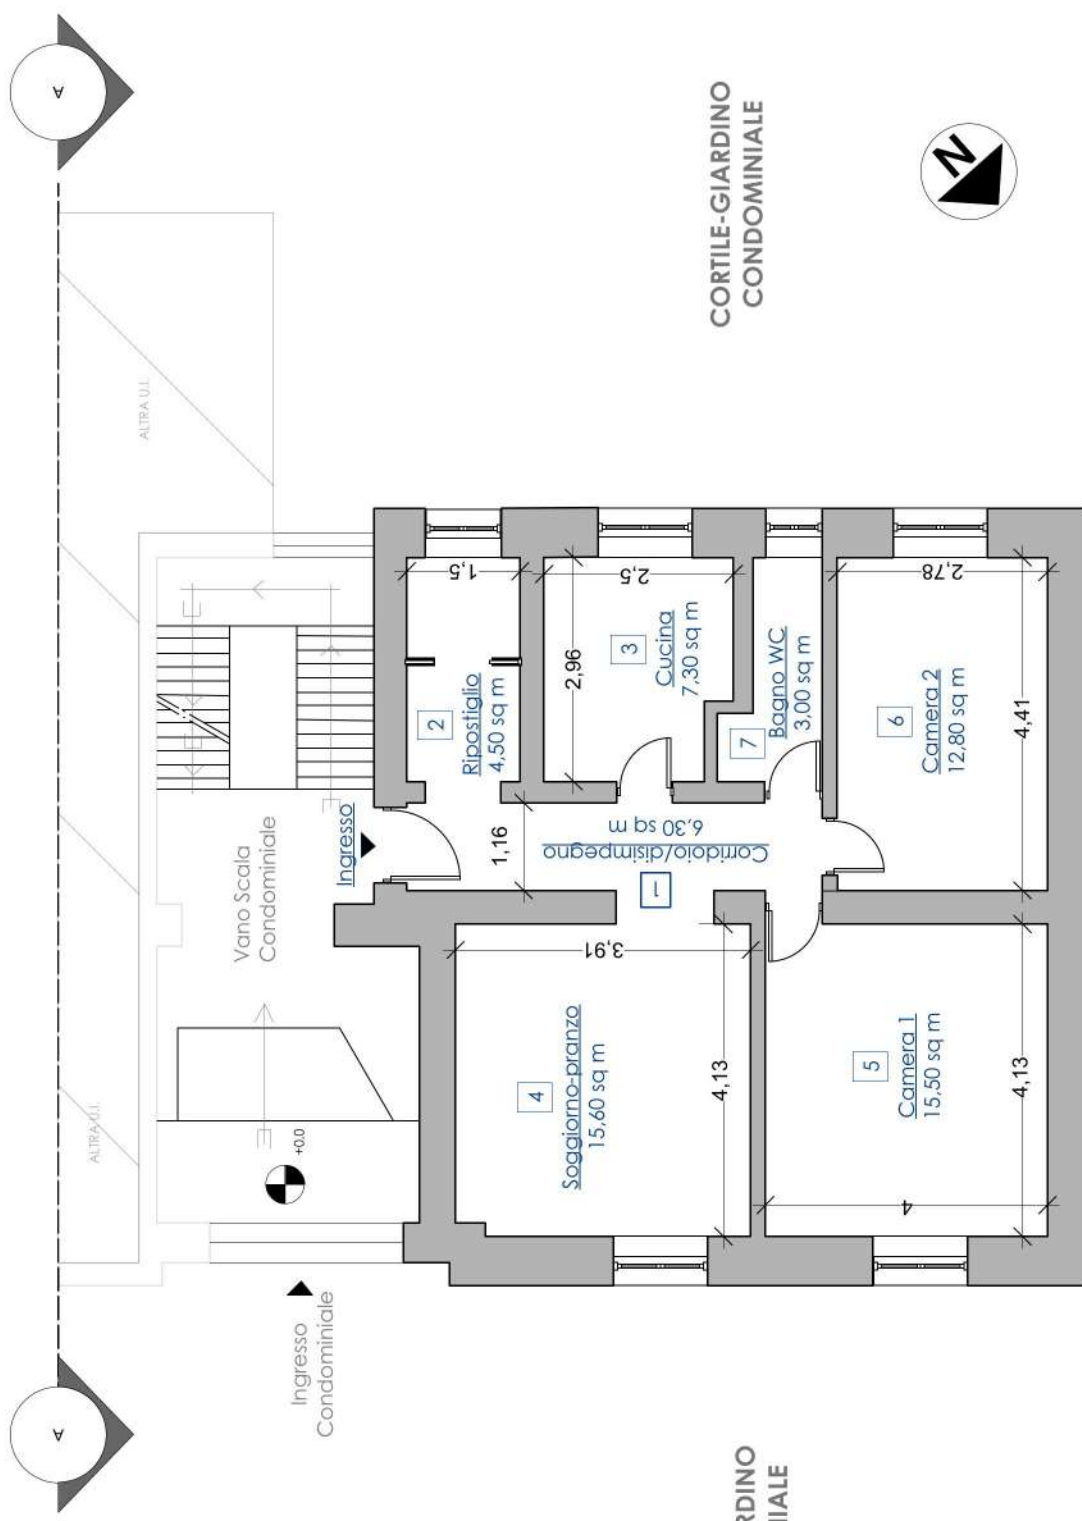

1  
PANO RIALZATO  
Scale: 1:100

CORTILE-GIARDINO  
CONDOMINIALE

CORTILE-GIARDINO  
CONDOMINIALE

CORTILE-GIARDINO  
CONDOMINIALE

