

**Agenzia del Territorio
CATASTO FABBRICATI
Ufficio Provinciale di
Massa**


Dichiarazione protocollo n. _____ del _____ Planimetria di u.i.u. in Comune di Montignoso Via Nerino Garbuio _____ civ. SNC _____	
Identificativi Catastali: Sezione: Foglio: 16 Particella: 865 Subalterno: 1	Compilata da _____ Iscritto alla _____ Geometri _____ Prov. Massa _____

Scheda n. 1 Scala 1:500

766


D/7

- ① LABORATORIO
- ② SPOLPATORI E SERVIZI
- ③ APOSTIGLIO
- ④ CORRIDOIO
- ⑤ DISTRIBUZIONE
- ⑥ SOFFALCO

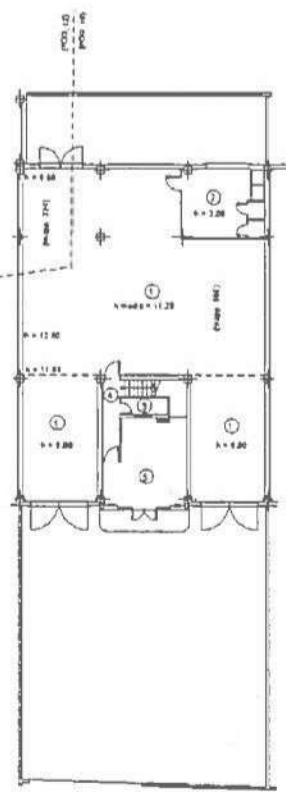

PIANO TERRA

Comune di MONTIGNOSO	
N. 17852	PROT.
/ 1 OTT. 2009	
Cat. Clas. Fasc.	

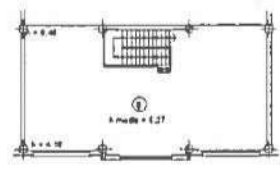

PIANO PRIMO

