





# **MAPPA DELLA ZONA**

## **Vista realistica del territorio circostante**

Zona di Mirteto

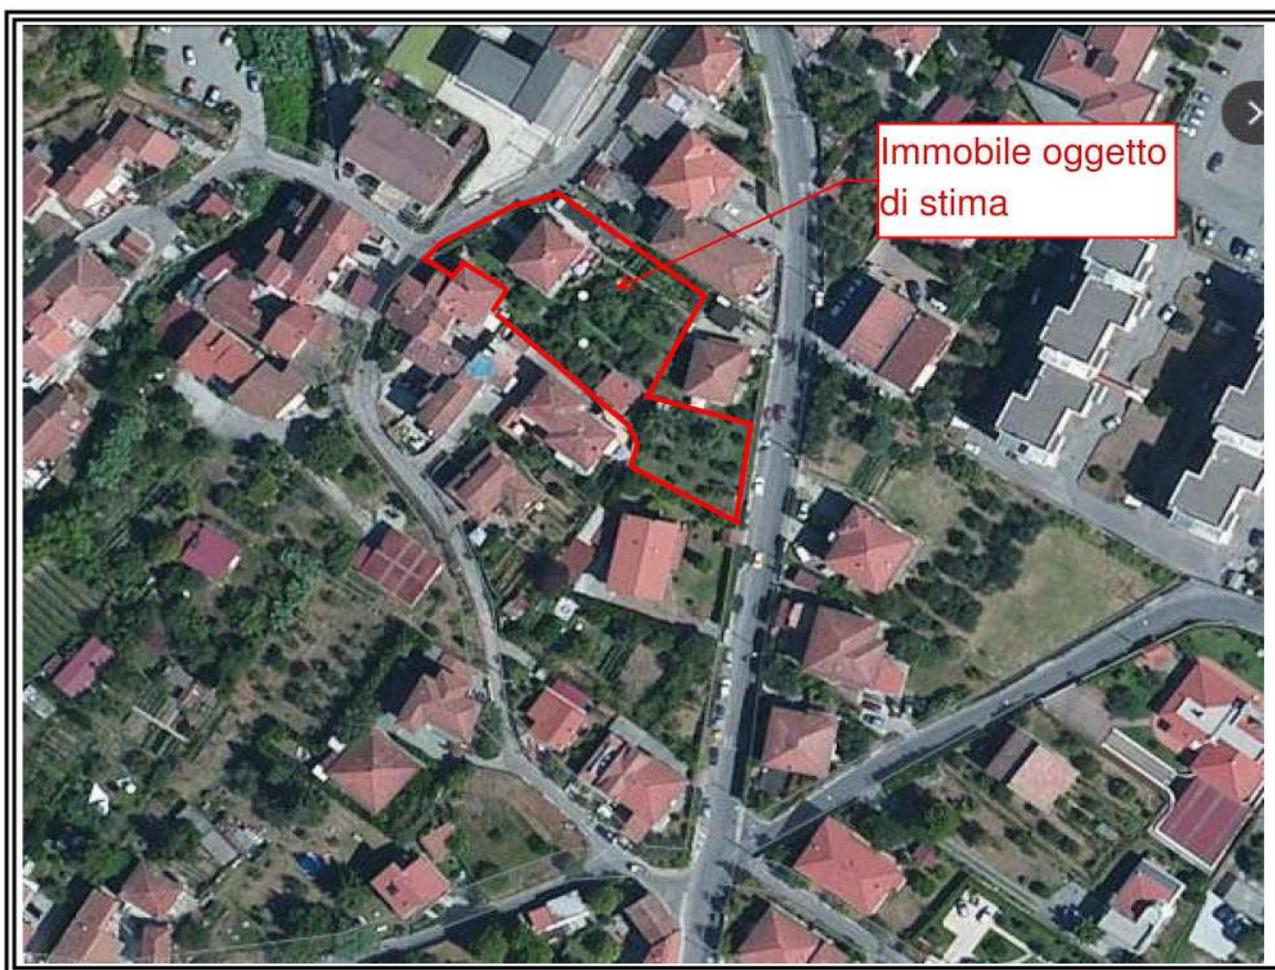

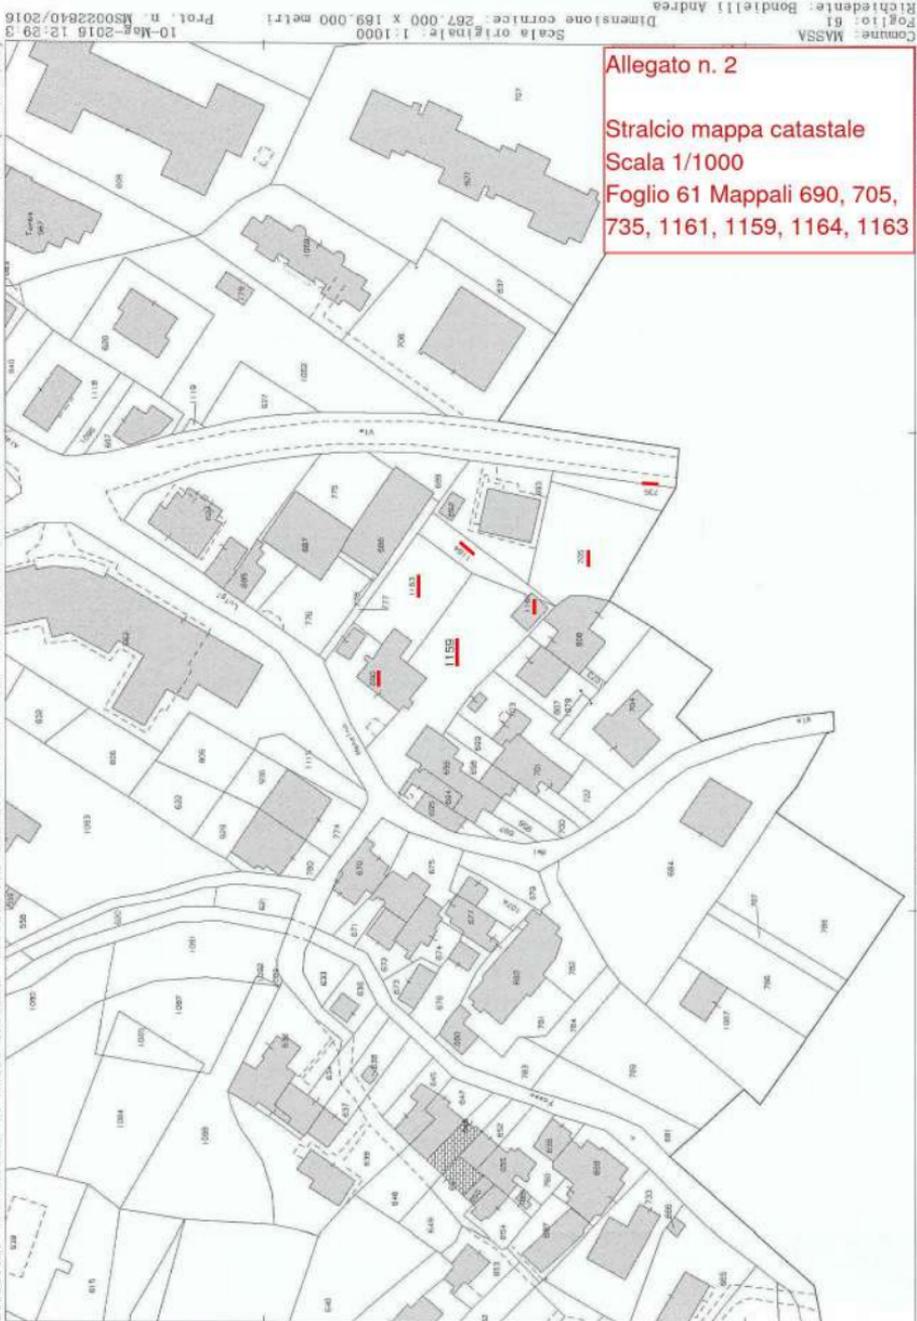

**Allegato n. 2**

**Stralcio mappa catastale  
Scala 1/1000**

**Foglio 61 Mappali 690, 705,  
735, 1161, 1159, 1164, 1163**

Comune: MASSA  
Foglio: 61  
Richtidente: Bondielli Andrea  
Scala originale: 1:1000  
Dimensione cornice: 267.000 X 169.000 metri  
10-Mar-2016 12:29:3  
Prot. n. MS022640/2016

N=4877600

E=1590300

Particelle: 1159,1161,1163,1164,690



Comune: MASSA  
Foglio: 61  
Richiedente: [REDACTED]

Scala originale: 1:1000  
Dimensione cornice: 267.000 x 189.000 metri




21-Apr-2011 7:  
Prot. n. 201156053/2

Firmato Da: BONDIELLI MARCO Emesso Da: ARUBAPEC S.P.A. NG CA 3 Serial#: 2cacb68144352475dbbc7ced9c455c34  
Esito dell'aggiornamento cartografico - Alto di aggiornamento protocollo n. 2011/5/5099/ del 21-04-2011

ELABORATO PLANIMETRICO	
Compilato da:	[REDACTED]
Iscritto all'albo:	Geometri
Prov. Massa	N. 936

Agenzia del Territorio  
**CATASTO FABBRICATI**  
Ufficio Provinciale di  
Massa

Comune di Massa		Protocollo n. MS0075225 del 24/06/2011	
Sezione:	Foglio: 61	Particella: 690	Tipo Mappale n. 56063 del 20/04/2011
Dimostrazione grafica dei subalterni			Scala 1 : 500

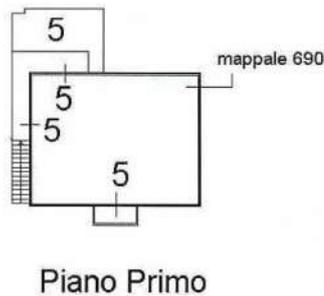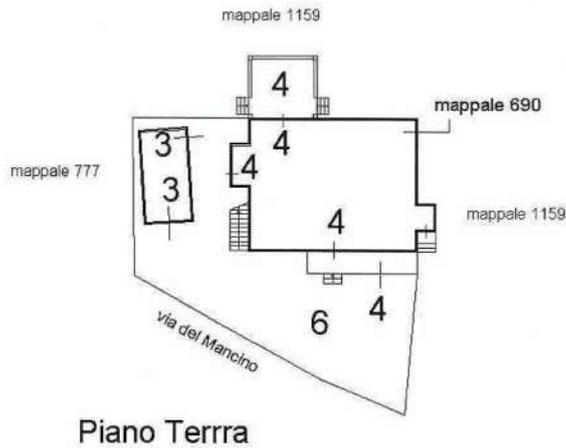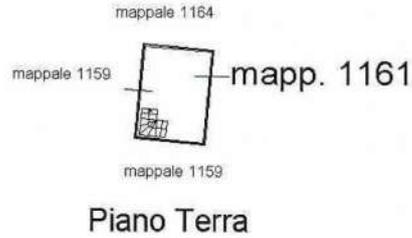

Ultima Planimetria in atti

Data: 08/06/2016 - n. MS0027286 - Richiedente

Scheda 1 di 1 - Formato di acq.: A4(210x297) - Fatt. di scala: 1:1

MODULARIO  
F. rig. rand. 487




MINISTERO DELLE FINANZE  
DIREZIONE GENERALE DEL CATASTO E DEI SS.TT.EE.  
**CATASTO EDILIZIO URBANO** (RDL 13-4-1939, n. 652)

MOD. 88 (CEU)

LIRE  
**250**

Planimetria di u.i.u. in Comune di MASSA via DEL MANCINO civ. ....

Allegato 5  
Planimetria foglio 61  
mapp 690 sub 3

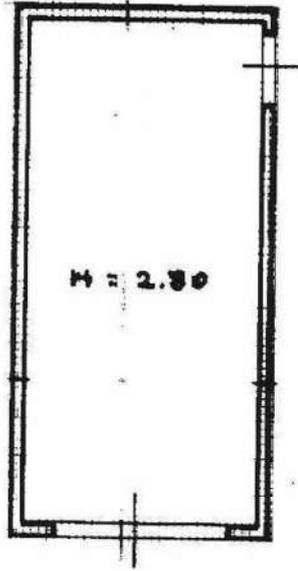

ORIENTAMENTO



SCALA DI 1:400

Comune di Massa, Catasto Edilizio Urbano, Foglio 61, Particella: 690 - Subalterno 3

VIA LUIGI DEL MANCINO piano: T;

Dichiarazione di N.C.   
 Denuncia di variazione   
 Ultima Planimetria in atti   
 Identificativi catastali  
 Data presentazione: 03/04/1991  
 To.sche 690 sub 3 Formato di acq.: A4 (210x297)

Compilata dal GEOMETRA  
 (Titolo, cognome e nome)  
 Iscritto all'albo de. i. GEOMETRI  
 della provincia di MS  
 data 28-3-91 Firma [Redacted]

RISERVATO ALL'UFFICIO  
 Prot. 337

Firmato Da: BONDIELLI MARCO Emesso Da: ARUBAPLEC S.P.A. NG CA 3 Serial#: 2caeb681443524750bb6c76ed9c455634

**Agenzia del Territorio  
CATASTO FABBRICATI  
Ufficio Provinciale di  
Massa**

Dichiarazione protocollo n. MS0074512 del 22/06/2011

Planimetria di u.i.u. in Comune di Massa

Via Luigi Del Mancino

civ. 28

Identificativi Catastali:

Sezione:

Foglio: 61

Particella: 690

Subalterno: 4

Compilata da:

Iscritto all'albo:  
Geometri


Prov. Massa

N. 936


Scheda n. 1

Scala 1:200

**Allegato 6  
Planimetria foglio 61  
mapp 690 sub 4**

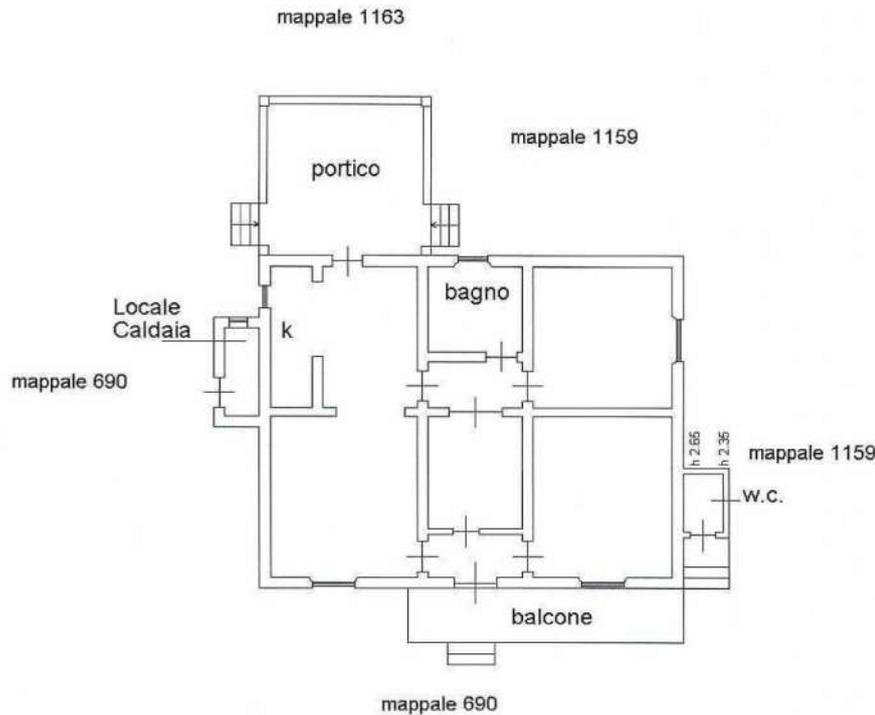

**Piano Terra**  
h. 3.00

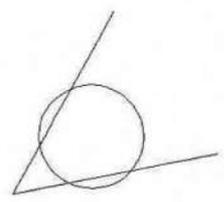

Catasto dei Fabbricati - Situazione al 08/06/2016 - Comune di MASSA (F023) - < Foglio: 61 Particella: 690 - Subalterno 4 >  
VIA LUIGI DEL MANCINO n. 28 piano: T;

Ultima Planimetria in atti

**Agenzia del Territorio  
CATASTO FABBRICATI  
Ufficio Provinciale di  
Massa**

Dichiarazione protocollo n. MS0075225 del 24/06/2011

Planimetria di u.i.u. in Comune di Massa

Via Luigi Del Mancino

civ. 28

Identificativi Catastali:

Sezione:

Foglio: 61

Particella: 690

Subalterno: 5

Compilata da:

Isritto all'albo:  
Geometri


Prov. Massa

N. 936

Scheda n. 1


Scala 1:200

**Allegato 7  
Planimetria foglio 61  
mapp 690 sub 5 e  
mapp 1161 (graffati)**

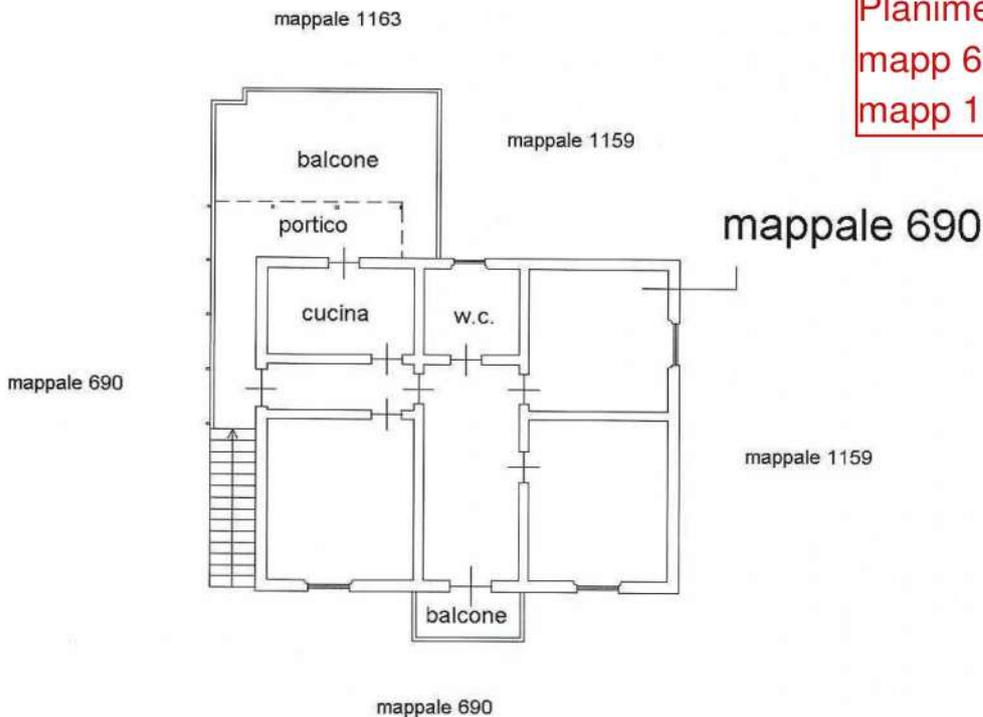

**Piano Primo**


h. 3.00

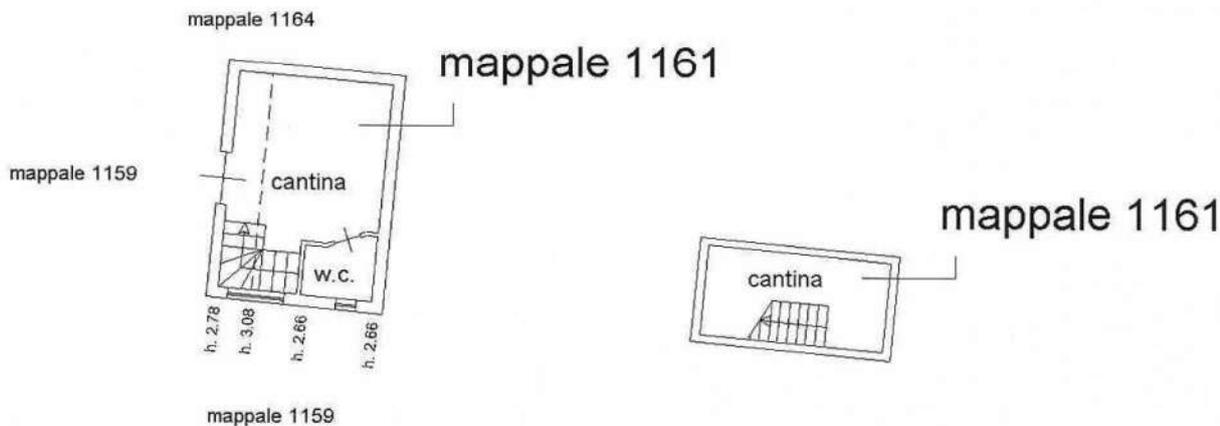

**Piano Terra**

**Piano Interrato**

h. 2.60

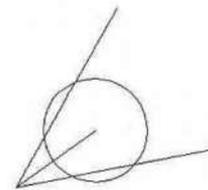

Ultima Planimetria in atti