



N=4893600

E=1582200

14-Gen-2021 17:13:16  
Prot. n. T310177/2021  
Scala originale: 1:2000  
Dimensione cornice: 534.000 x 378.000 metri

Comune: AULLA  
Foglio: 33

I Particella: 263

**Agenzia delle Entrate**  
**CATASTO FABBRICATI**  
Ufficio Provinciale di  
**Massa**

Dichiarazione protocollo n. MS0098727 del 10/12/2013

Planimetria di u.i.u. in Comune di Aulla

Via Colletto (canova)

civ. SNC

Identificativi Catastali:

Sezione:  
Foglio: 33  
Particella: 263  
Subalterno: 9

Compilata da:

Isritto all'albo:  
Geometri

Prov. Massa


N. 620

Scheda n. 1

Scala 1:200


### PIANO TERRA

MAPP. 263 SUB. 8

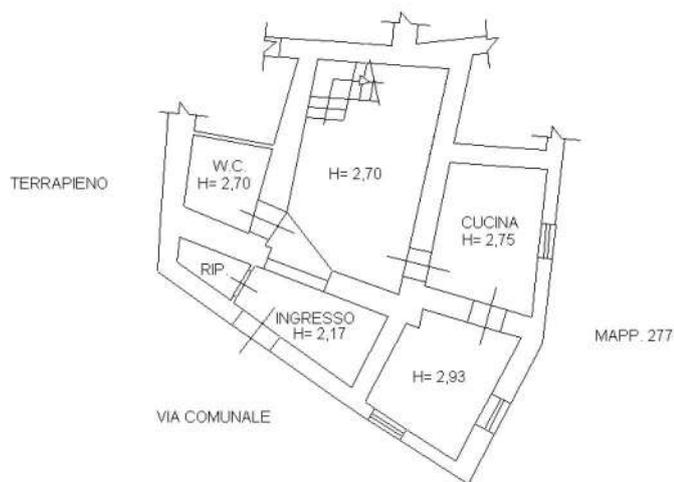

### PIANO PRIMO

MAPP. 263 SUB. 8

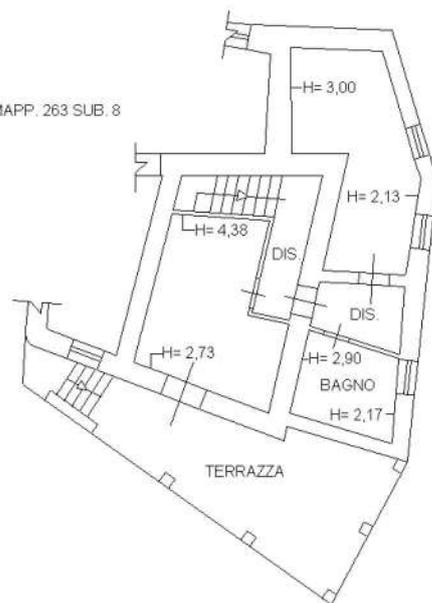


Ultima planimetria in atti



Catasto dei Fabbricati - Situazione al 04/12/2020 - Comune di AULLA (A496) - < Foglio: 33 - Particella: 263 - Subalterno: 9 >  
VIA COLLETO SNC piano: T-1;

# PLANIMETRIE DI PROGETTO ALLEGATE ALLA D.I.A. N. 452/2002

Le destinazioni d'uso dei locali e le relative altezze interne (laddove indicate) sono state ricavate dai grafici di progetto

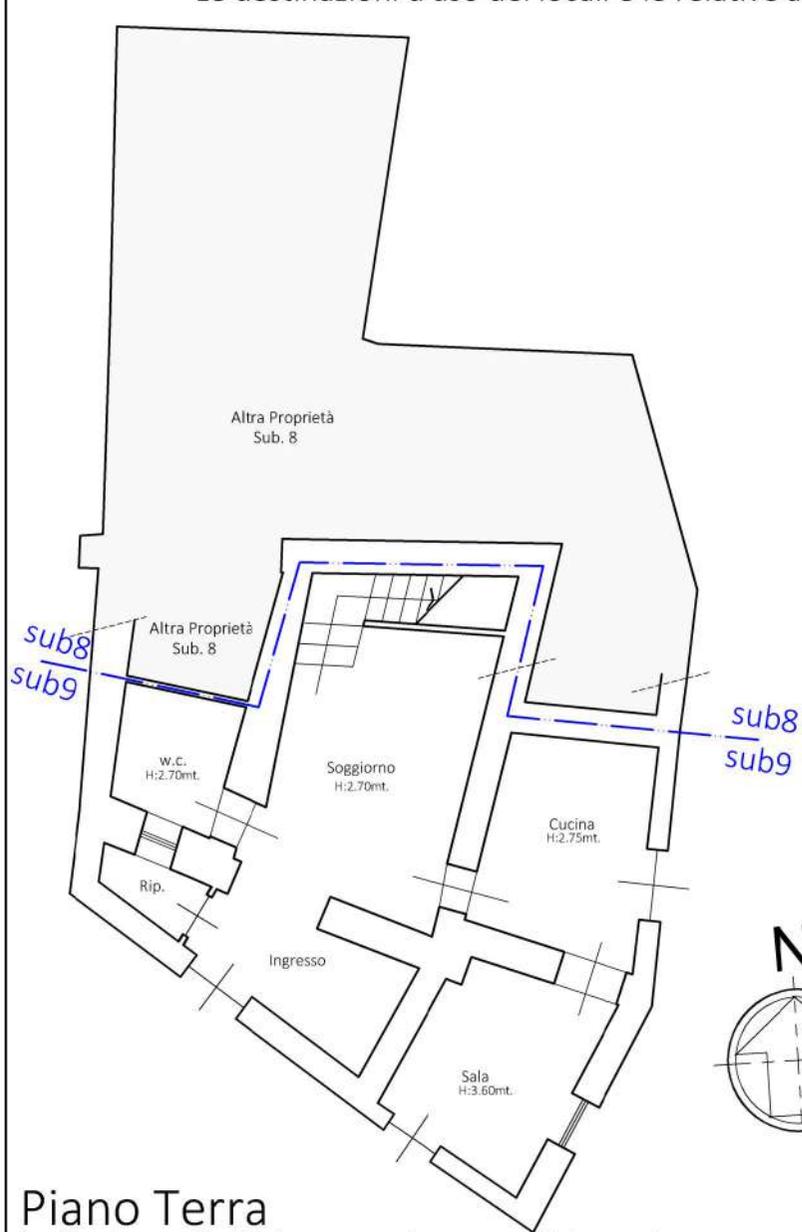

**Piano Terra**  
Indicato nella DIA come piano seminterrato

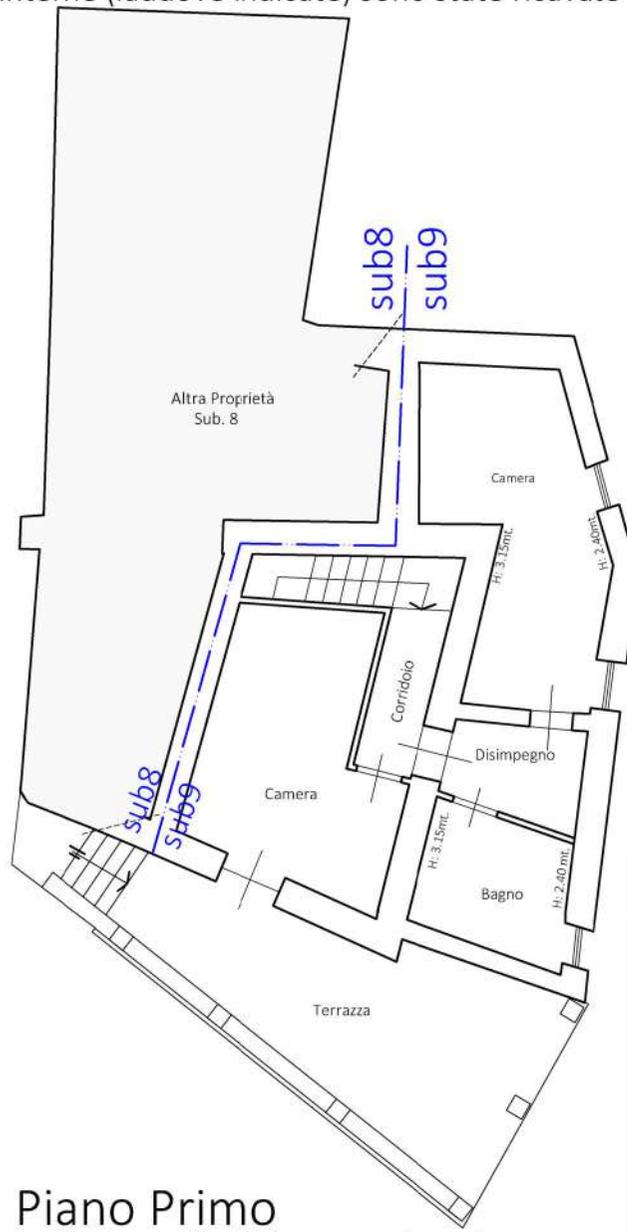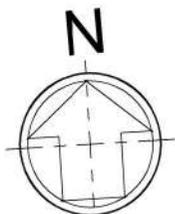



**Piano Primo**  
Indicato nella DIA come piano terra

<b>TRIBUNALE di MASSA</b> PROVINCIA DI MASSA CARRARA	
PROCEDURA ESECUTIVA N.11/2020	TAV. 1
I.C.T.U. <b>STATO LEGITTIMO</b> PLANIMETRIE DI PROGETTO DELLA D.I.A. 452/2002	SCALA 1:100
UBICAZIONE: COMUNE di AU.LA, VIA COLLETO	
LUIGI CHIONI GEOMETRA Via Le Mazzini, 316 - 55042 Forte dei Marmi (LU)	DATA 08/07/2022




# STATO SOVRAPPOSTO

Le destinazioni d'uso dei locali sono quelle rilevate dal CTU durante il sopralluogo

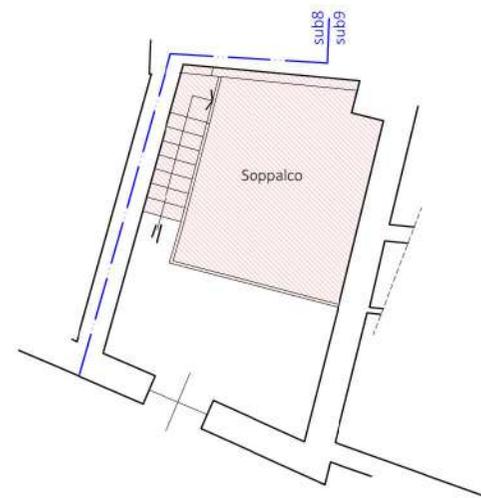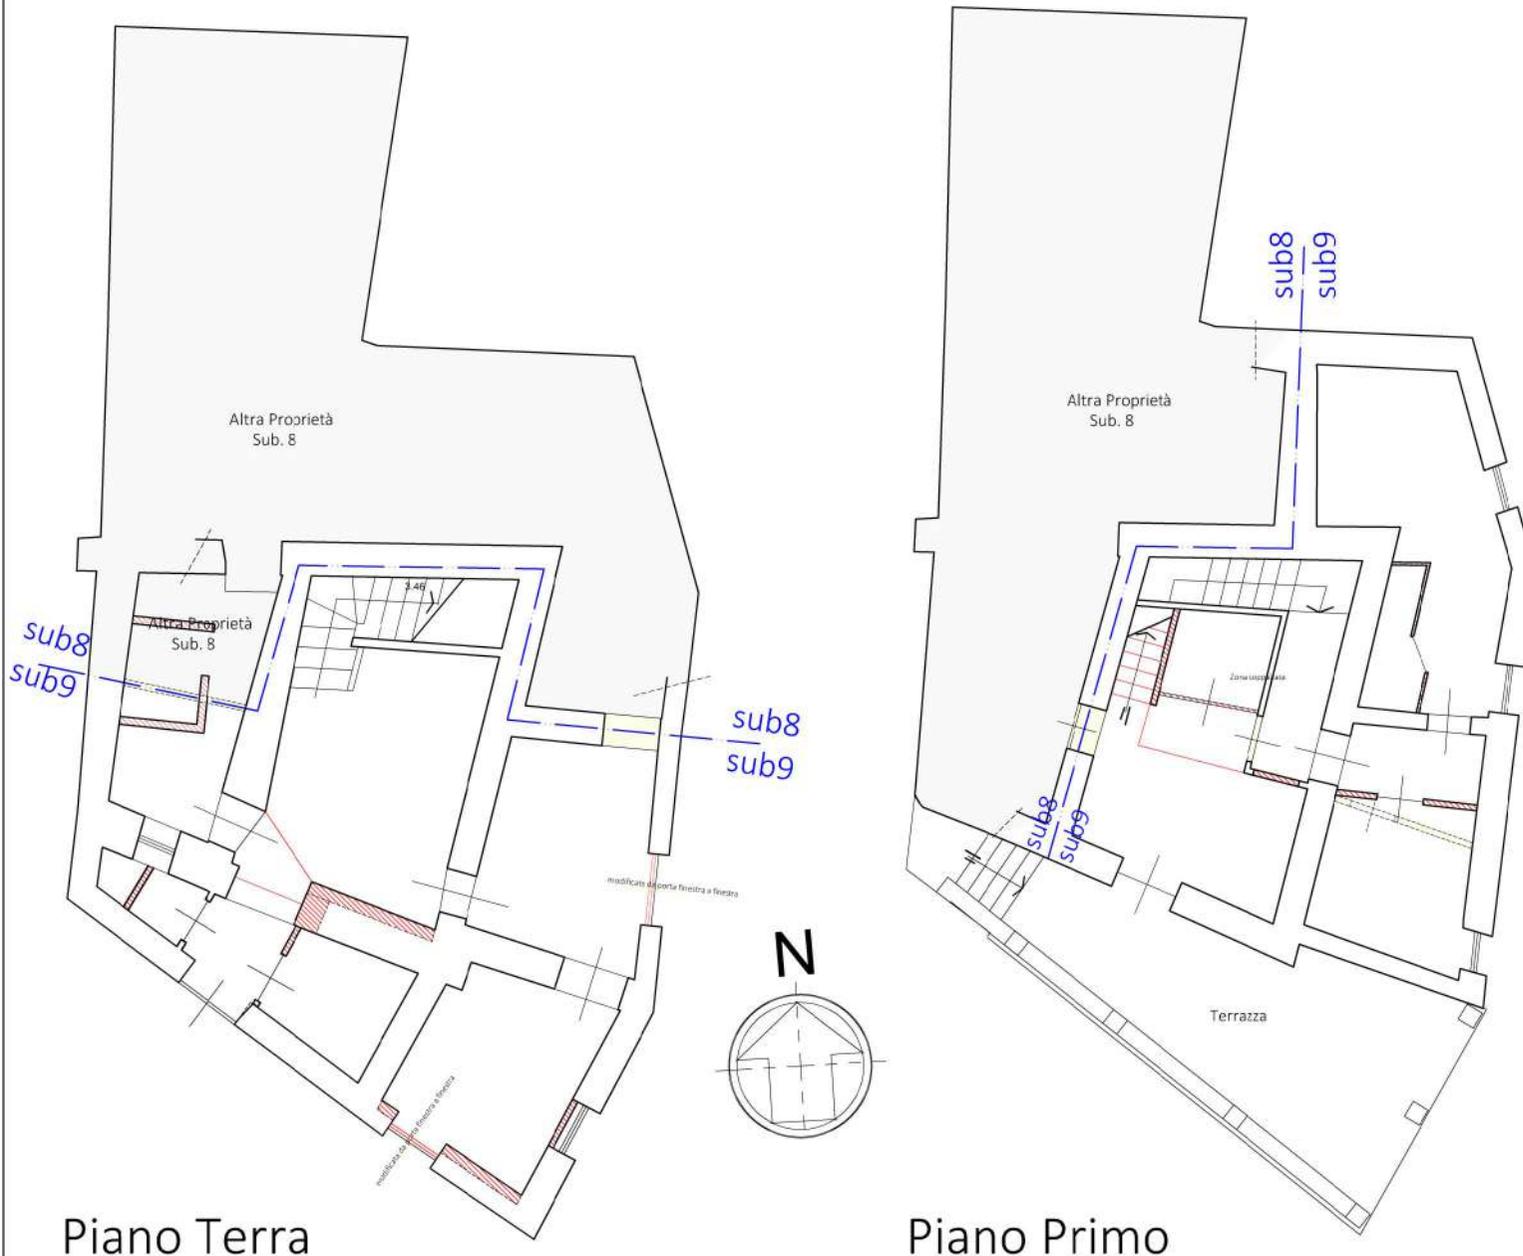

Soppalco

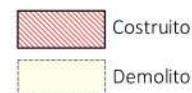

TRIBUNALE di MASSA		
PROVINCIA DI MASSA CARRARA		
PROCEDURA ESECUTIVA N. 11/2020		TAV. 3
II C.T.U.	STATO SOVRAPPOSTO	SCALA 1:100
	TRA STATO D FATO E D.I.A. 452/2002	
	UBICAZIONE: COMUNE di AULLA, VIA COLLETO	
	LUIGI CHIONI GEOMETRA	DATA 08/01/2022
	Via le Mazzini, 316 - 55042 Forte dei Marmi (LU)	