




NUOVO CATASTO EDILIZIO URBANO

(R. DECRETO-LIBBGE 13 APRILE 1939, N. 652)


Planimetria dell'immobile situato nel Comune di AVULLA Via Prov. Pe BIGLIOLLO

Ditta [REDACTED] proprietaria


Allegata alla dichiarazione presentata all'Ufficio Tecnico Erariale di Massa Carrara

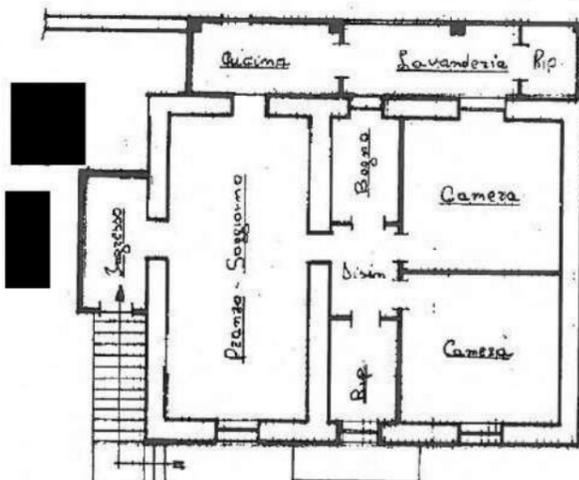

Piano Primo
N. mp 270

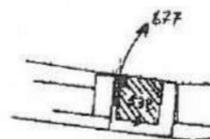

Planimetria Catastale
Foglio 9, mapp. 992-677
Scala 1:2000

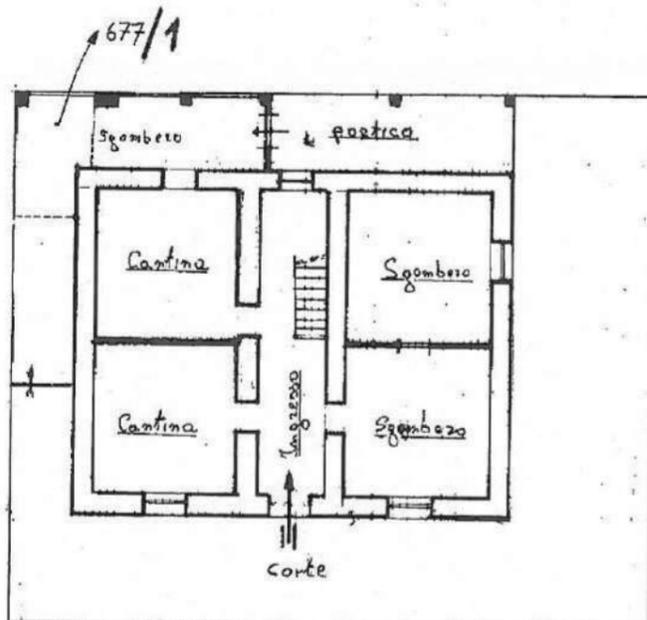

Piano Terra
N. mp 287

Strada Prov. Pe

ORIENTAMENTO



SCALA DI 1:200

Catasto dei Fabbricati - Situazione al 02/10/2020 - Comune di AVULLA (A496) - < Foglio: 9 Particella: 532 > - Sub: Immobile graffiato
VIA CADDOLO piano: T-1;

SPAZIO RISERVATO PER LE ANNOTAZIONI D'UFFICIO

DATA 15-5-87
PROT. N° 110312

Foglio 9 [REDACTED]

Compilata dal Geometra [REDACTED]

[REDACTED] (dal tecnico)

Iscritto all'Albo dei Geometri n. 47

della Provincia di Massa Carrara

DATA 06-05-1987

Firma: [REDACTED]