



N=4905000

E=1579600

l Particella: 296

Comune BAGNONE
Foglio 74
Dimensione cornice: 534.000 x 378.000 metri
Scala originale: 1:2000
20-Lug-2020 20:43:10
Prot. n. T333676/2020



N=4904000

E=1580100

1 Particella: 359

Comune: BAGNONE
Foglio: 74
Scala originale: 1:2000
Dimensione cornice: 534.000 x 378.000 metri
20-Lug-2020 20:41:37
Prot. n. T333606/2020

**Agenzia delle Entrate
CATASTO FABBRICATI
Ufficio Provinciale di
Massa**

Dichiarazione protocollo n. MS0025781 del 16/06/2017

Planimetria di u.i.u. in Comune di Bagnone

Localita' Croce (corvarola) (corvarola)

civ. 3

Identificativi Catastali:

Sezione:
Foglio: 74
Particella: 296
Subalterno: 4



Compilata da:

Iscritto all'albo:
Geometri

Prov. Massa

N. 1016

Scheda n. 1 Scala 1:200

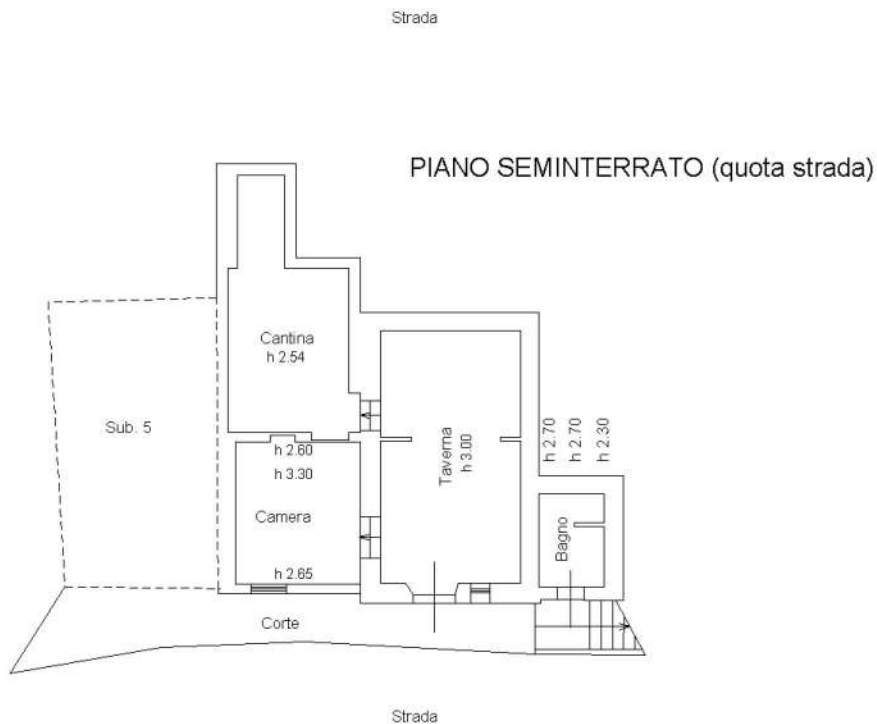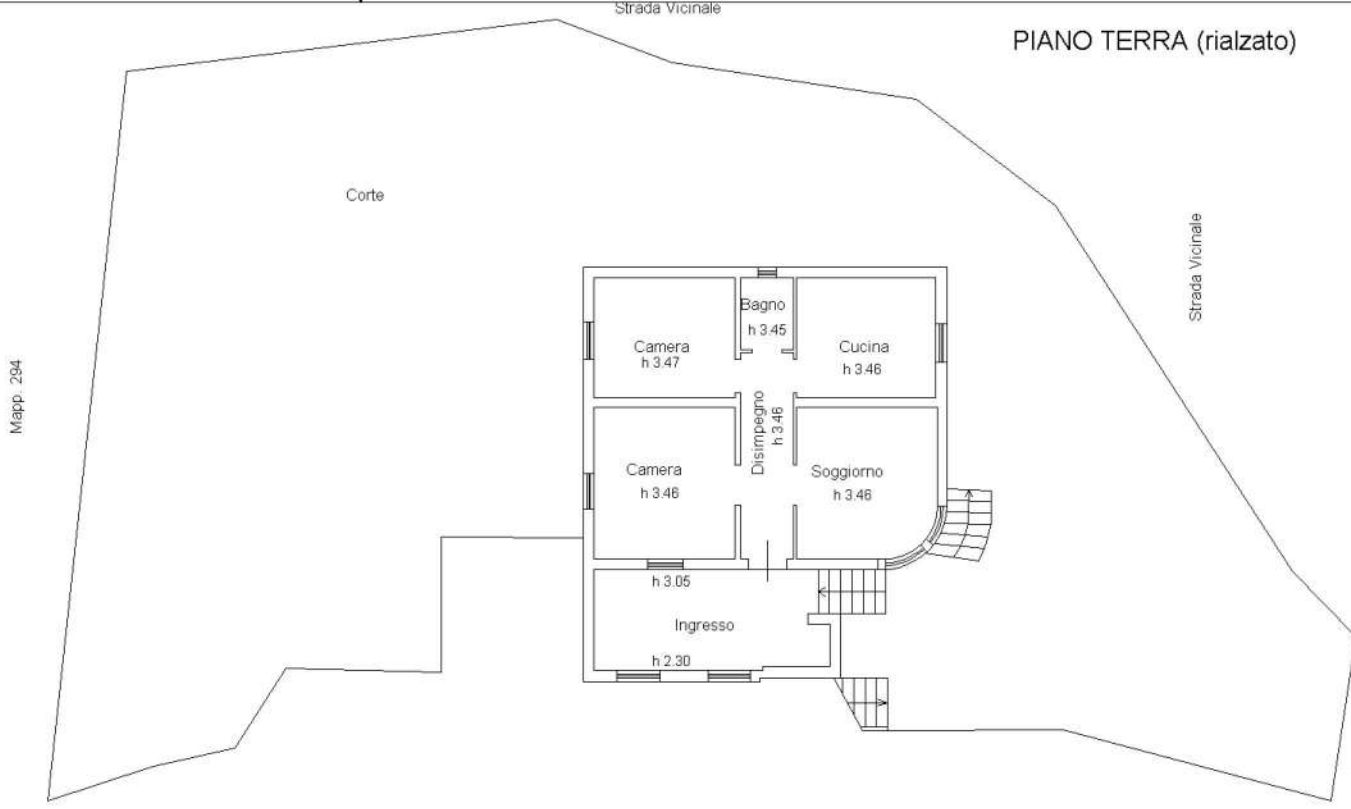

Catasto dei Fabbricati - Situazione al 20/07/2020 - Comune di BAGNONE (A576) - < Foglio: 74 - Particella: 296 - Subalterno: 4 >
LOCALITA' CROCE (CORVAROLA) n. 3 piano: S1-T;

Ultima planimetria in atti

Agenzia delle Entrate
CATASTO FABBRICATI
Ufficio Provinciale di
Massa

Dichiarazione protocollo n. MS0025781 del 16/06/2017

Planimetria di u.i.u. in Comune di Bagnone

Localita' Croce (corvarola) (corvarola)

civ. 3

Identificativi Catastali:

Sezione:

Foglio: 74

Particella: 296

Subalterno: 5

Compilata da:

Iscritto all'albo:
Geometri


Prov. Massa

N. 1016

Scheda n. 1

Scala 1:200

PIANO SEMINTERRATO (quota strada)

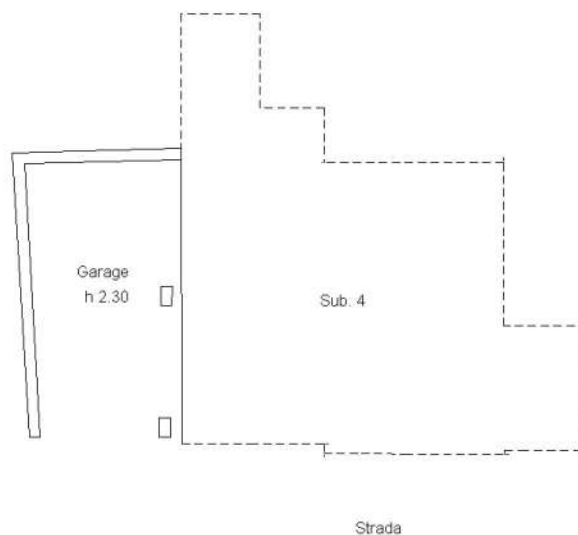

Catasto dei Fabbricati - Situazione al 20/07/2020 - Comune di BAGNONE (A576) - < Foglio: 74 - Particella: 296 - Subalterno: 5 >
LOCALITA' CROCE (CORVAROLA) n. 3 piano: S1;

Ultima planimetria in atti

Data: 20/07/2020 - n. T333190 - Richiedente: MBRDVD75P25I449V

Totale schede: 1 - Formato di acquisizione: A4(210x297) - Formato stampa richiesto: A4(210x297)



**LOTTO 1: FABBRICATO DI CIVILE ABITAZIONE DISPOSTO SU DUE LIVELLI CON CORTE E AUTORIMESSA INTERRATA DI
PERTINENZA E COMPENDIO TERRENI**



LOTTO 1 - Immobile 1
Abitazione di tipo civile

PIANO SEMINTERRATO


Foglio 74, mapp. 296 sub. 4

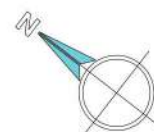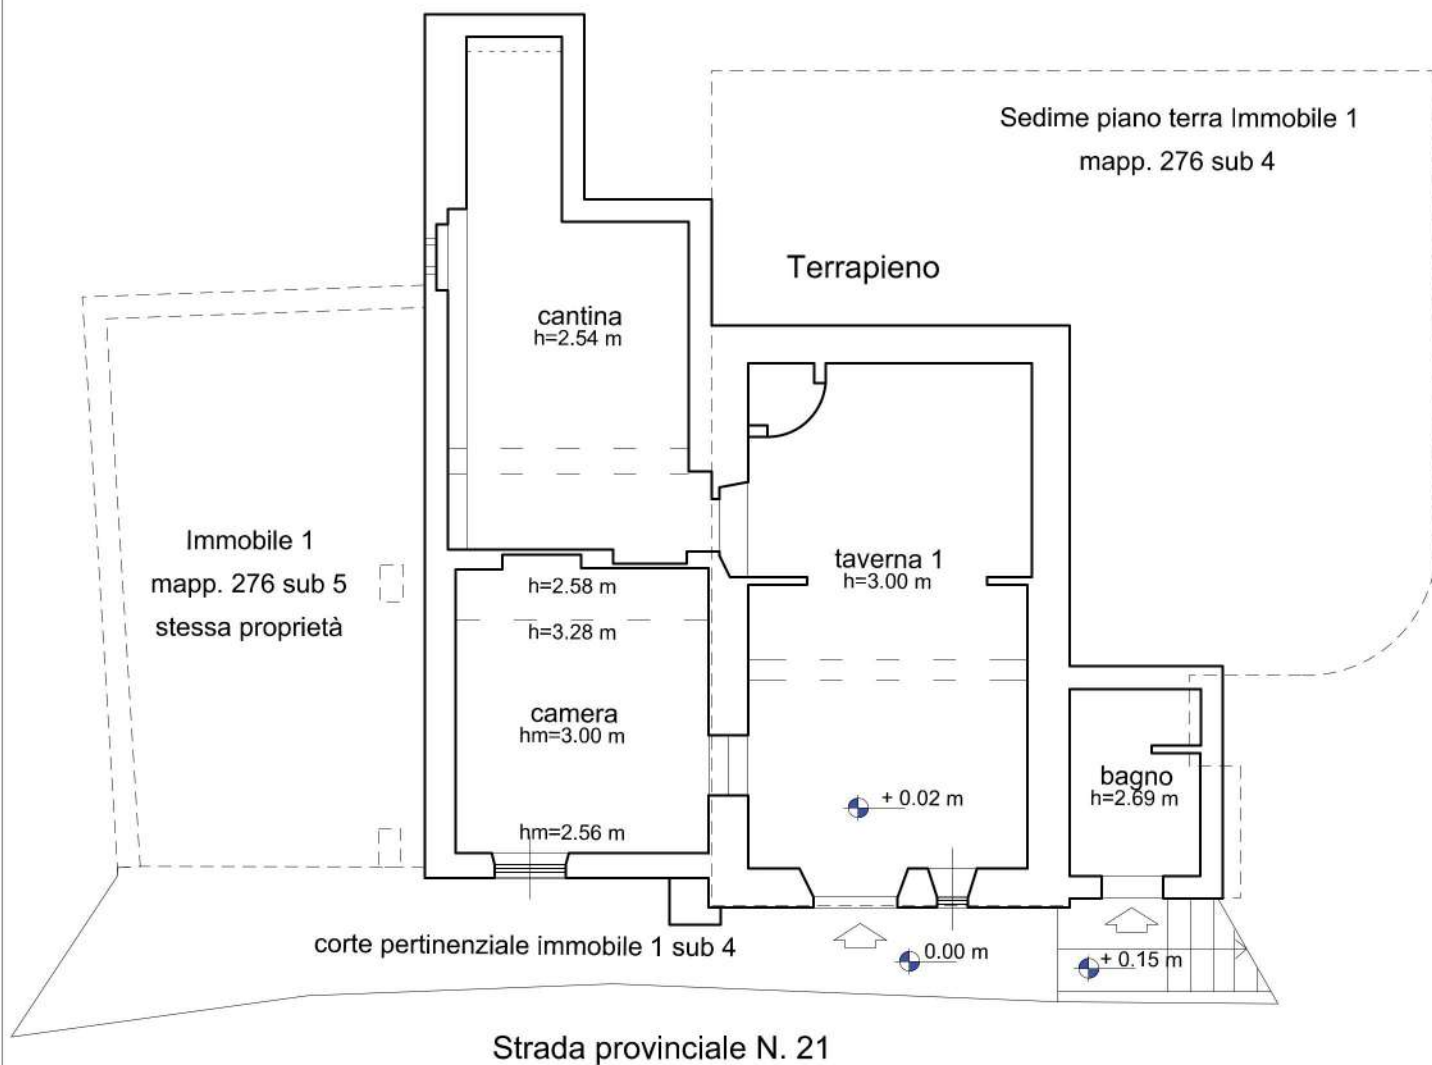

LOTTO 1 - Immobile 1
Abitazione di tipo civile

PIANO TERRA

Foglio 74, mapp. 296 sub. 4

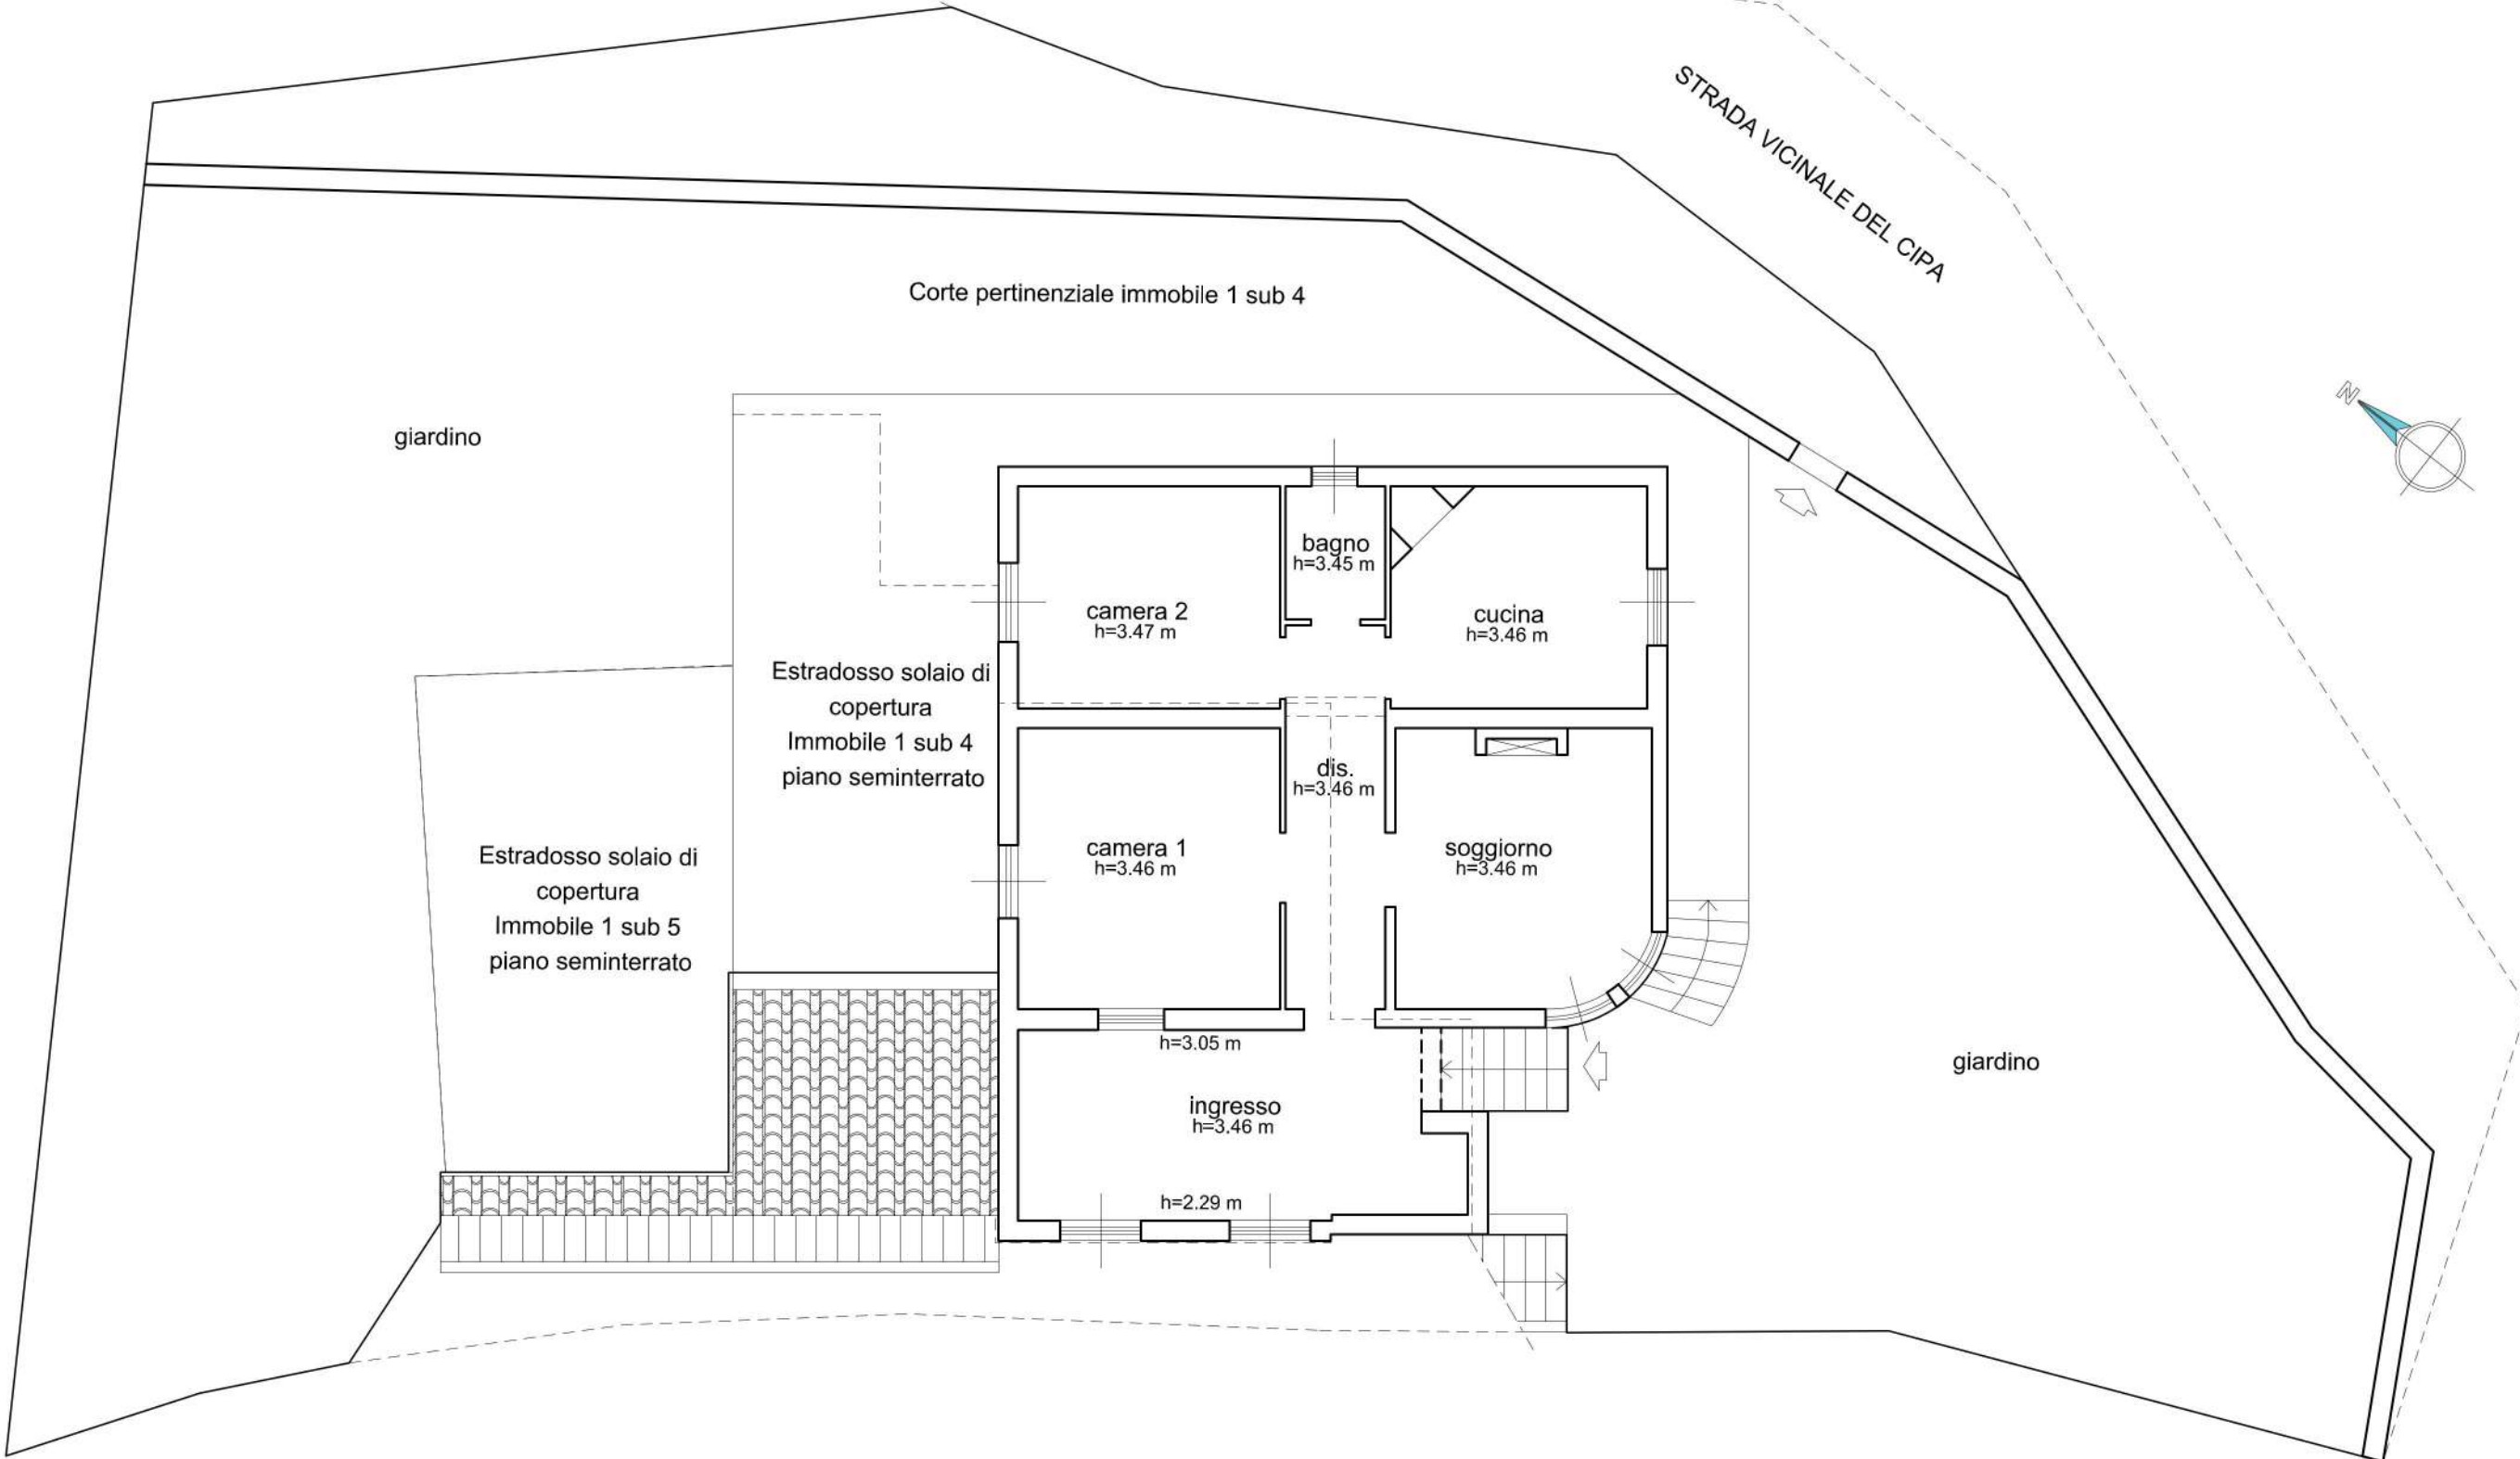

LOTTO 1 - Immobile 1
Autorimessa

PIANO SEMINTERRATO

Foglio 74, mapp. 296 sub. 5

