



Piano Interrato

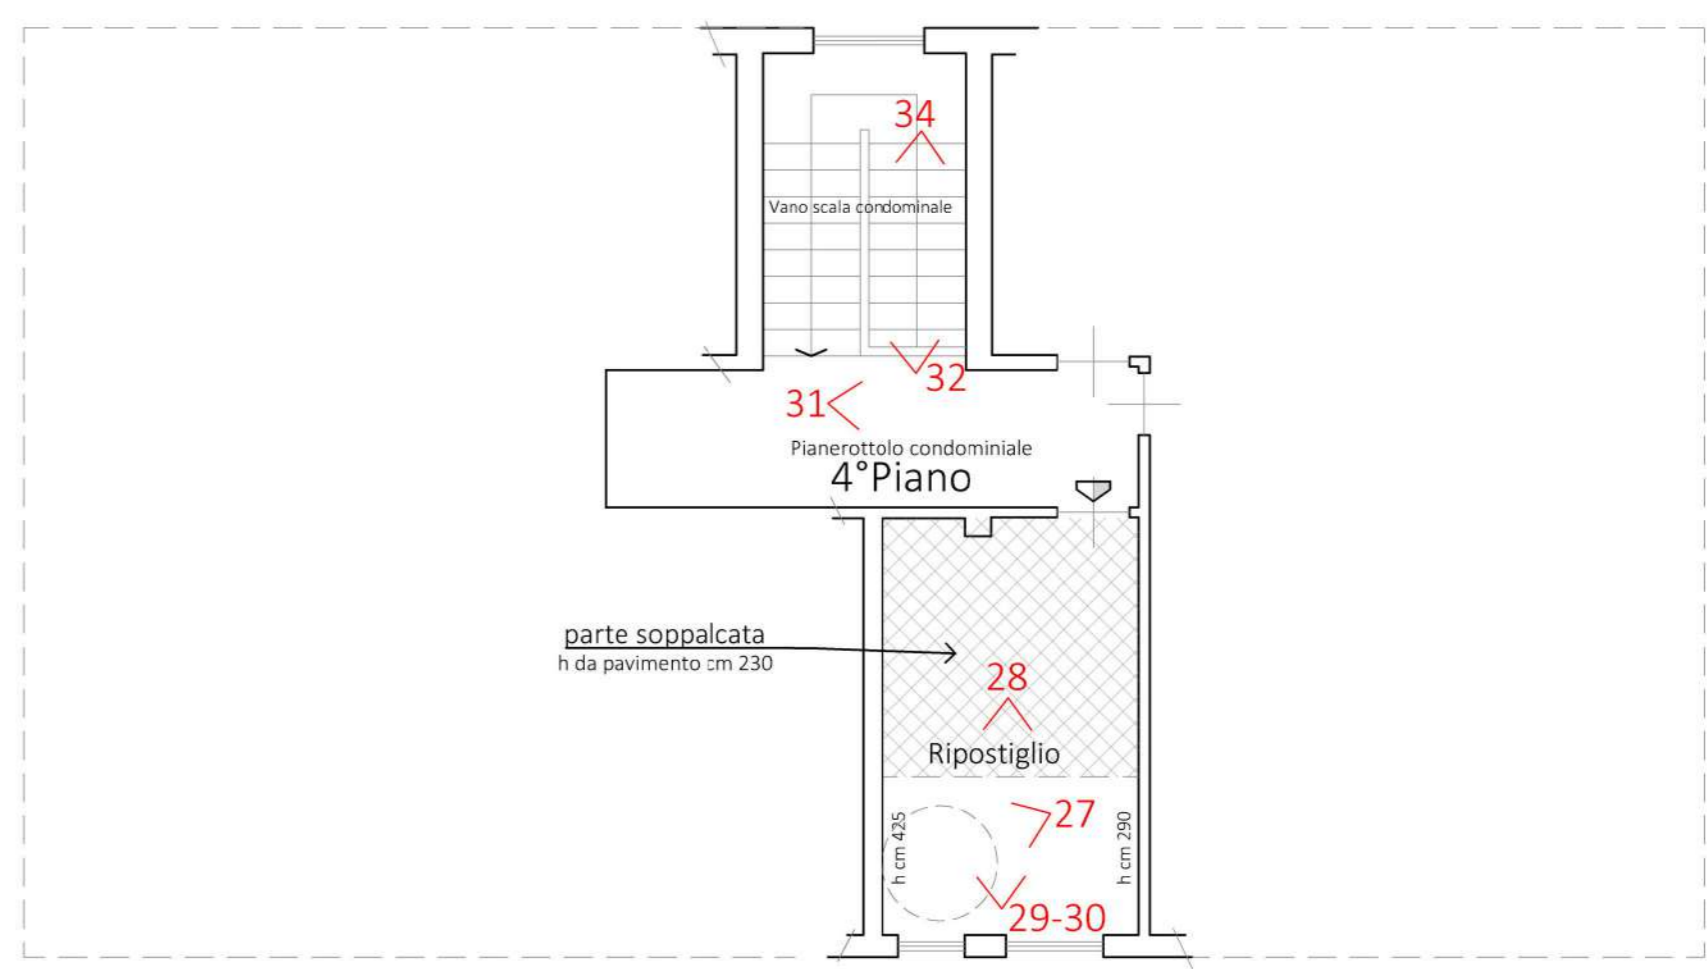


4° Piano

Via Nazionale

Via Nazionale

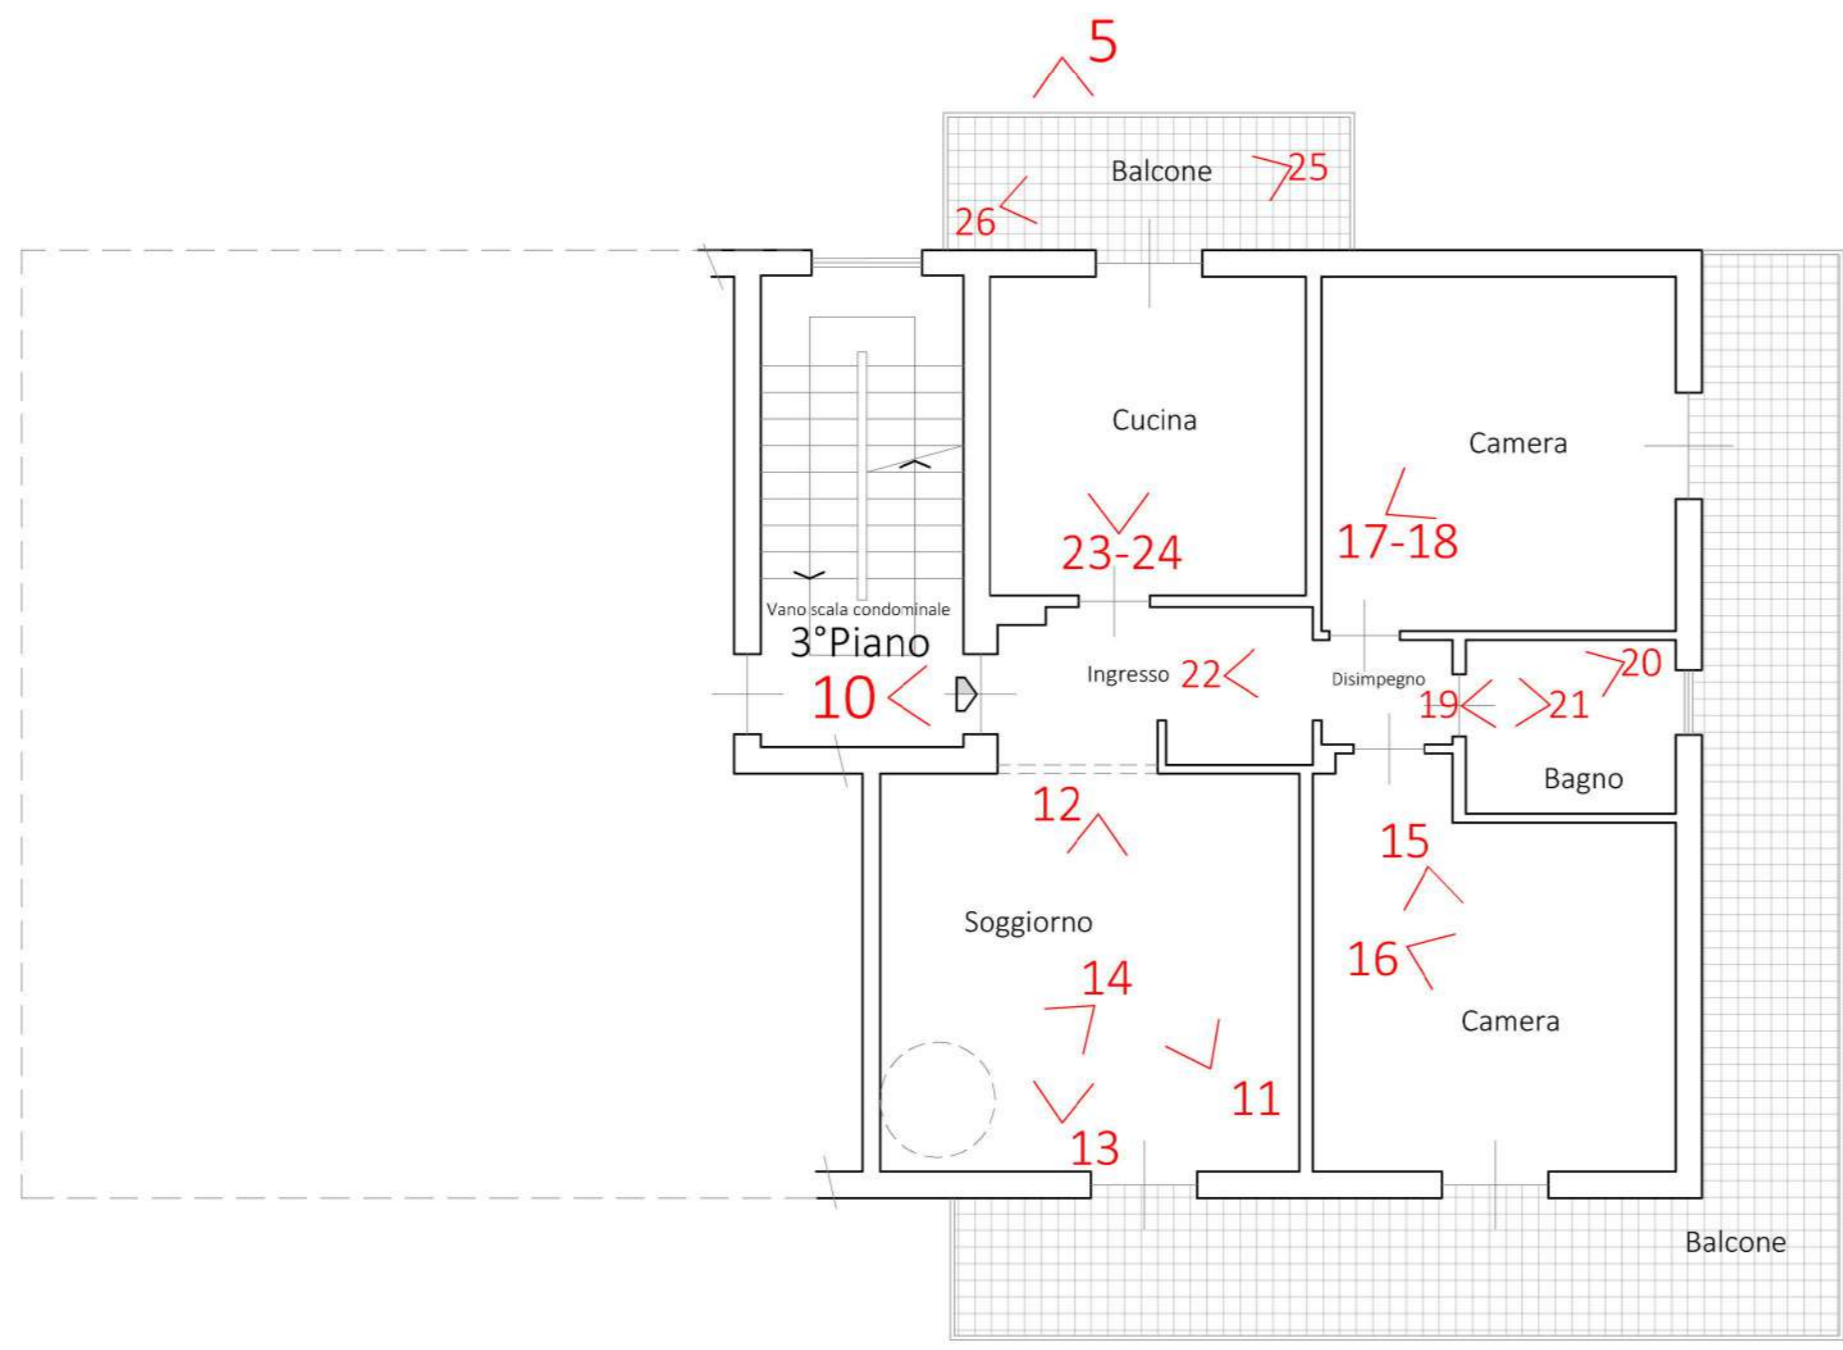

Via Nazionale 3° Piano
Altezza interna 280 cm

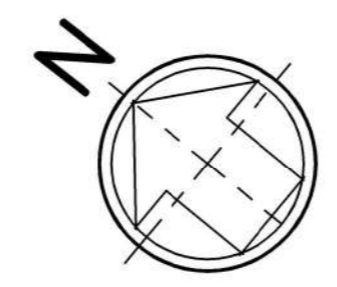

TRIBUNALE di MASSA		
PROCEDURA ESECUTIVA NRG EI 104/2020		TAV.
Planimetria con punti di ripresa fotografici		2
Appartamento al piano terzo con annesso ripostiglio al piano quarto e cantina al piano interrato.		
Ubicazione: Comune di Aulla, Via Nazionale 196/b		Data rilievo: 25/02/2021
Redattore il CTU: Geom. Luigi Chioni		

6

1

3-4

2

**Agenzia del Territorio
CATASTO FABBRICATI
Ufficio provinciale di
Massa**

Dichiarazione protocollo n. MS0084604 del 10/07/2007
Planimetria di u.i.u. in Comune di Aulla
Via Nazionale civ. 196/B

Identificativi Catastali:
Sezione:
Foglio: 17
Particella: 540
Subalterno: 8




Compilata da:
Iscritto all'albo:
Geometri
Prov. Massa N. 871

Scheda 1 Scala 1: 200


Ultima planimetria in atti

Data: 17/02/2021 n. T397803 - Richiedente: CHNLGU74S30G628B

Totale schede: 1 Formato di acquisizione: A3(297x420) - Formato stampa richiesto: A4(210x297)

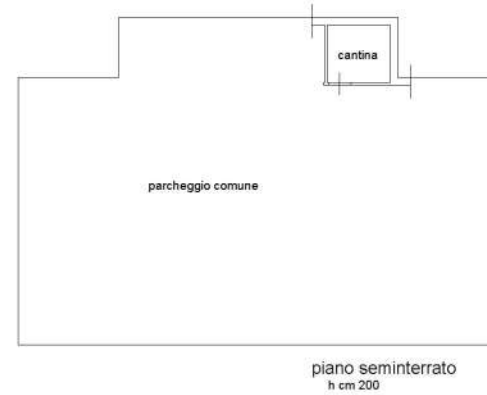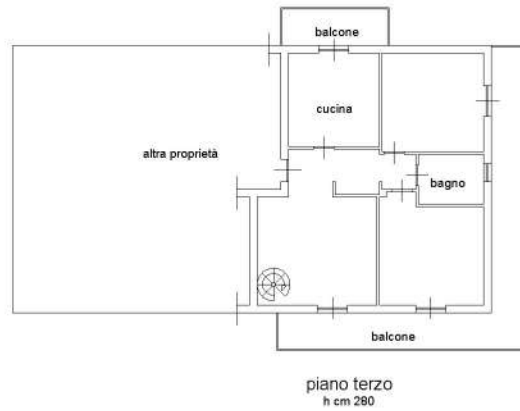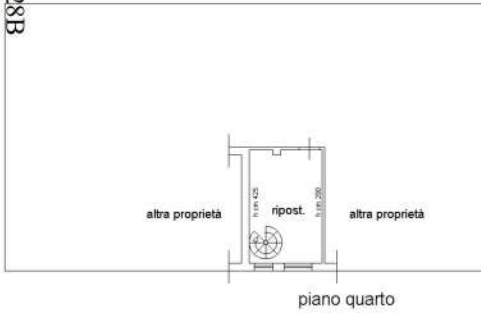


In colore "rosso" sono state evidenziate le difformità riscontrate rispetto ai titoli edilizi di cui alla Licenza Edilizia n. $\frac{2194}{3078}$ del 1978 e DIA n. $\frac{412}{2002}$

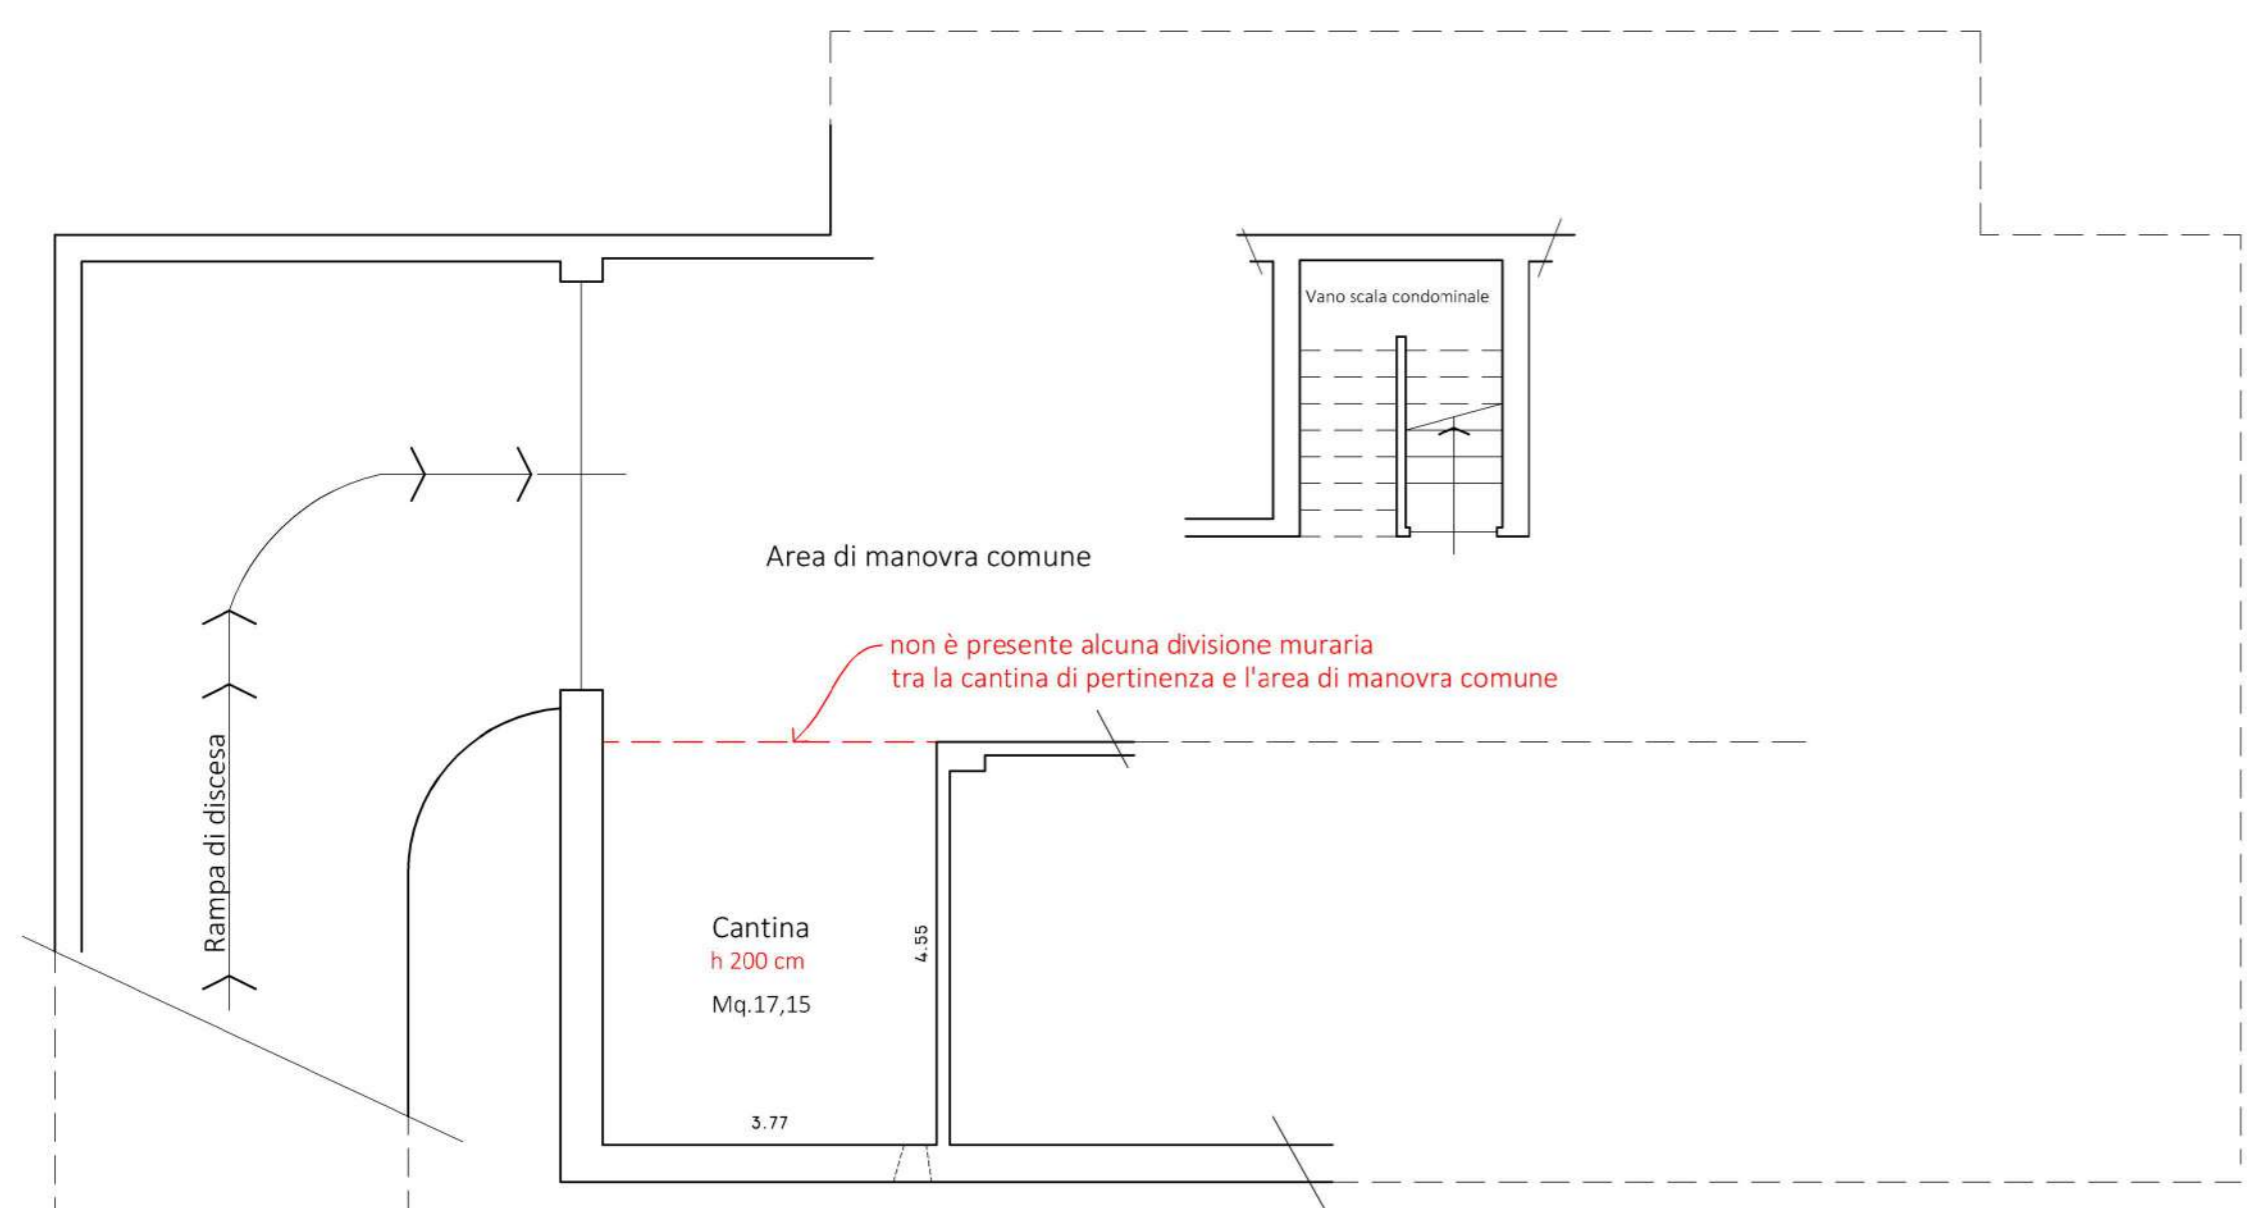

Via Nazionale

Piano Interrato

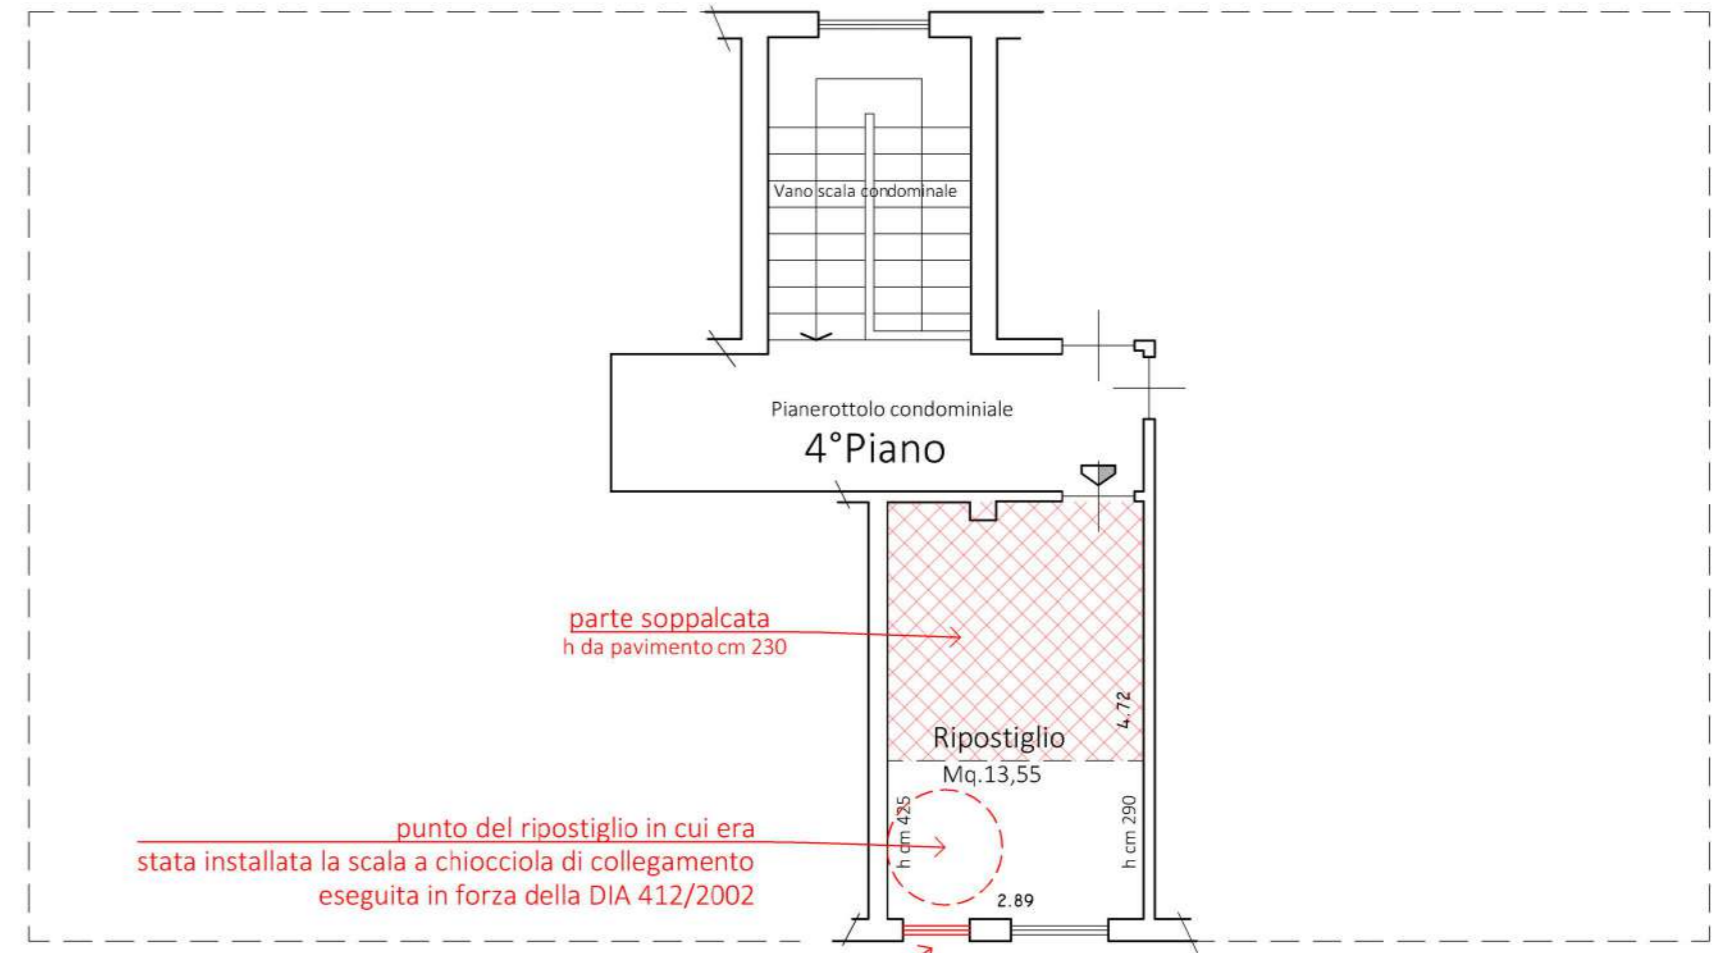

parte soppalcata
h da pavimento cm 230



Ripostiglio
Mq.13,55

punto del ripostiglio in cui era stata installata la scala a chiocciola di collegamento eseguita in forza della DIA 412/2002

finestra non prevista nella Licenza edilizia n. 2194/3078 del 1978 rappresentata però nello stato di fatto della DIA n. 412/2002 per lavori di installazione scala a chiocciola

4° Piano

Via Nazionale

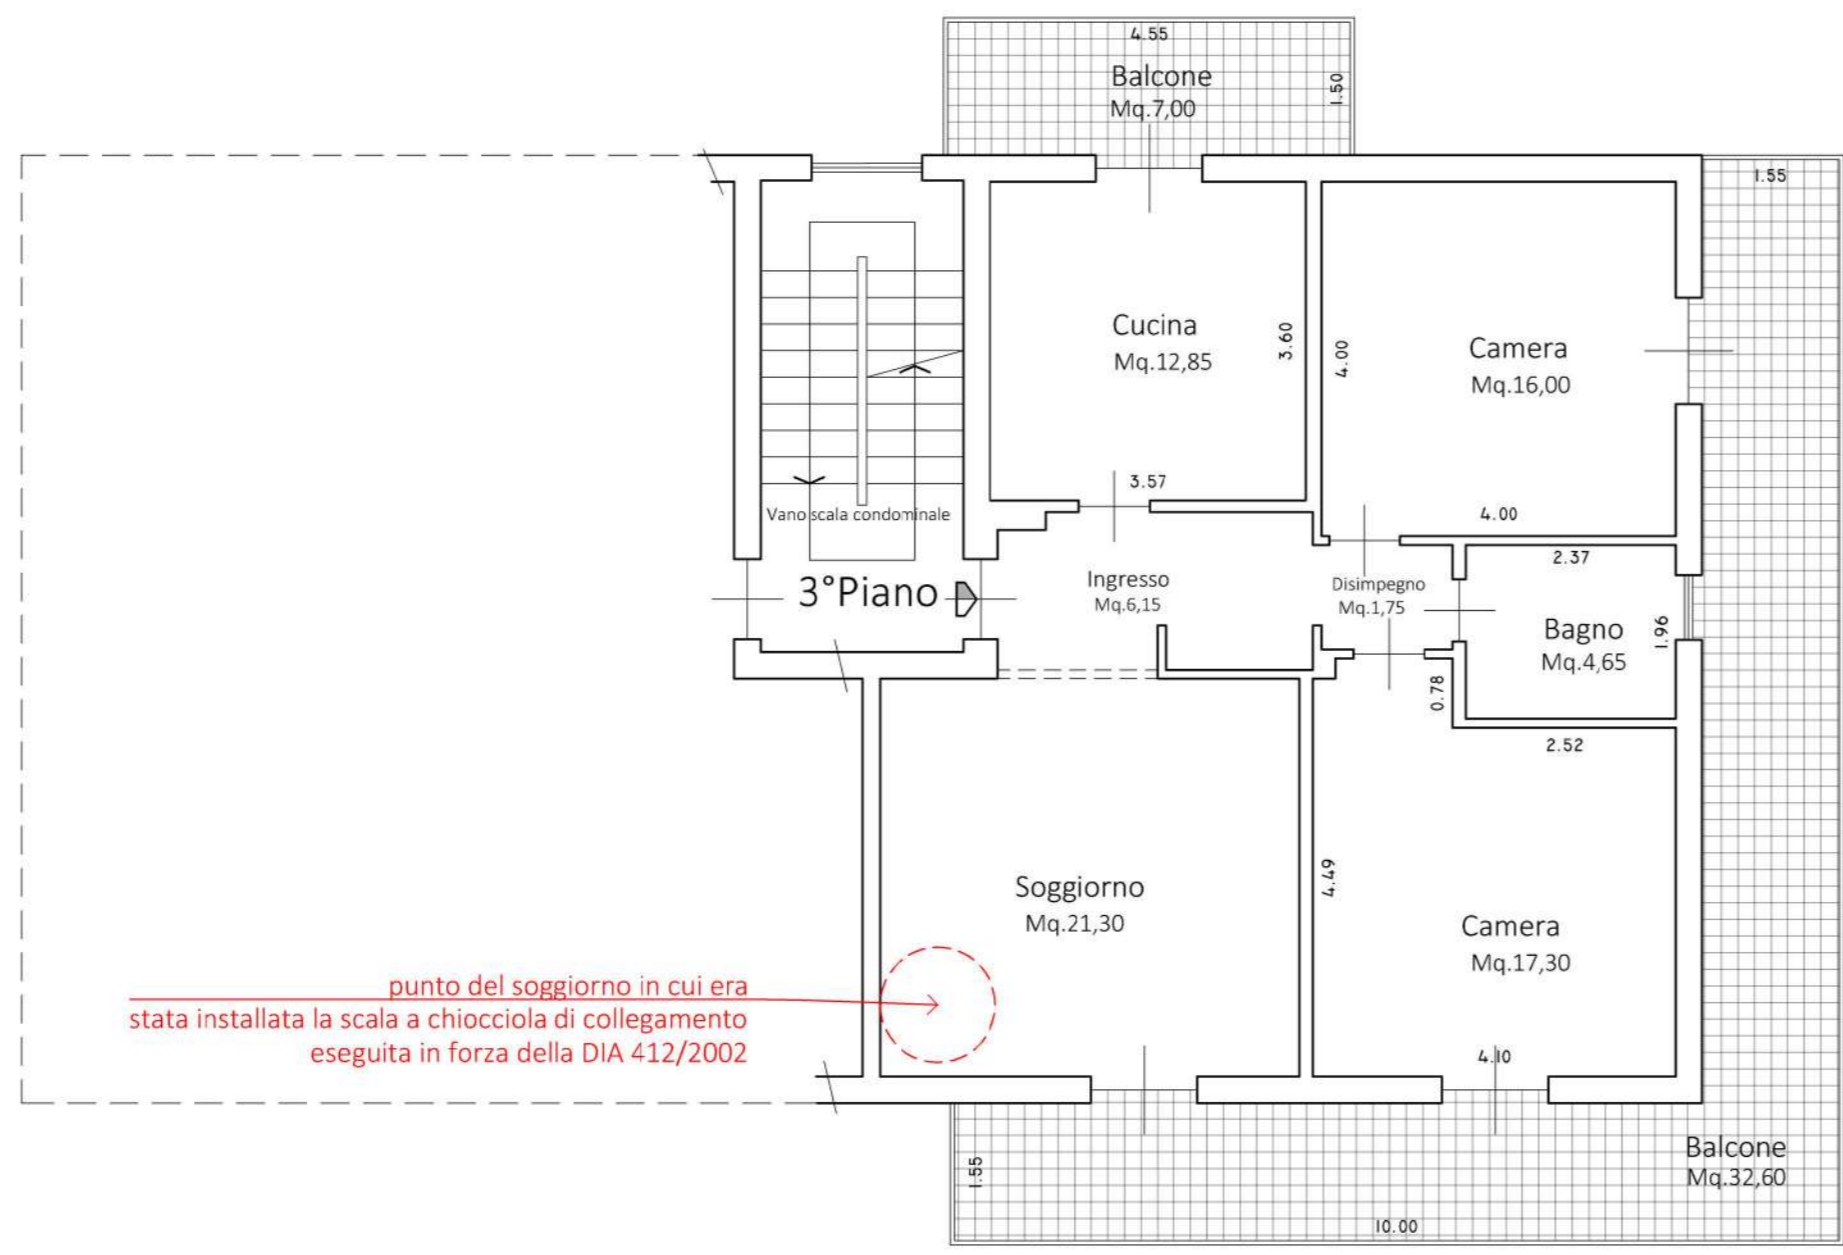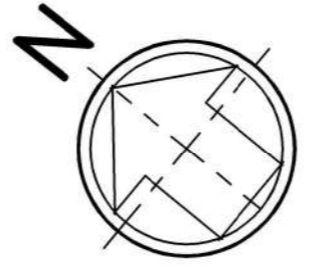

Via Nazionale

3° Piano

Altezza interna 280 cm

TRIBUNALE di MASSA

PROCEDURA ESECUTIVA NRG EI 104/2020

TAV.

STATO di FATTO

1

Appartamento al piano terzo con annesso ripostiglio al piano quarto e cantina al piano interrato.

Ubicazione: Comune di Aulla, Via Nazionale 196/b

Data rilievo:
25/02/2021

Redattore il CTU: Geom. Luigi Chioni