

**Agenzia del Territorio
CATASTO FABBRICATI
Ufficio Provinciale di
Massa**

Dichiarazione protocollo n. MS0074355 del 19/12/2005

Planimetria di u.i.u. in Comune di Carrara

Via Carriona

civ. 226

Identificativi Catastali:

Sezione:

Foglio: 53

Particella: 184

Subalterno: 4

Compilata da:
Nardini Andrea


Iscritto all'albo:
Geometri

Prov. Massa

N. 629

Scheda n. 1

Scala 1:200

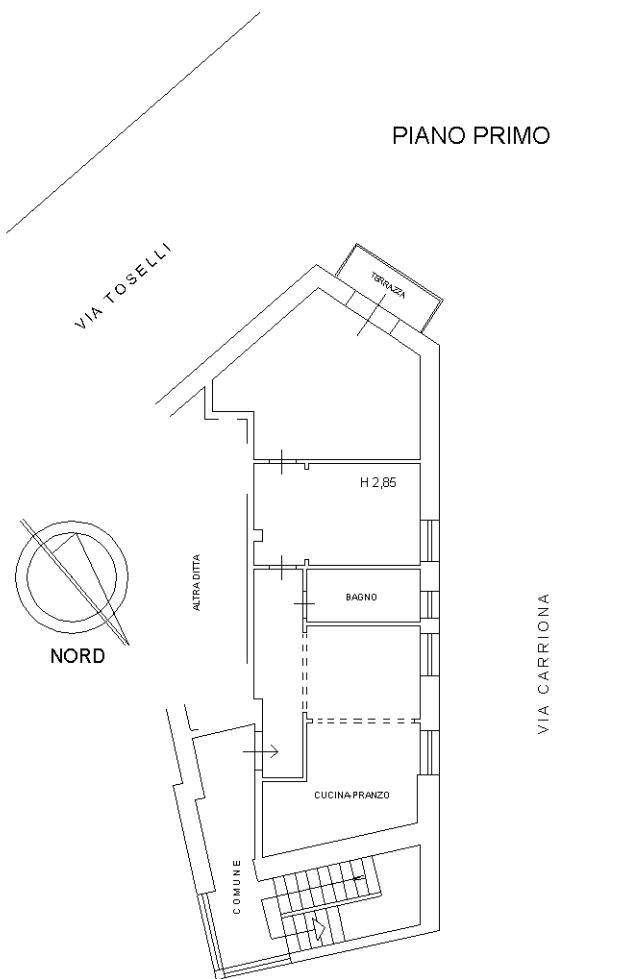

Catasto dei Fabbricati - Situazione al 18/02/2021 - Comune di CARRARA (B832) - < Foglio: 53 - Particella: 184 - Subalterno: 4 >
VIA CARRIONA n. 226 piano: 1;

Ultima planimetria in atti