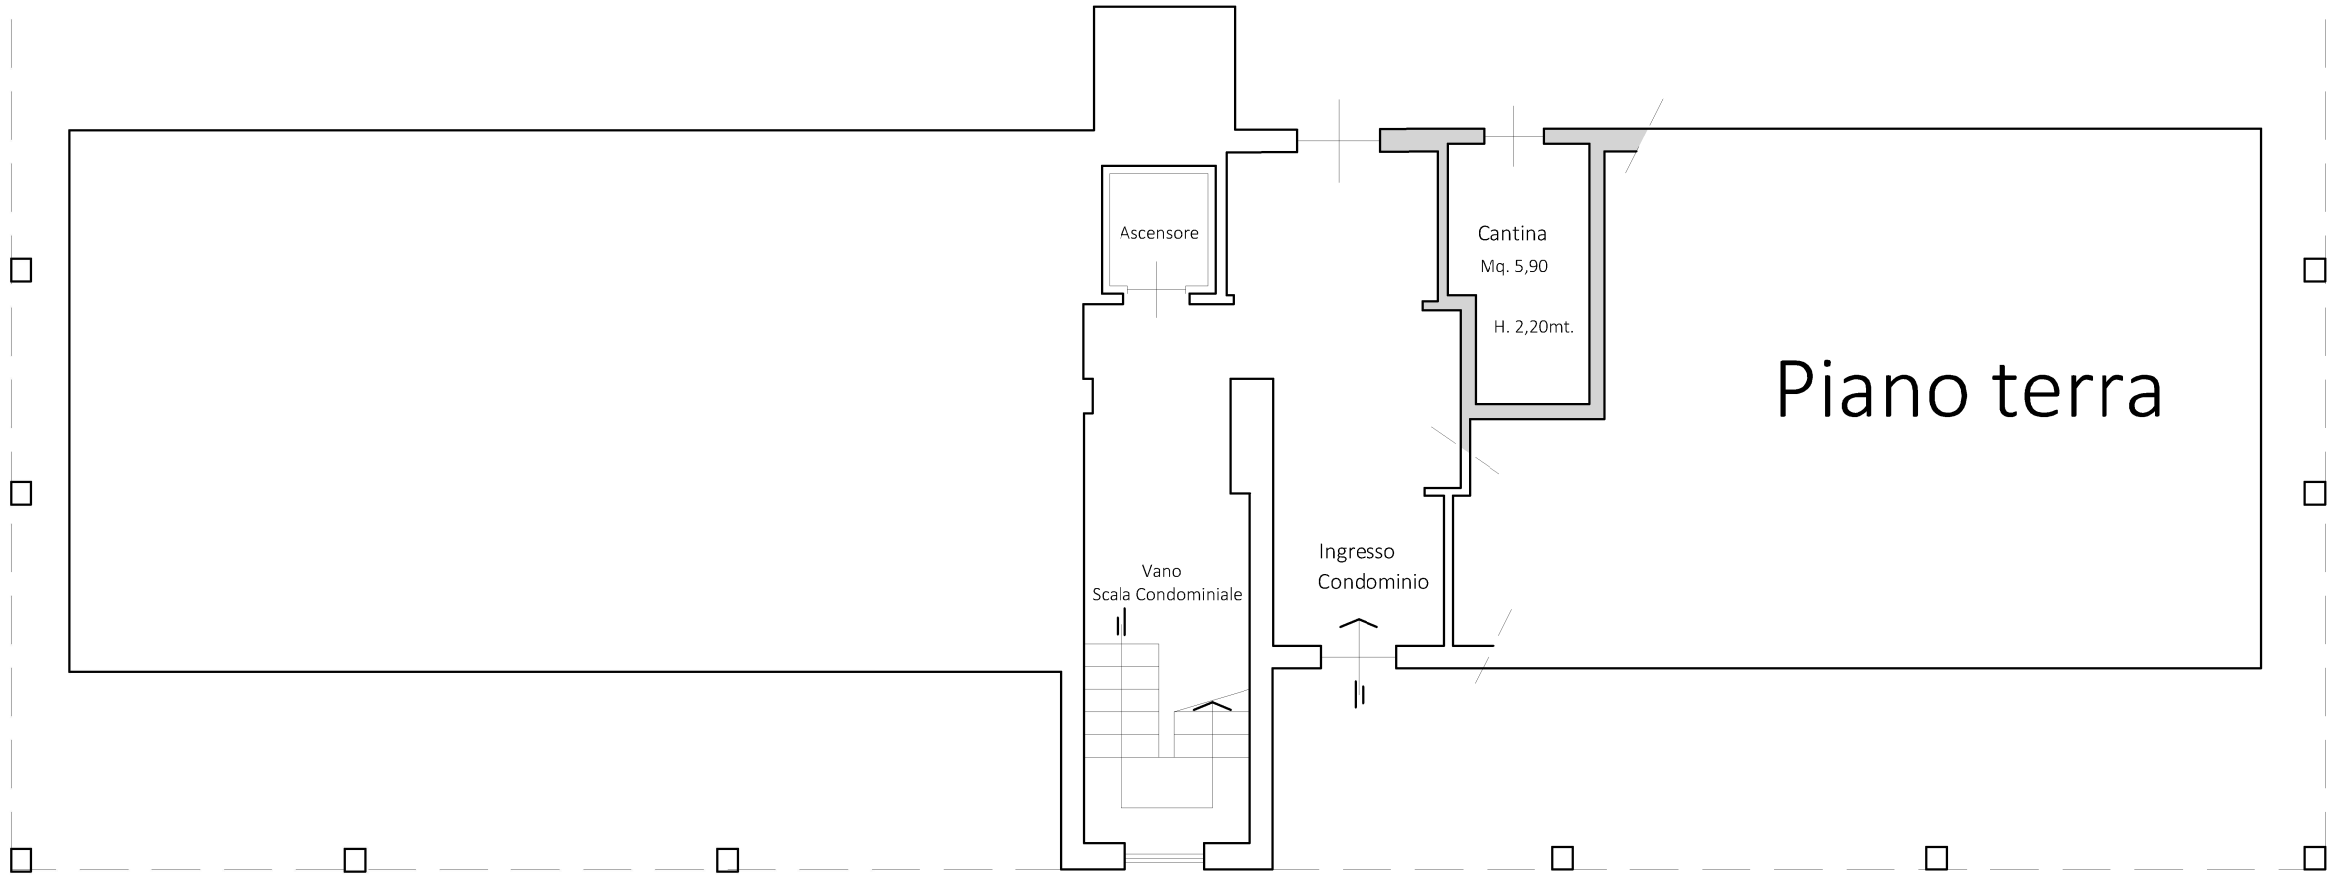

TRIBUNALE di MASSA

PROVINCIA DI MASSA CARRARA

PROCEDURA ESECUTIVA N. 164/2019

TAV. 1

I.I C.T.U.

# STATO DI FATTO

APPARTAMENTO AL PIANO SESTO
CANTINA AL PIANO TERRENO

SCALA 1:100

UBICAZIONE: COMUNE di CARRARA, VIA PROVINC. CARRARA AVENZA

LUIGI CHIONI GEOMETRA

Via le Mazzini, 316 - 55042 Forte dei Marmi (LU)
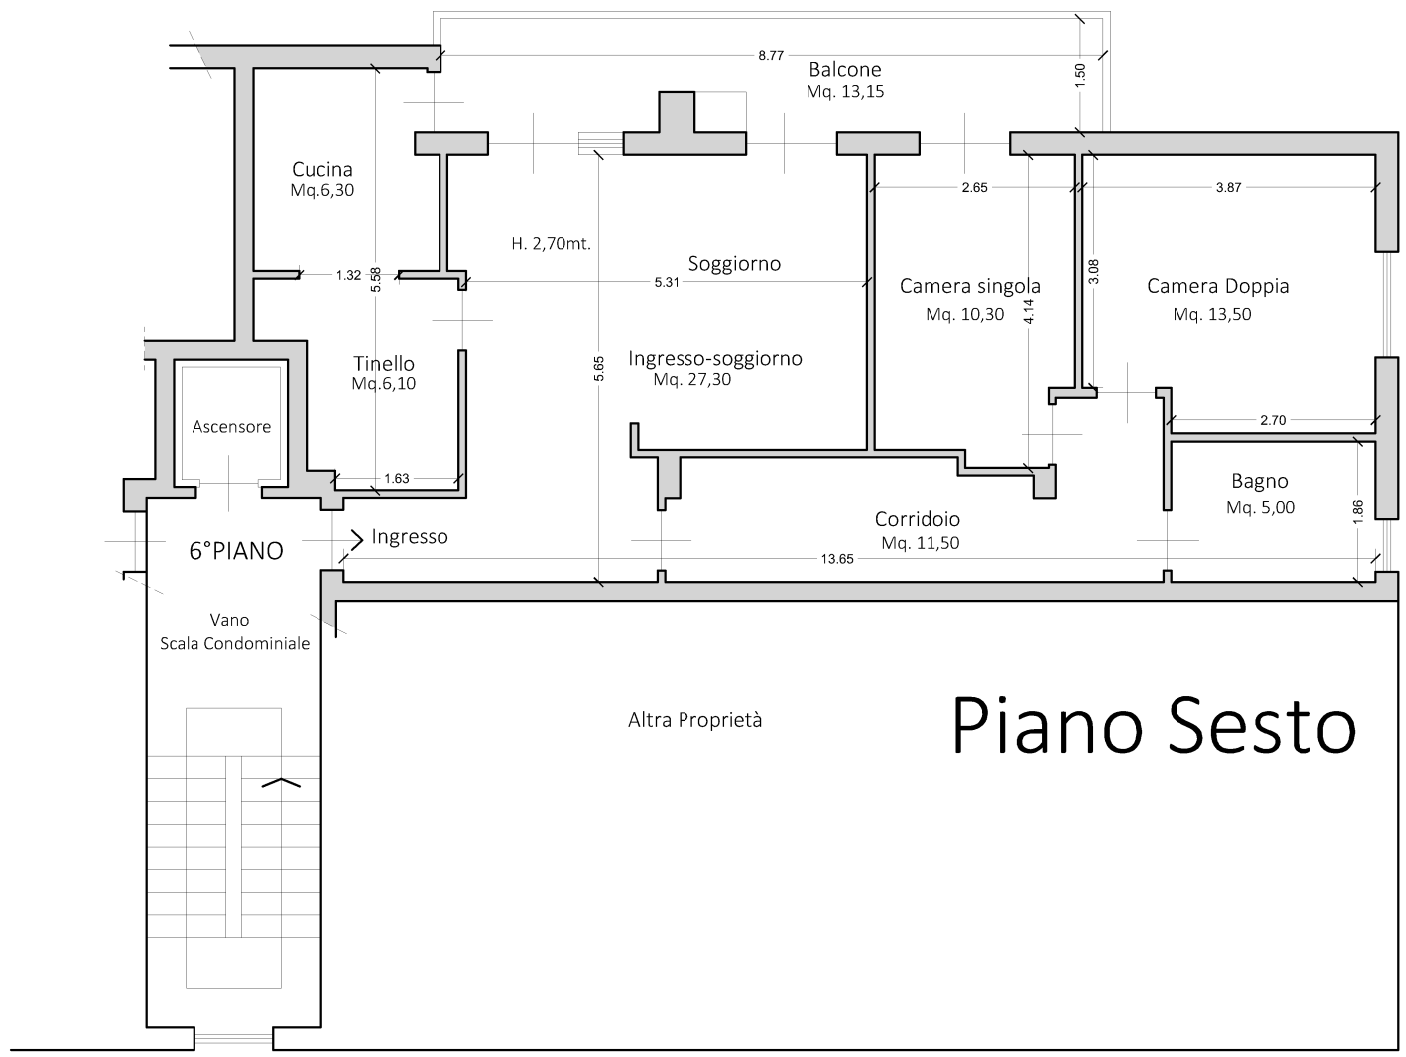
DATA 31/10/20