



Piano terra


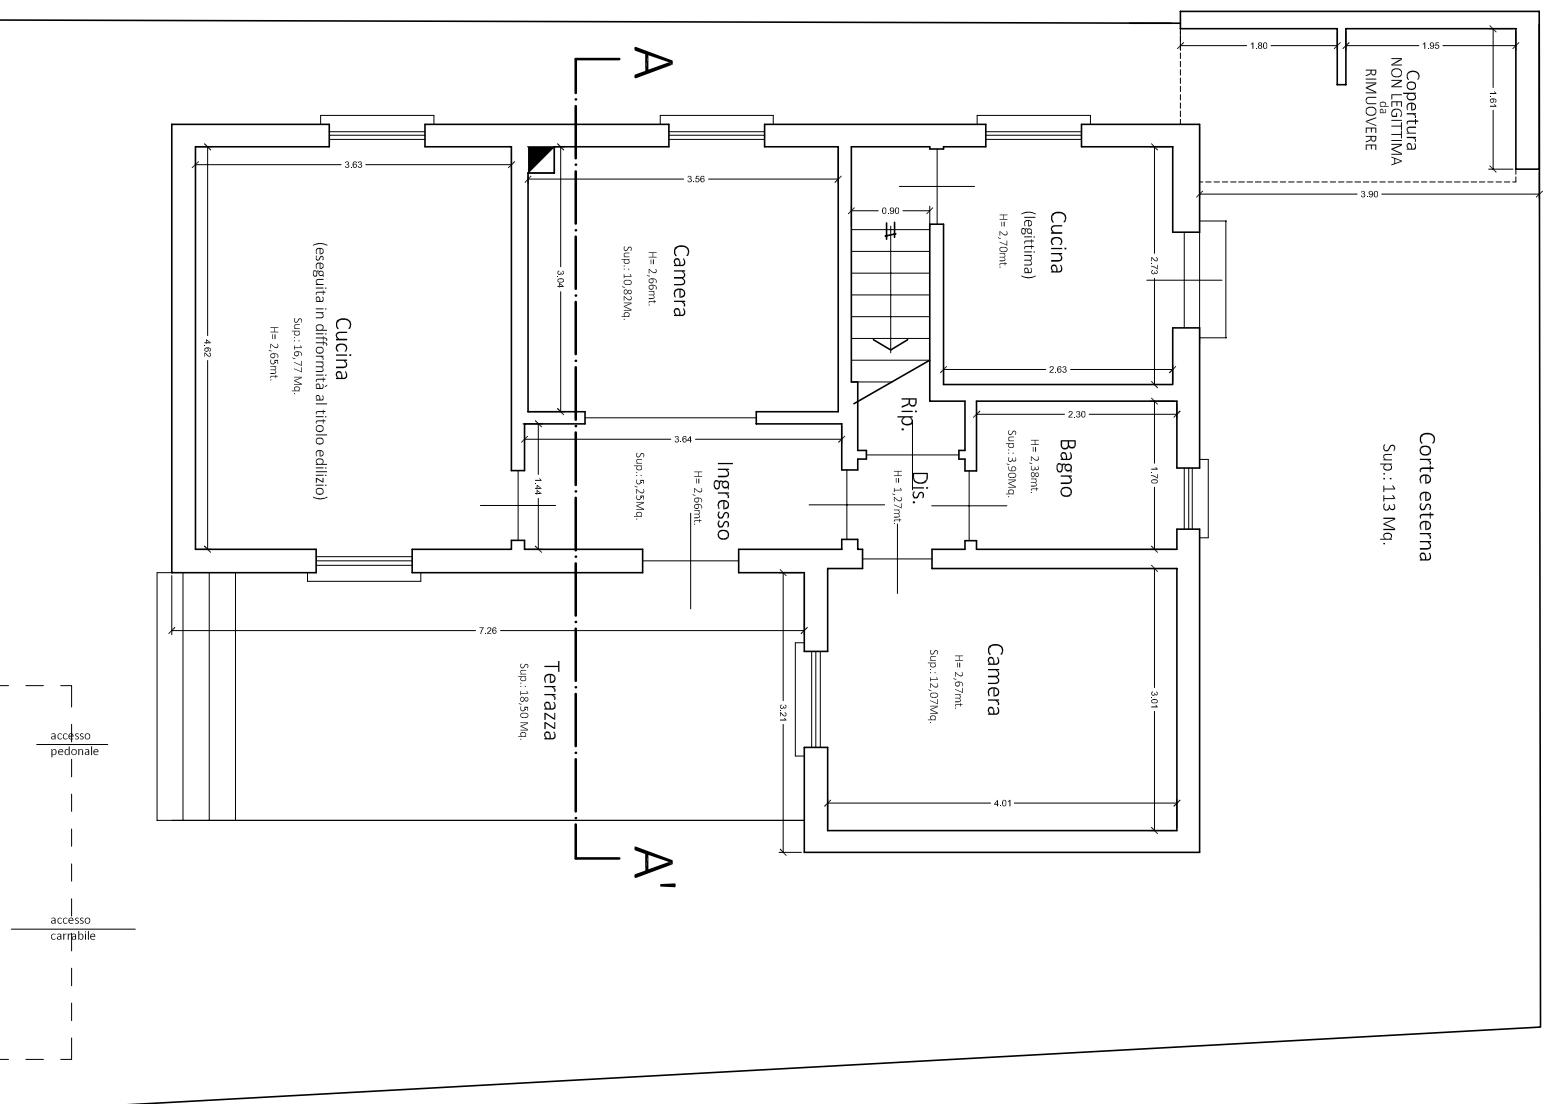


VIA ZOLEZZI

Piano sottotetto

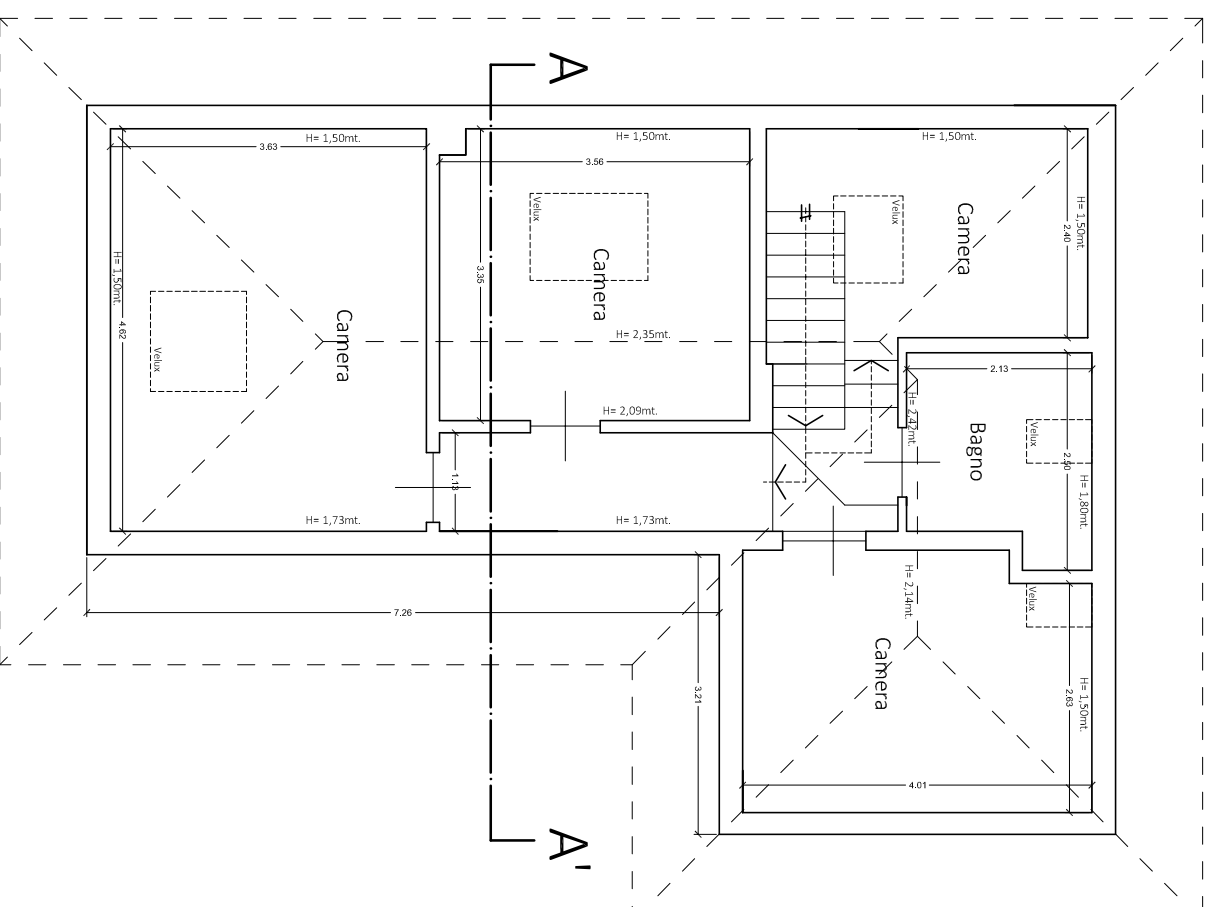

Sezione A-A'

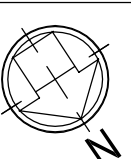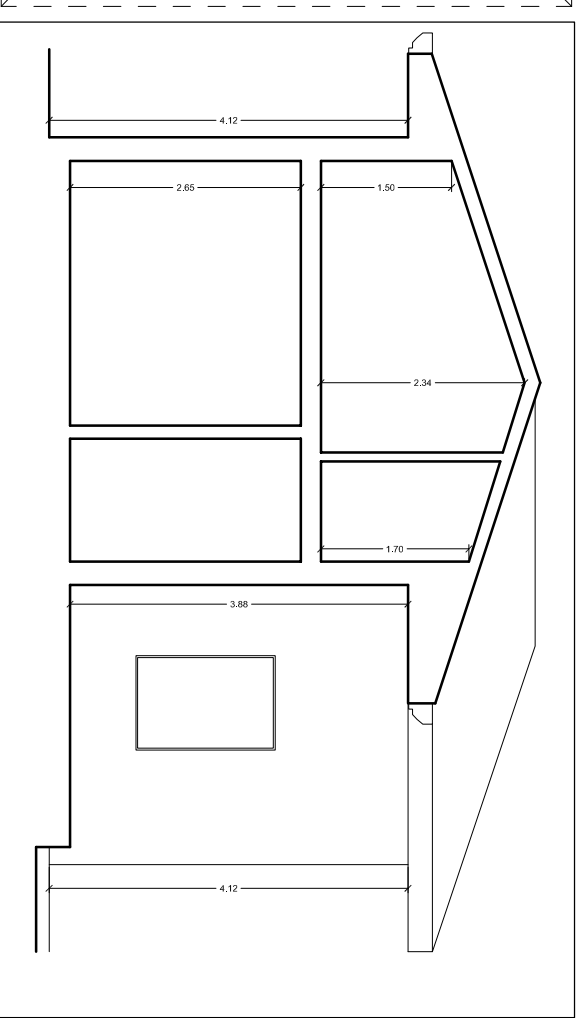

UBICAZIONE: COMUNE DI MASSA, VIA CASAMCICOLA

1:100

PLANIMETRIA E SEZIONE

SCALA

STATO di FATTO

1

PROCEDURA ESECUTIVA N. 112/2019

TAV. 1

TRIBUNALE di MASSA
PROVINCIA DI MASSA CARRARA

LUIGI CHIONI GEOMETRA
Via le Mazzini, 316 - 55042 Forte dei Marmi (LU)

DATA
31/03/20