

Lavoro:
 Realizzazione di un capannone Industriale per la produzione di C.D.R., sito nei Comuni di Massa e Carrara, via Dorsale/via Passo Volpe, in località Murlungo.


Proprietà:
ERRE ERRE Recupero Risorse S.p.A.

Oggetto:
TITOLI ABILITATIVI
 Schemi riassuntivi delle diverse versioni progettuali
 Planimetria generale
 Scala 1: 900
 Scala 1: 250

Progettista:	Pier Luigi Pucci	Ingegnere	Ordine degli Ingegneri di Massa Carrara n. 337
Via C.G. Sforza, 16 - 54031 Carrara-Avenza (MS) Tel./Fax 0585-854224 E-mail: ing.p.l.pucci@virgilio.it			
Data:	Maggio 2012	Aggiornamento:	
Timbro:		Tavola:	
Firma Progettista:			
Firma Proprietà:			

LEGENDA
-SCHEMI DI SINTESI DELLE DIVERSE VERSIONI PROGETTUALI-
 ■ ELEMENTI DEL 1° PROGETTO APPROVATO E/O MANTENUTI DALLA VERSIONE PRECEDENTE
 ■ ELEMENTI DEL PROGETTO PRECEDENTE ELIMINATI NELLA NUOVA VERSIONE
 ■ ELEMENTI DI NUOVA PROGETTAZIONE

SCHEMI DI SINTESI DELLE DIVERSE VERSIONI PROGETTUALI
 scala 1: 900

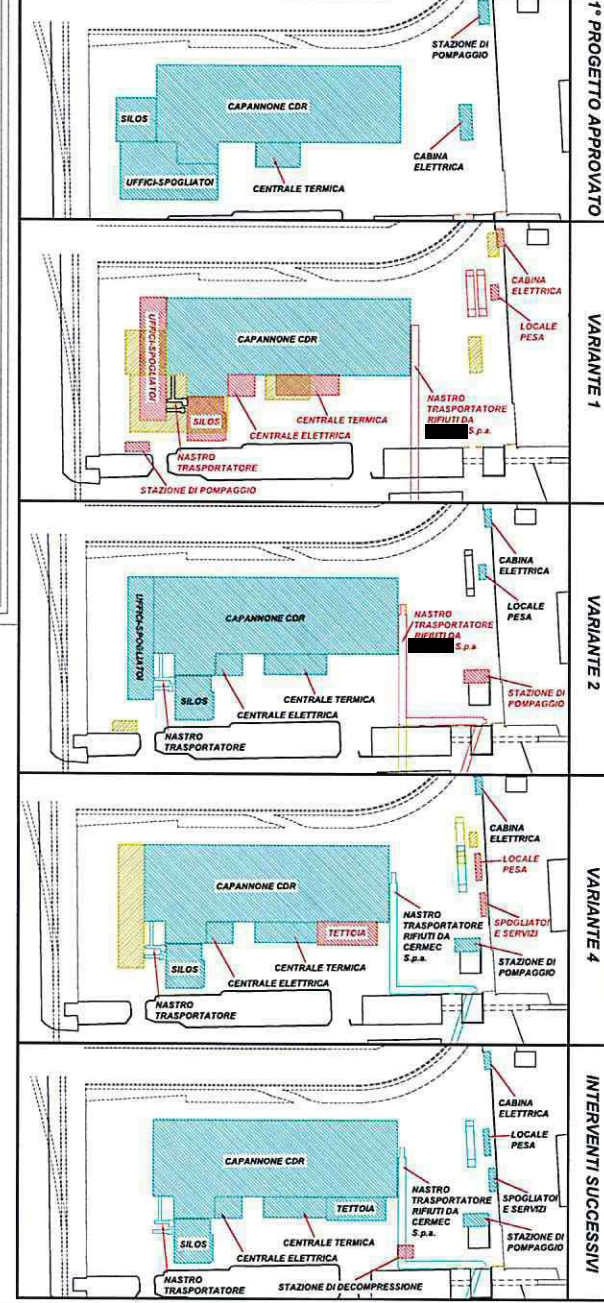

PLANIMETRIA GENERALE
 scala 1: 250

