

MODULARIO
P. - rig. rand. - 497



MINISTERO DELLE FINANZE
DIREZIONE GENERALE DEL CATASTO E DEI SERVIZI TECNICI ERARIALI

MOD. B (Nuovo Catasto Edilizio Urbano)

Lirc
50


NUOVO CATASTO EDILIZIO URBANO

(R. DECRETO-LEGGE 13 APRILE 1939, N. 662)

Planimetria dell'immobile situato nel Comune di MASSA Via ALTEA


Ditta

Allegata alla dichiarazione presentata all'Ufficio Tecnico Erariale di MASSA

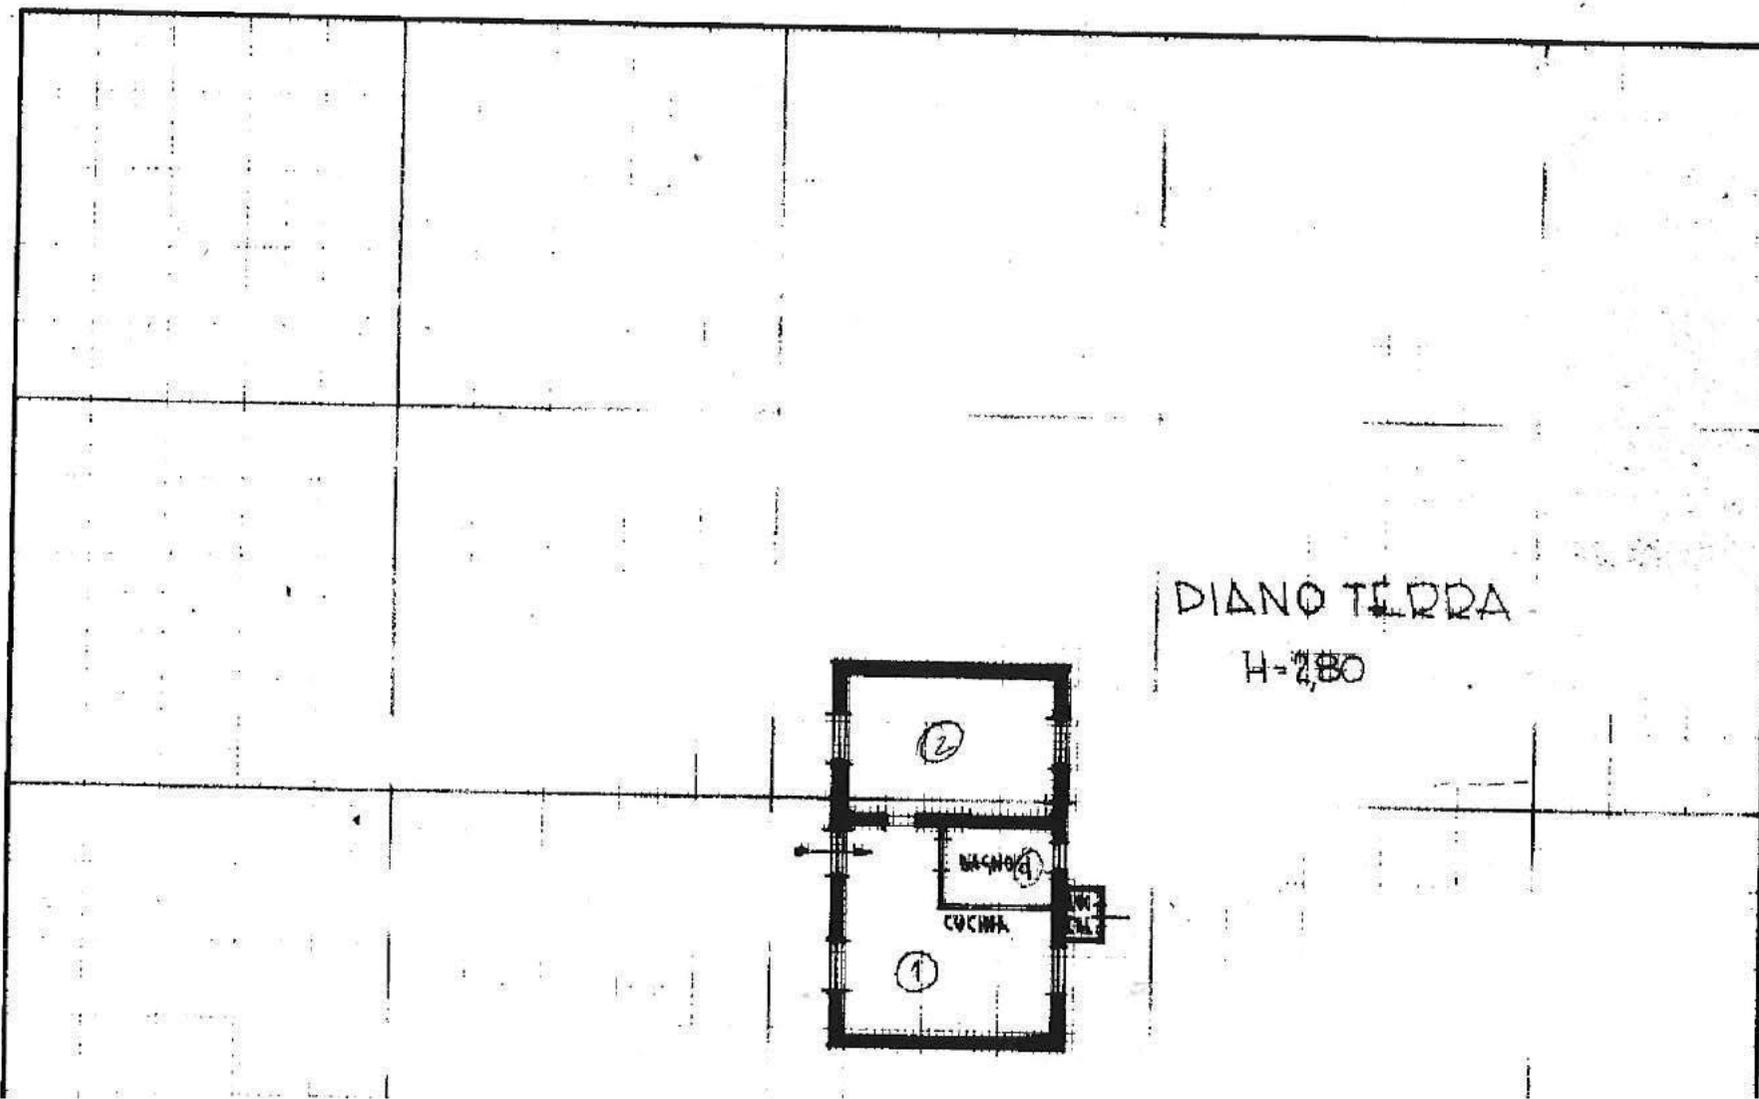

MA(F023) - < Foglio: 107 Particella: 18 > - Sub:

PLANIMETRIA 1:1000
Foglio 104 MAPPA 18-3-45

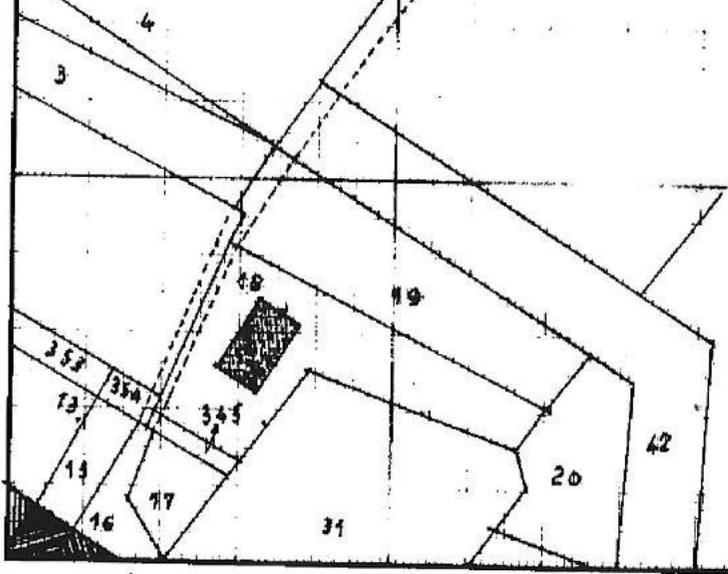

ORIENTAMENTO
NORD



SCALA DI 1:200

Catasto dei Fabbricati - Situazione al 19/11/2019 - Comune di MAR
VIA ALTEA piano: 1;

SPAZIO RISERVATO PER LE ANNOTAZIONI D'UFFICIO

DATA 23 · XI · 85
PROT. N° 2103

Compilata dal GEOMETRA
(Titolo, nome e cognome del tecnico)
CORRADO GENOVESI
Iscritto all'Albo dei GEOMETRI
della Provincia di LA SPEZIA
DATA 08/05/1985
Firma: *Corrado Genovesi*

