

MAPPA DELLA ZONA

CON VISIONE REALISTICA DEL TERRITORIO CIRCOSTANTE



**Fabbricato residenziale monofamiliare in
comune di Villafranca di Lunigiana (MS)
Via Provinciale Mocrone n. 59**



MAPPA DELLA ZONA

CON VISIONE REALISTICA DEL TERRITORIO CIRCOSTANTE




INGRANDIMENTO



Stralcio mappa catastale scala 1/2000
Comune di Villavranca in Lunigiana
Via Provinciale Mocrone
Foglio 8 mappali 310, 474 e 475



Ingrandimento mappa catastale scala 1/200

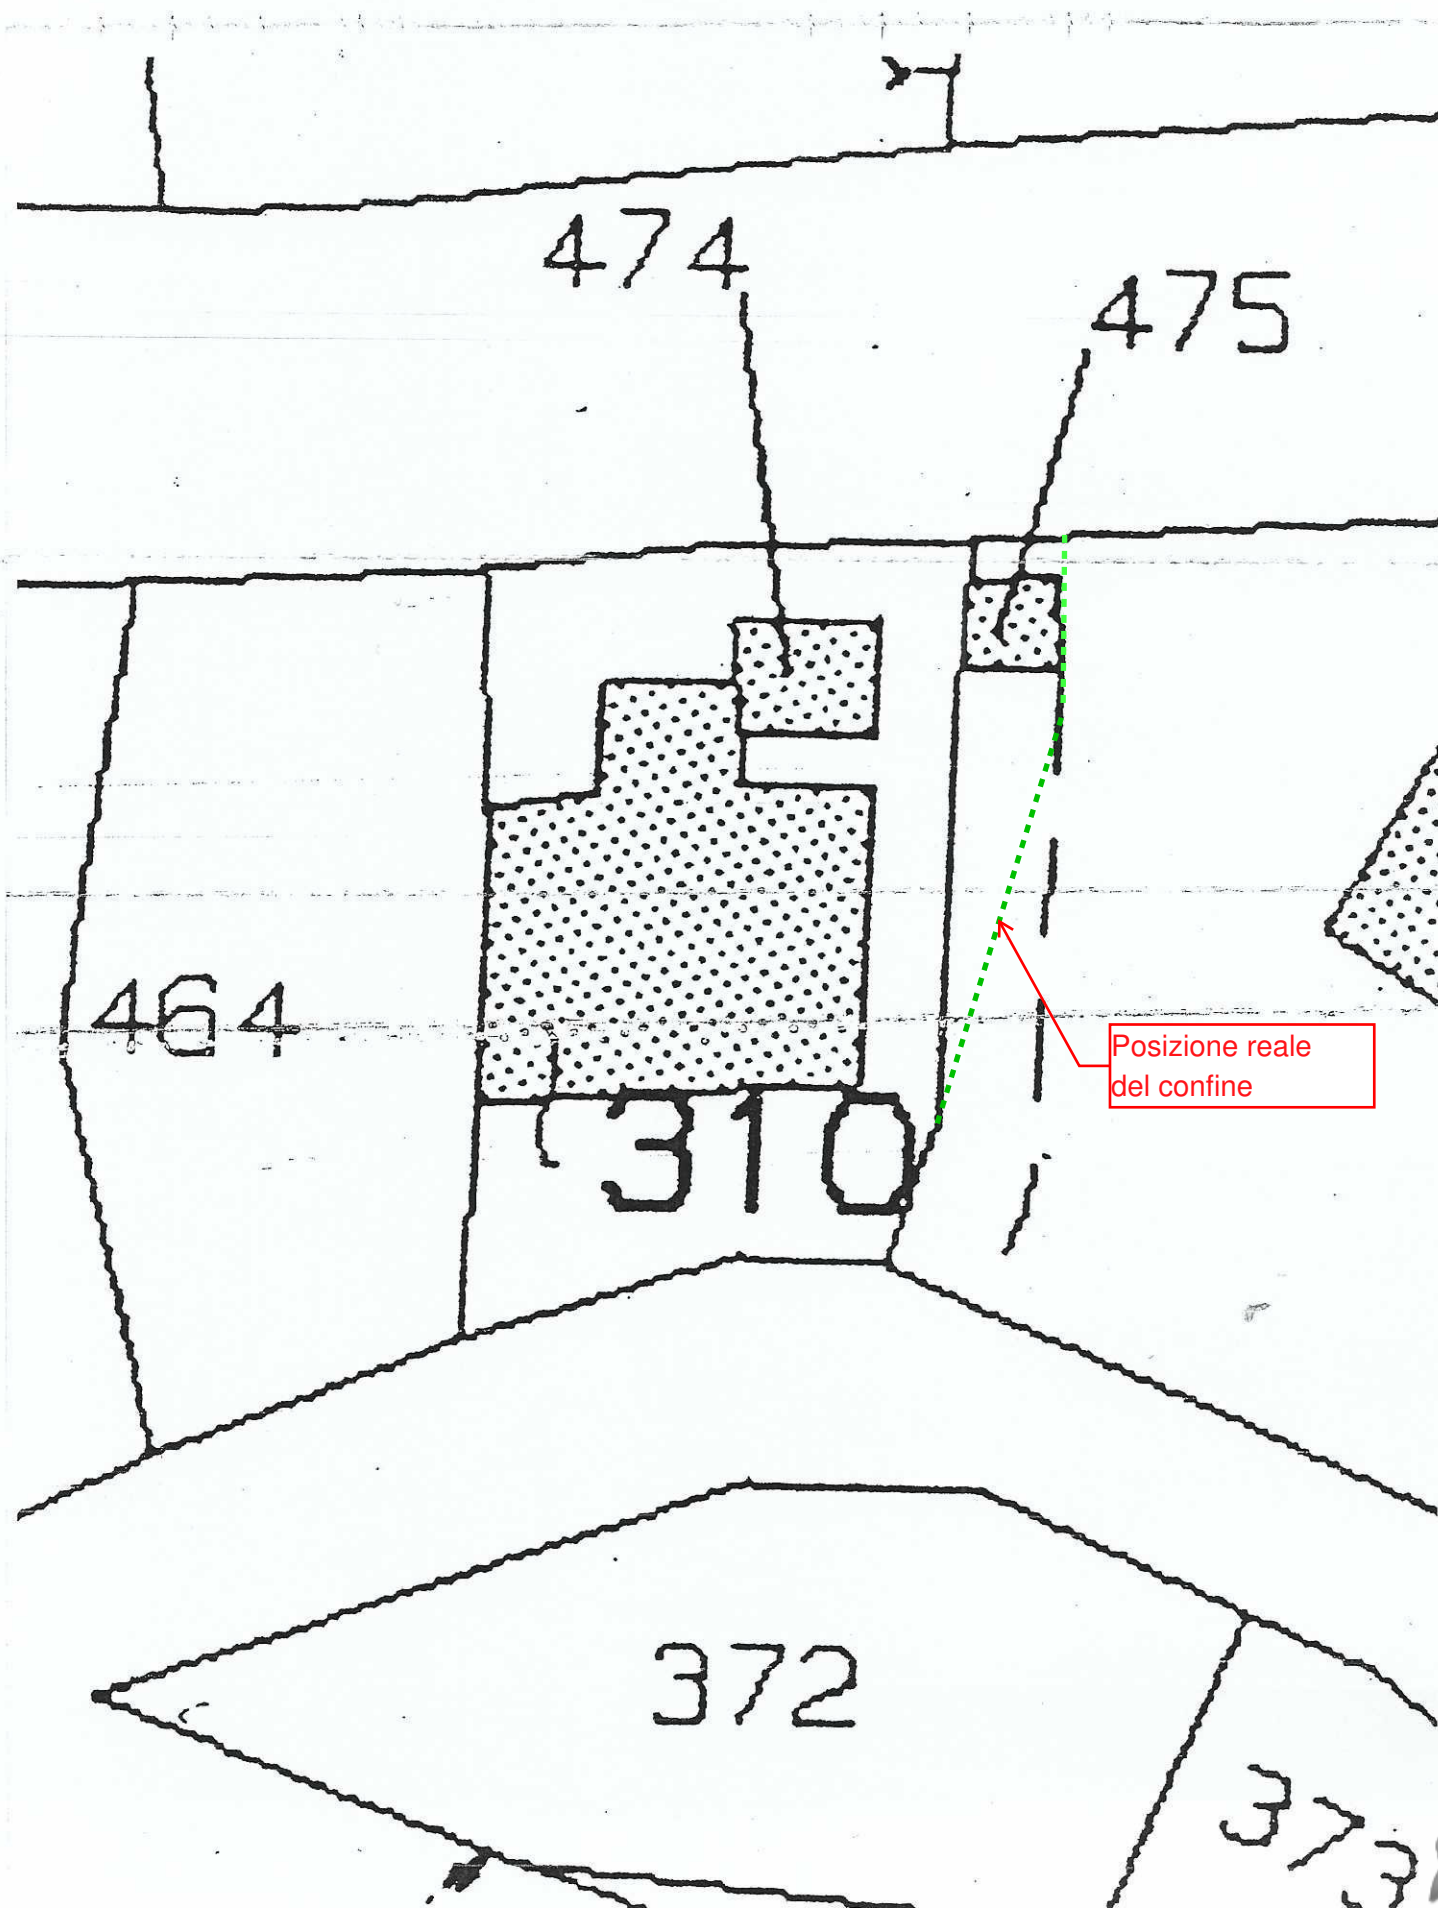



MINISTERO DELLE FINANZE
DIREZIONE GENERALE DEL CATASTO E DEI SERVIZI TECNICI ERARIALI

NUOVO CATASTO EDILIZIO URBANO

(R. DECRETO-LEGGE 13 APRILE 1939-XVII, N. 652)


Planimetria dell'immobile situato nel Comune di Villafraanca L. Via Gorparo (fraz. Mocrone)

Ditta _____

Allegata alla dichiarazione presentata all'Ufficio ^(*) Tecnico Erariale di Massa

Planimetria catast
Anno 1950

Ridotta da formato
A3 a formato A4

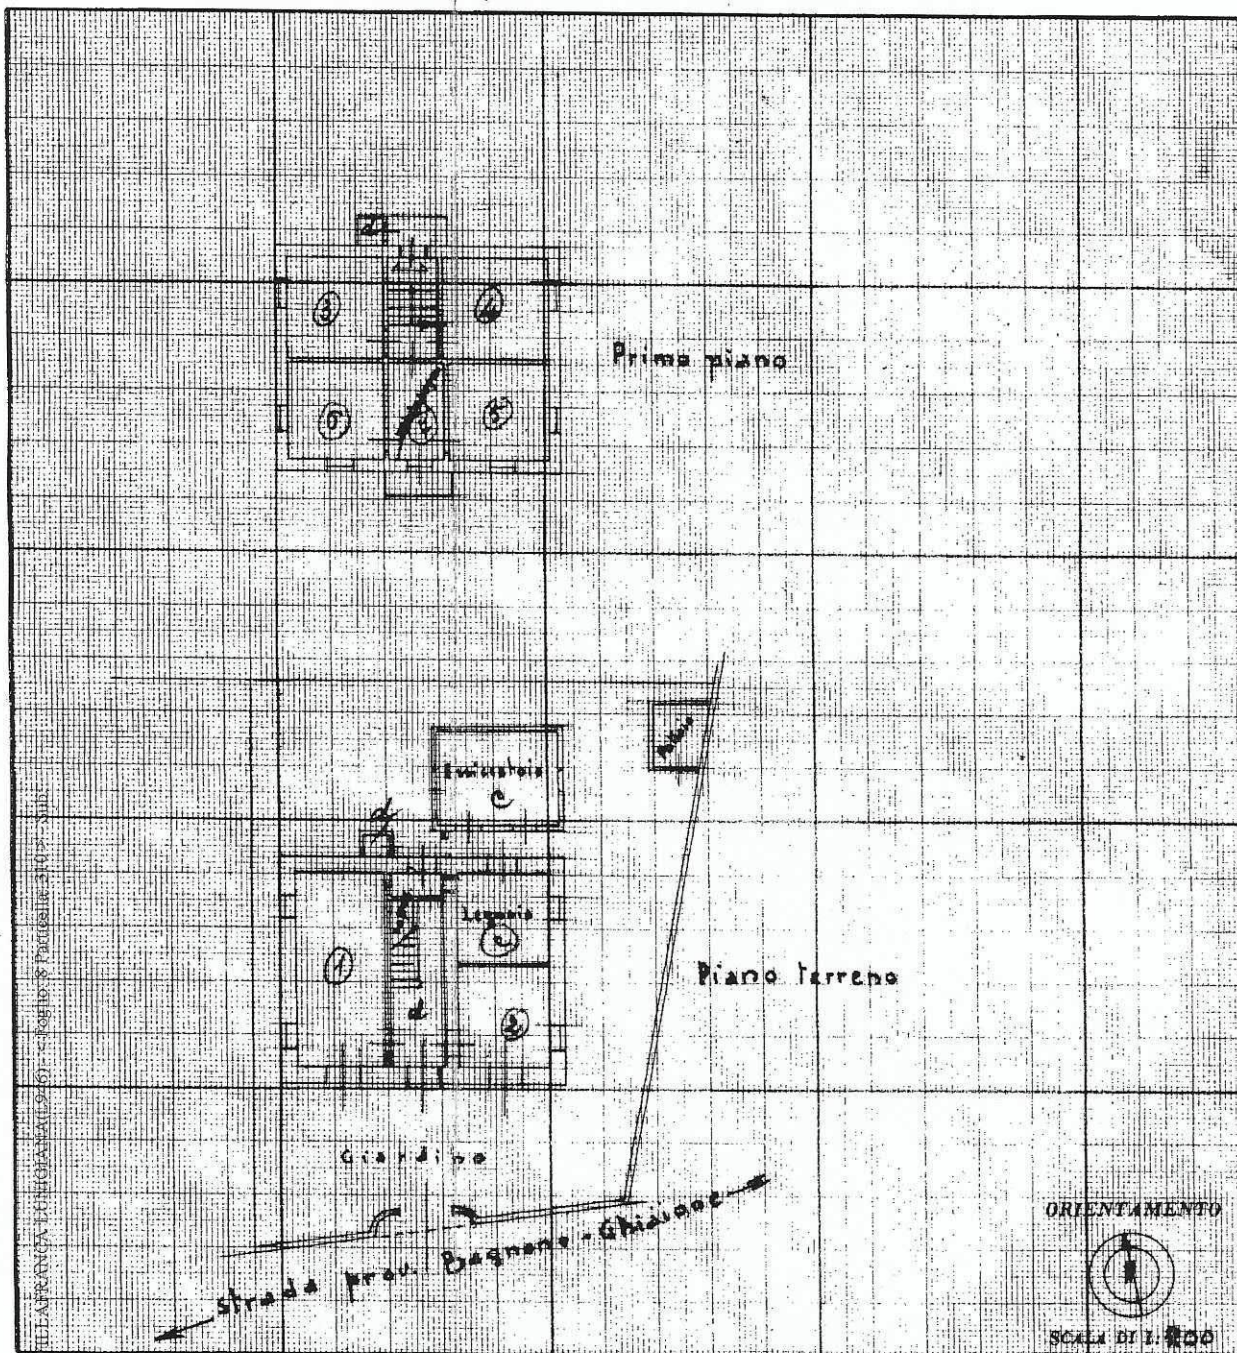

SPAZIO RISERVATO PER LE ANNOTAZIONI D'UFFICIO

Compilata da: Geometra Ferdinando Malaspina
(Titolo, nome e cognome del tecnico)

Iscritto all'Albo dei Geometri
della Provincia di Massa Carrara

DATA 26 gennaio 1950

Firma: [Signature]

 DIREZIONE GENERALE DEL CATASTO E DEI SERVIZI TECNICI ERARIALI
NUOVO CATASTO EDILIZIO URBANO

Allegato n. 4a1


(R. DECRETO-LEGGE 13 APRILE 1939-XVII, N. 652)

Planimetria dell'immobile situato nel Comune di Villafranca L. Via Gorparo (fraz.)
Ditta _____

Allegata alla dichiarazione presentata all'Ufficio^(*) Tecnico Erariale di Massa
(*) Tecnico Erariale o del Comune

Planimetria catastale
Anno 1950

Copia dell'originale
scala 1/200

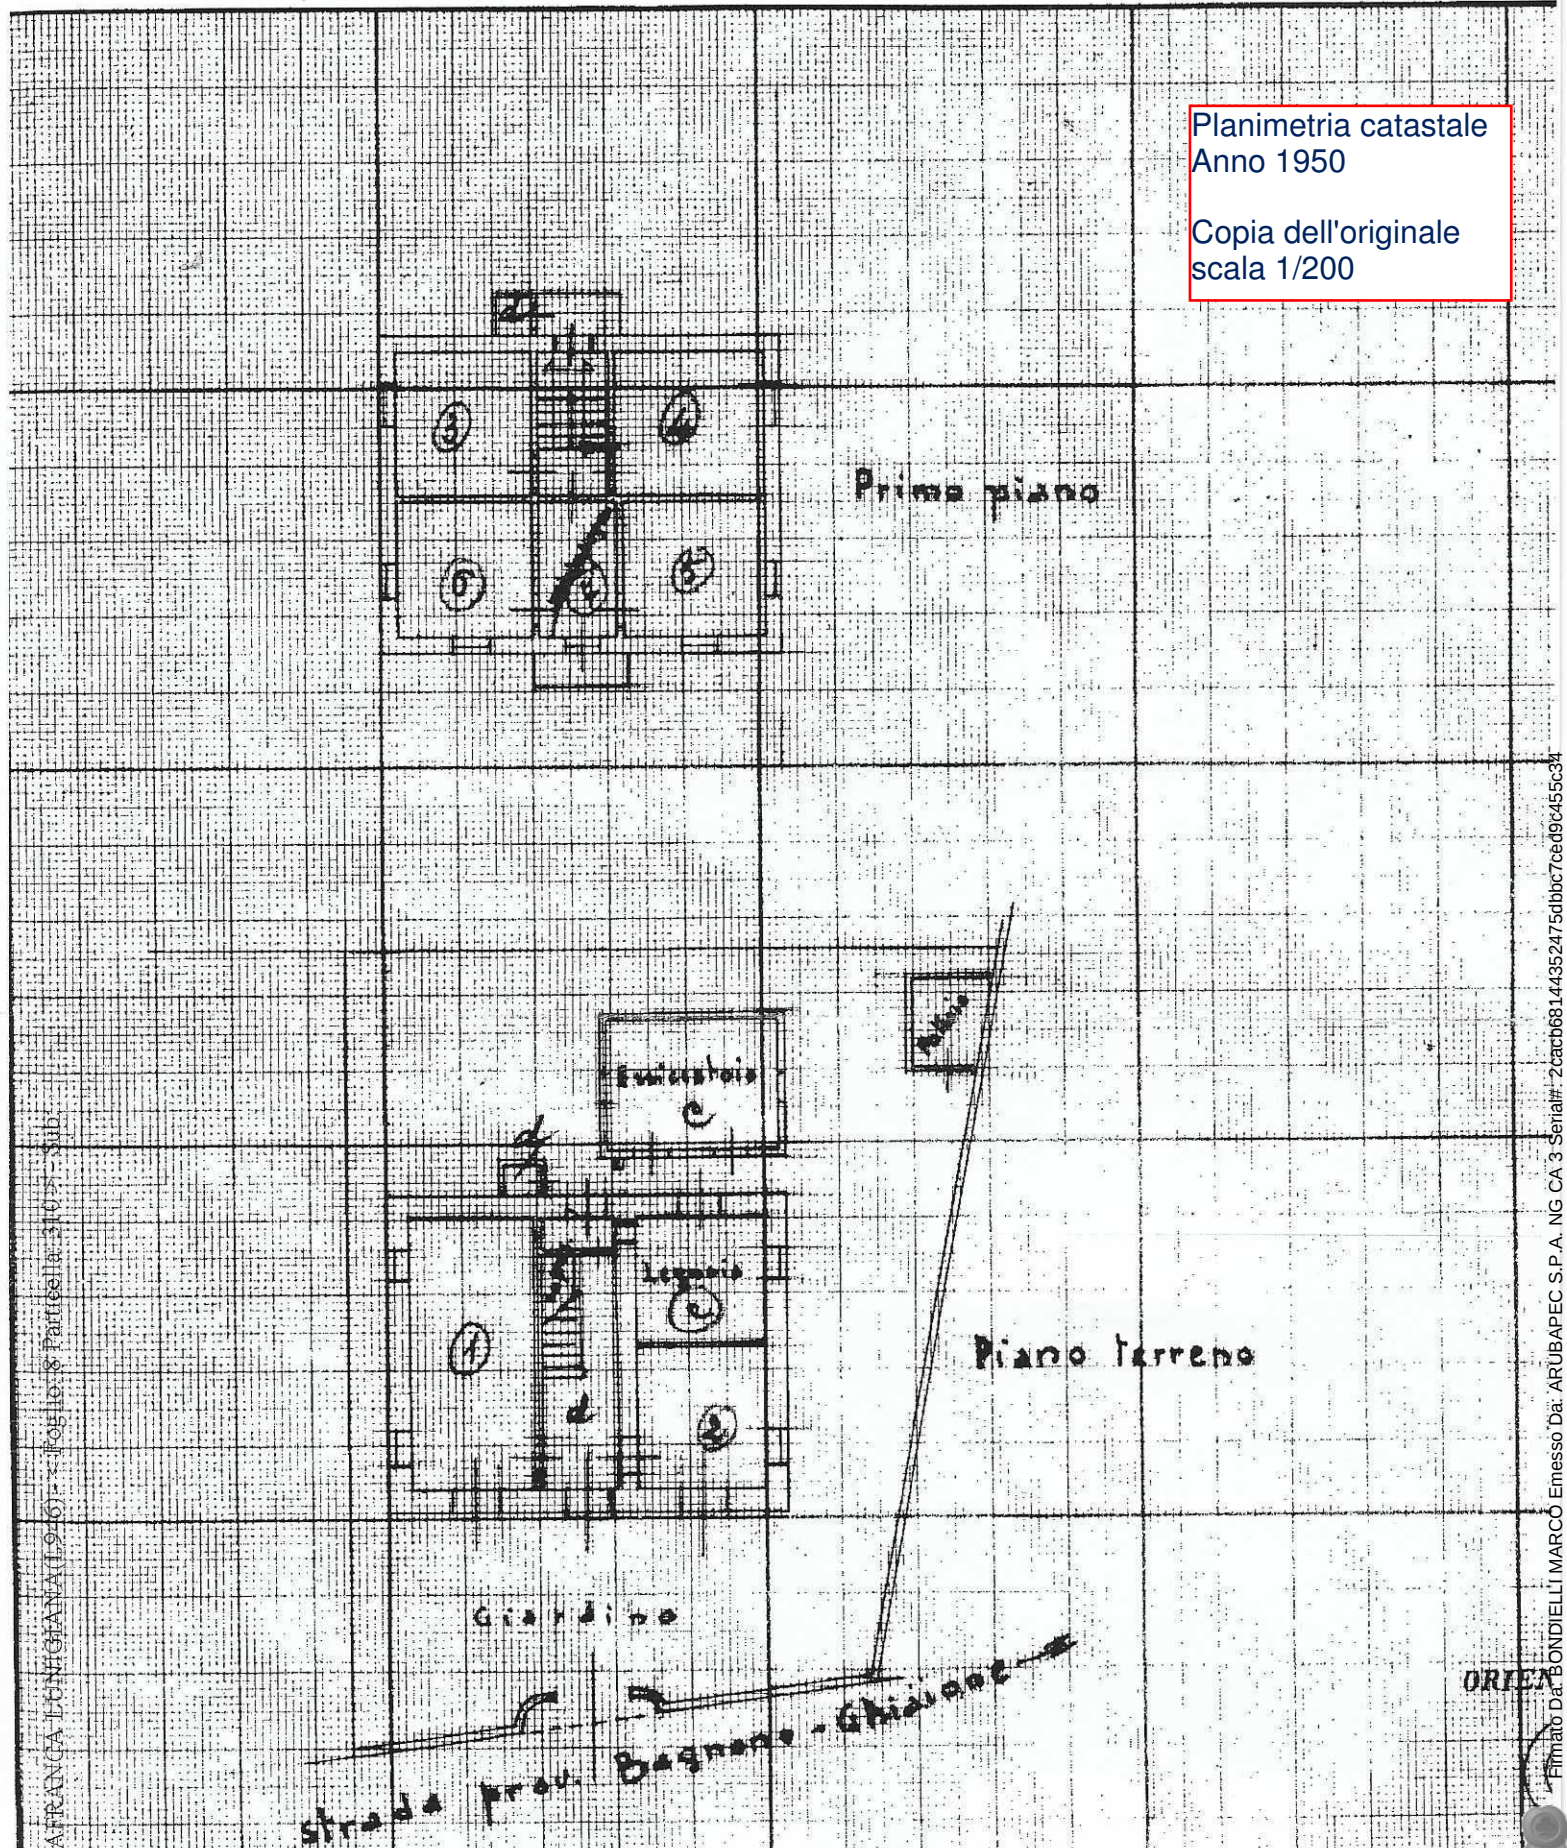



MINISTERO DELLE FINANZE

DIREZIONE GENERALE DEL CATASTO E DEI SERVIZI TECNICI ERARIALI

ACCERTAMENTO GENERALE DELLA PROPRIETA' IMMOBILIARE URBANA

(R. DECRETO LEGGE 13 APRILE 1939 - XVII N°652)

Planimetria degli immobili urbani denunciati con la Scheda N°

Comune Villafraanca

Via Malgrate

Ditta

Segnare cognome, nome, paternità del solo primo intestatario


Allegato n. 4b1

Planimetria catast
anno 1942

Ridotta da formato
A3 a formato A4


SPAZIO
ove va incollato il
TALLONCINO di RISCONTRO
DELLA SCHEDA
con la quale
si denunciano
gli immobili

p. I

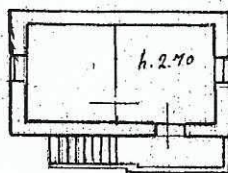

p. t.


Proprietà della Ditta sopra intestata

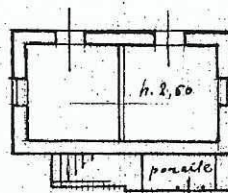

Strada

Strada

ORIENTAMENTO

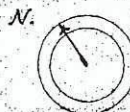

SCALA di 1:200

Compilata da:

Geom. Elio Michelini

(Titolo, nome e cognome del Tecnico)

Iscritto all'Albo de Geometri
della Provincia di Ancona

Data 11 febbraio 1942 - Firma Geom. Elio Michelini


Allegato n. 4b2

ove va incol
TALLONCINO di R.
DELLA SCH
con la qua
si denunci
gli immob


Planimetria catastale
Anno 1942

Copia dell'originale
scala 1/200


p. I

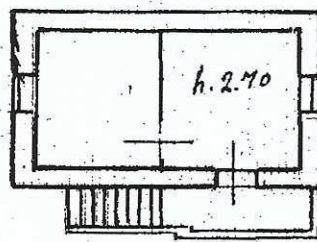

Proprietà della Ditta sopra intestata

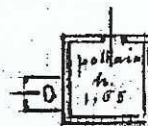


p. t.

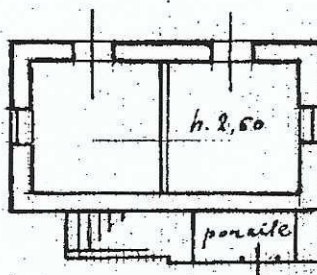

Strada

Strada

ORIENTAMENTO

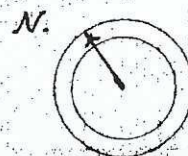

SCALA di 1:200


Compilata da:

Geom. Eliseo Mich
(Titolo, nome e cognome del Tecnico)

Iscritto all'Albo da Geome

RILIEVO DEL FABBRICATO

Via Prov.le per Mocrone n° 59 -
VILAFRANCA IN LUNIGIANA
NCEU, Foglio 8, Mappali 310, 474 e 475

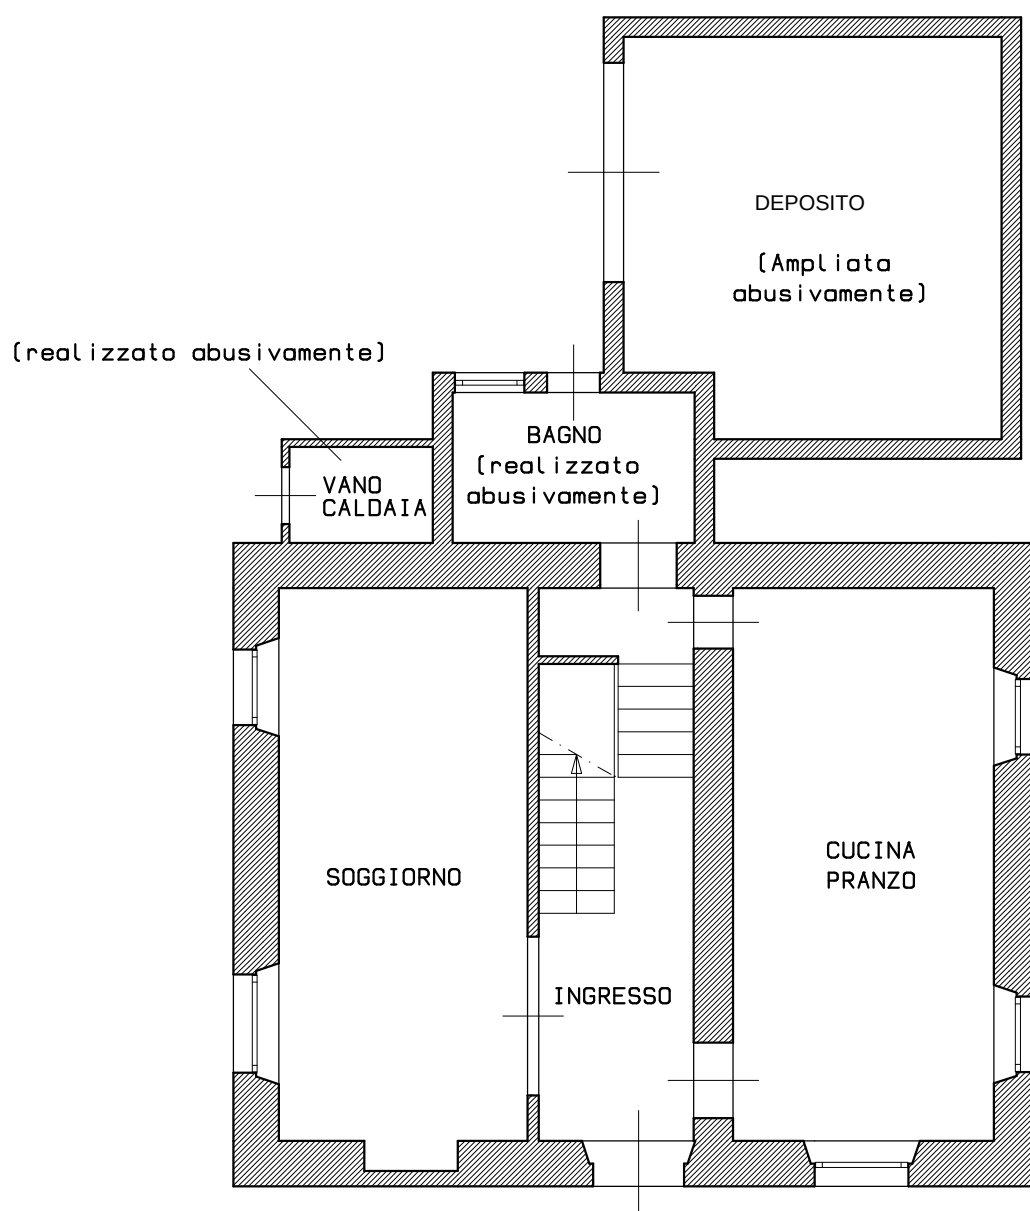


PIANTA PIANO TERRA
scala 1/100




RILIEVO DEL FABBRICATO

Via Prov.le per Mocrone n° 59
VILAFRANCA IN LUNIGIANA
NCEU, Foglio 8, Mappali 310, 474 e 475

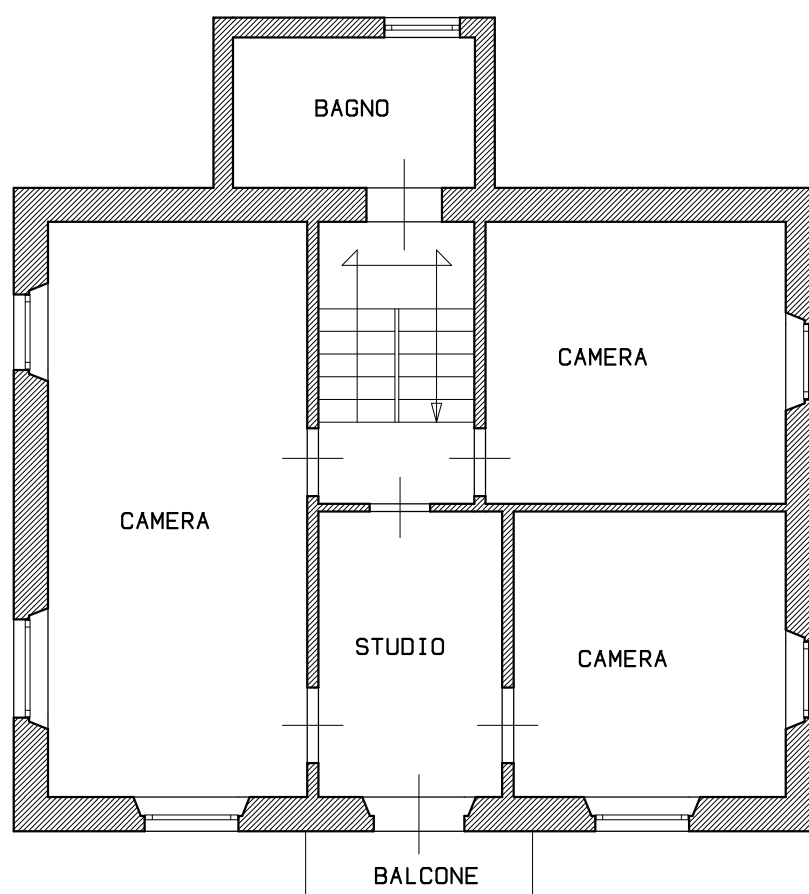

PIANTA PIANO PRIMO
scala 1/100



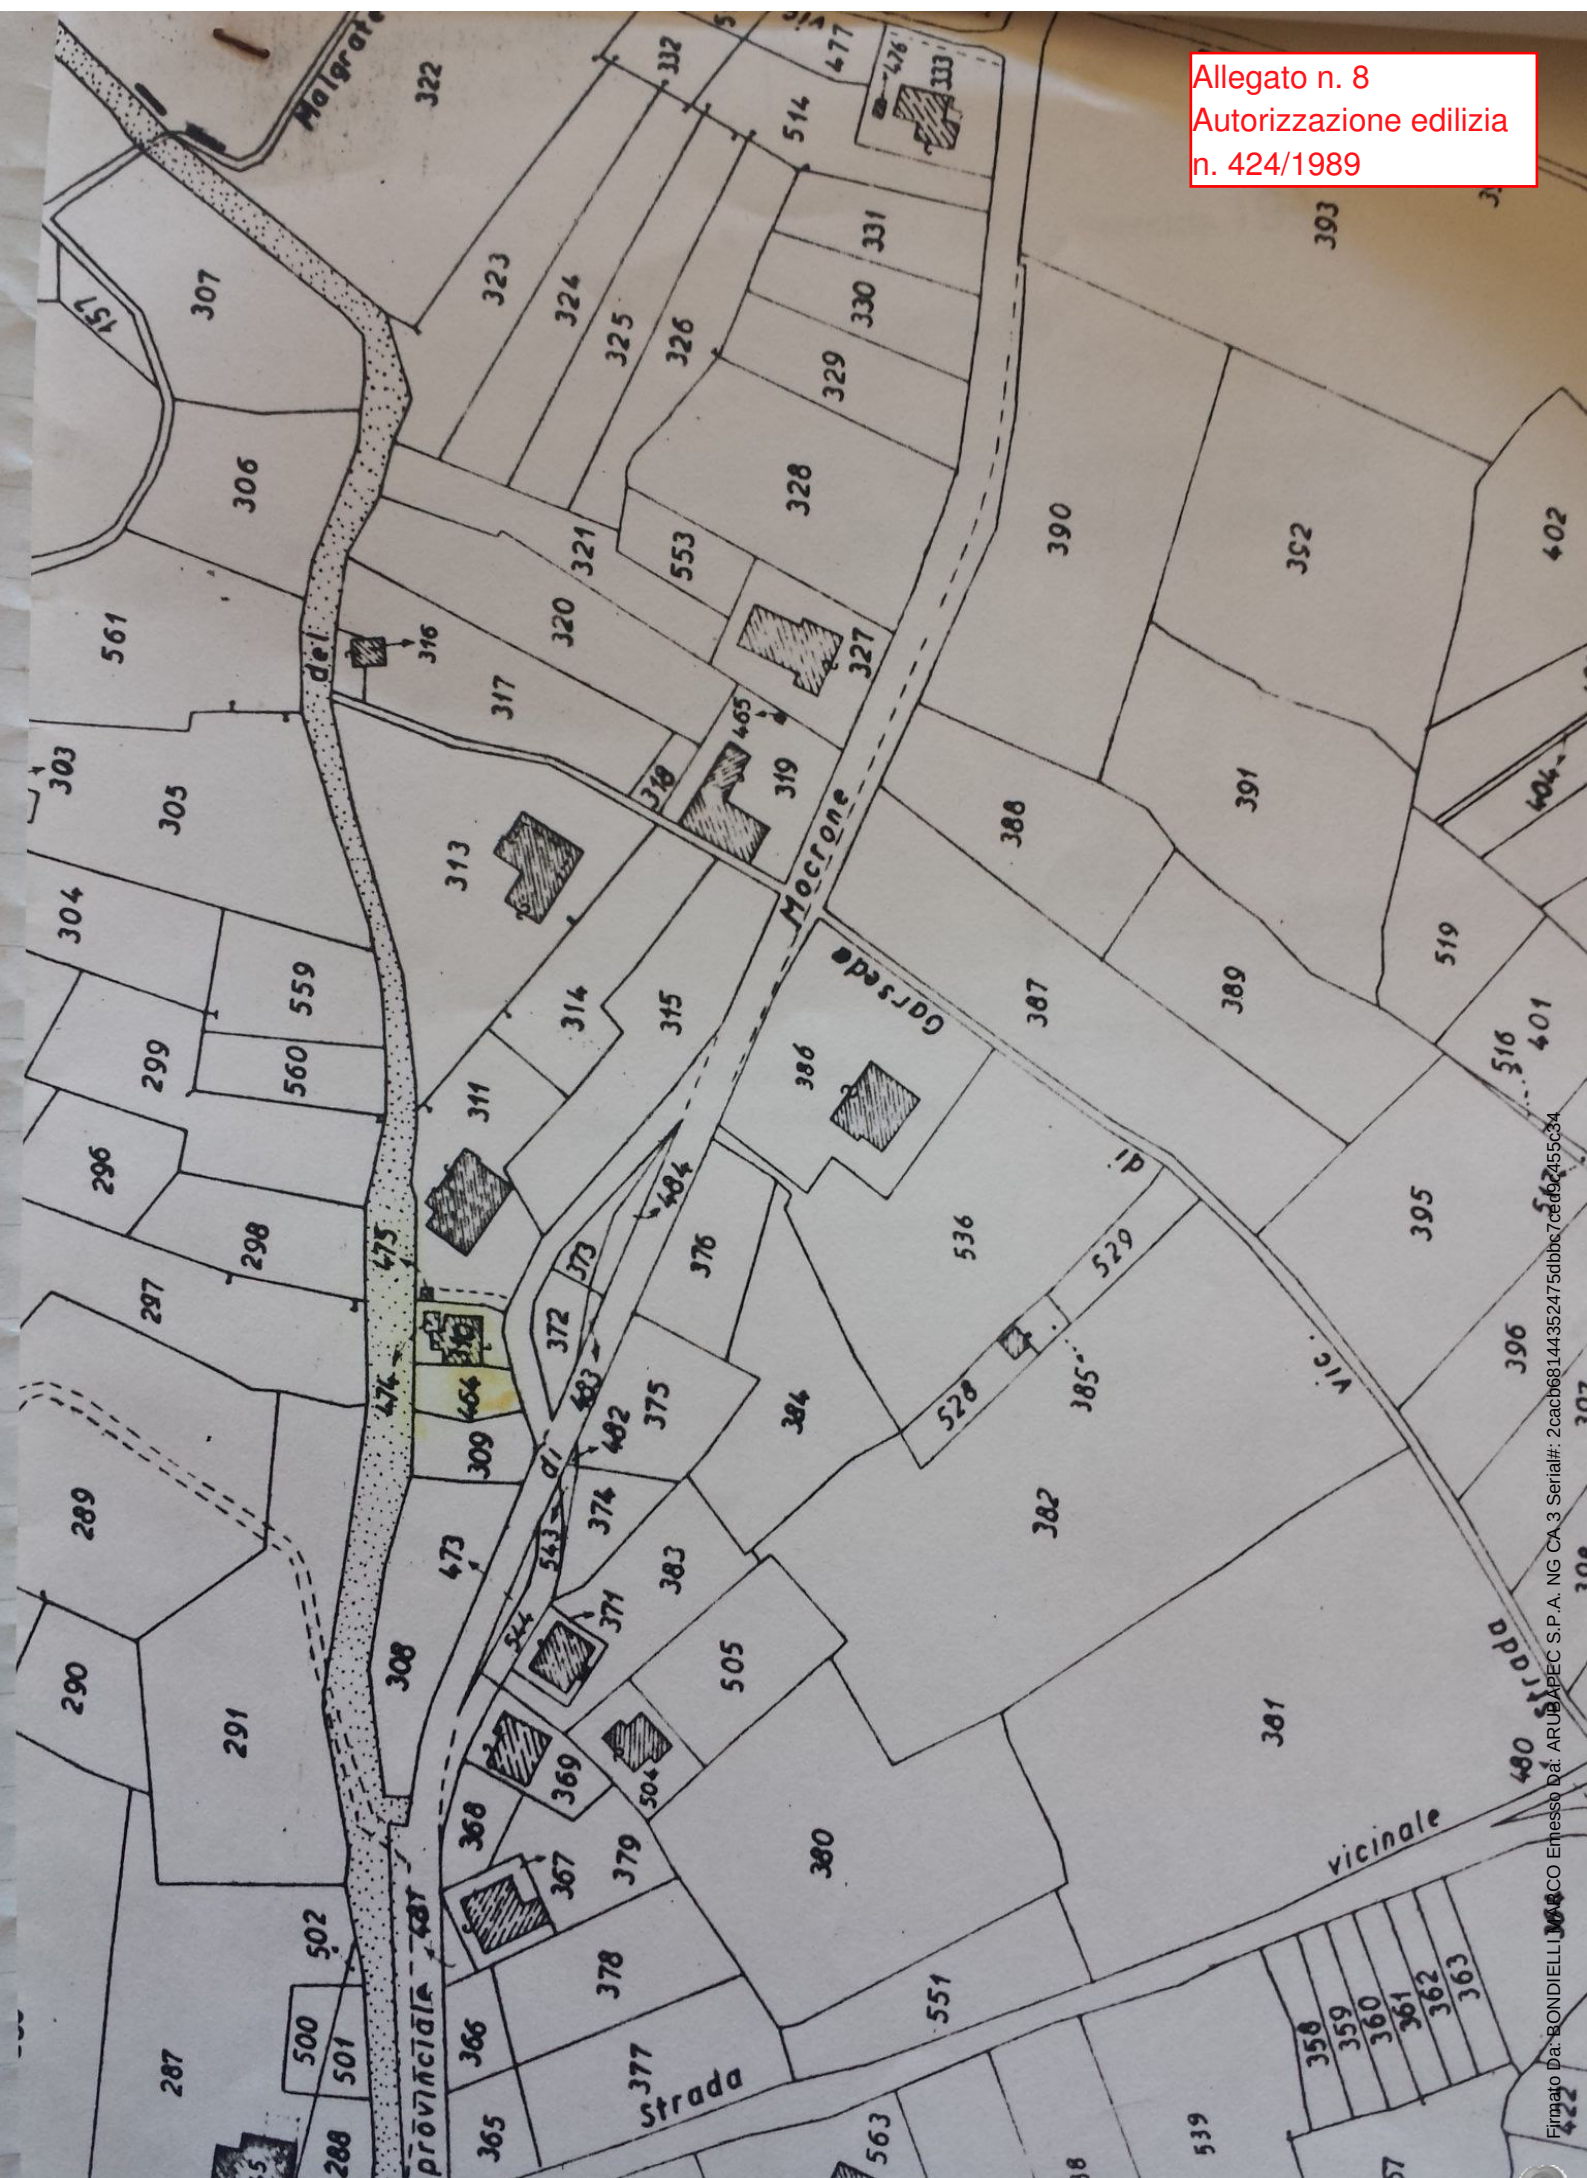

SOVRAPPOSIZIONE CON PLANIMETRIA CATASTALE ANNO 1950

Bagno al piano terra
realizzato abusivamente
dopo l'anno 1967 -
Da demolire

Locale caldaia
realizzato abusivamente
dopo l'anno 1967 -
Da demolire


Essiccatoio al piano terra
ampliato abusivamente
dopo l'anno 1967 -
Da demolire la parte in
eccesso

Pollaio al piano terra.
Demolito abusivamente-
Abuso da sanare

Legnaia al piano terra;
cambiata la destinazione
abusivamente da snr ad
abitazione dopo l'anno
1967.
Abuso da sanare


SOVRAPPOSIZIONE CON PLANIMETRIA CATASTALE ANNO 1950

Begno esistente al piano
primo o ammezzato.
Che si presume
realizzato prima
dell'anno 1967

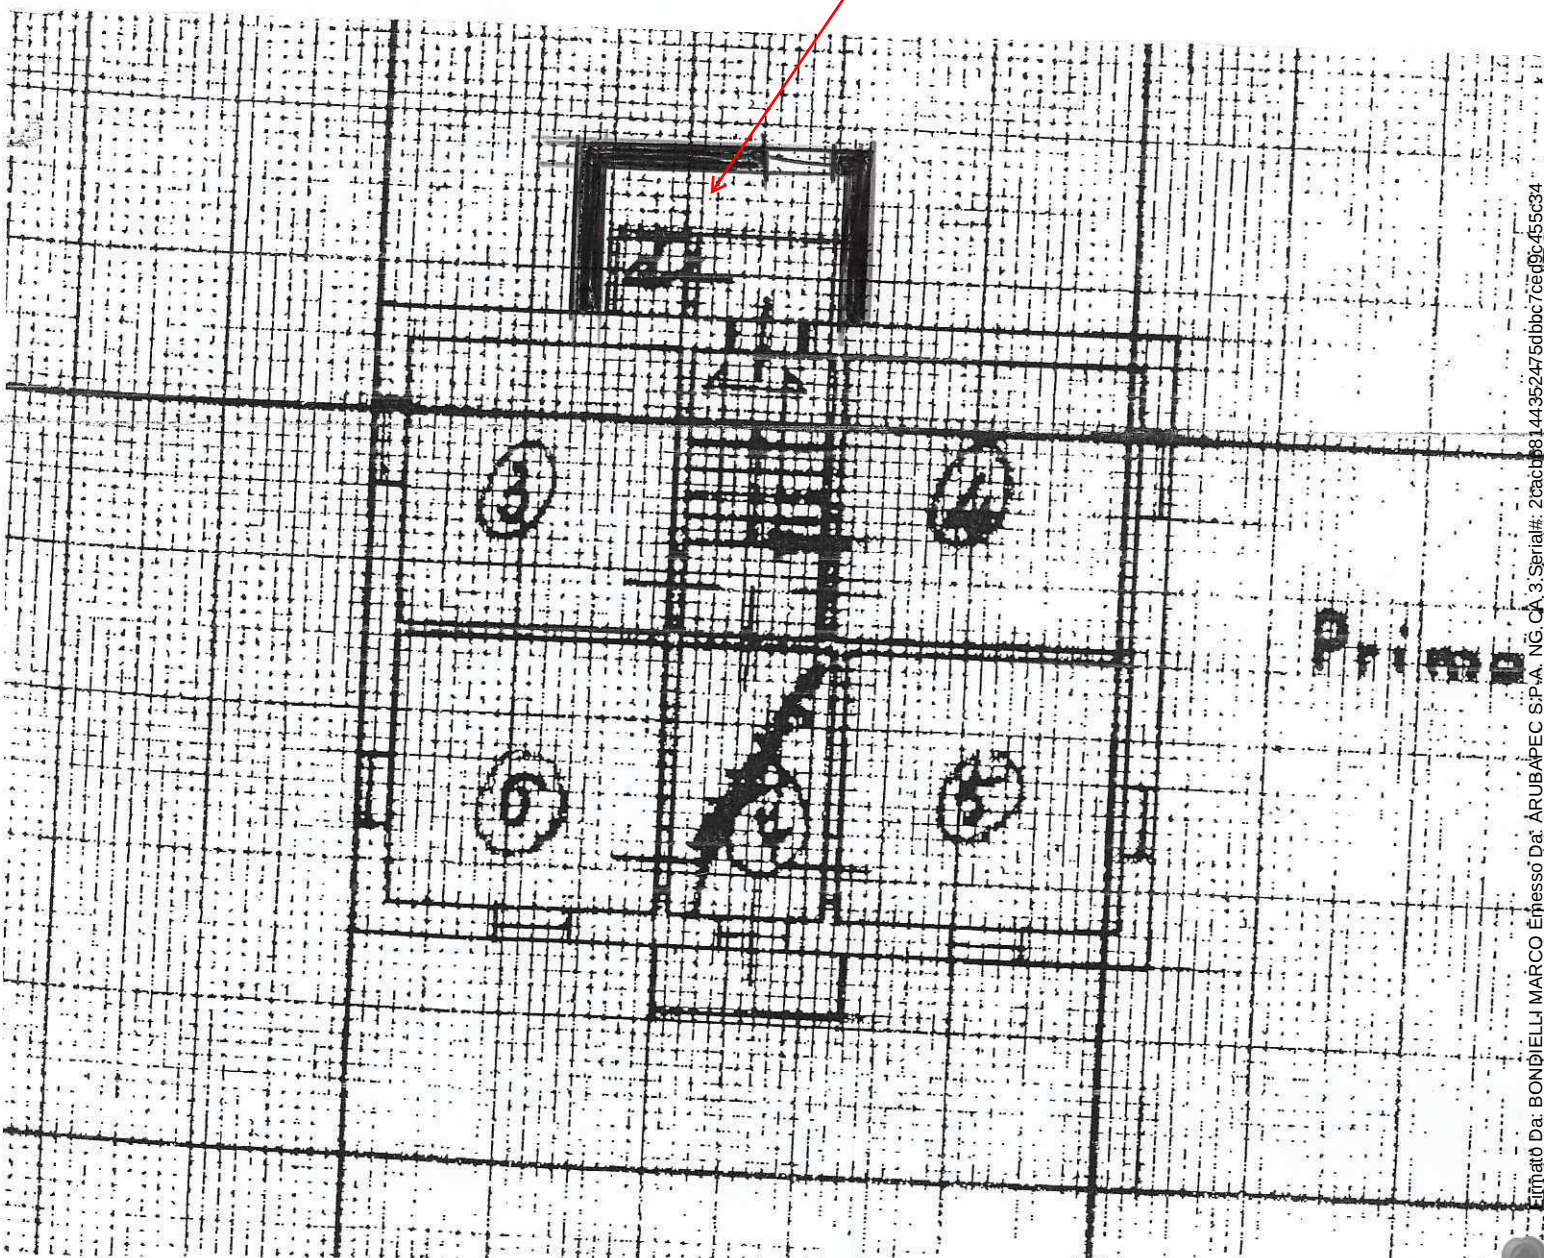

Stralcio mappa catastale

Levata anno 1892 – riproduzione anno 1962- Aggiornata al luglio 1998

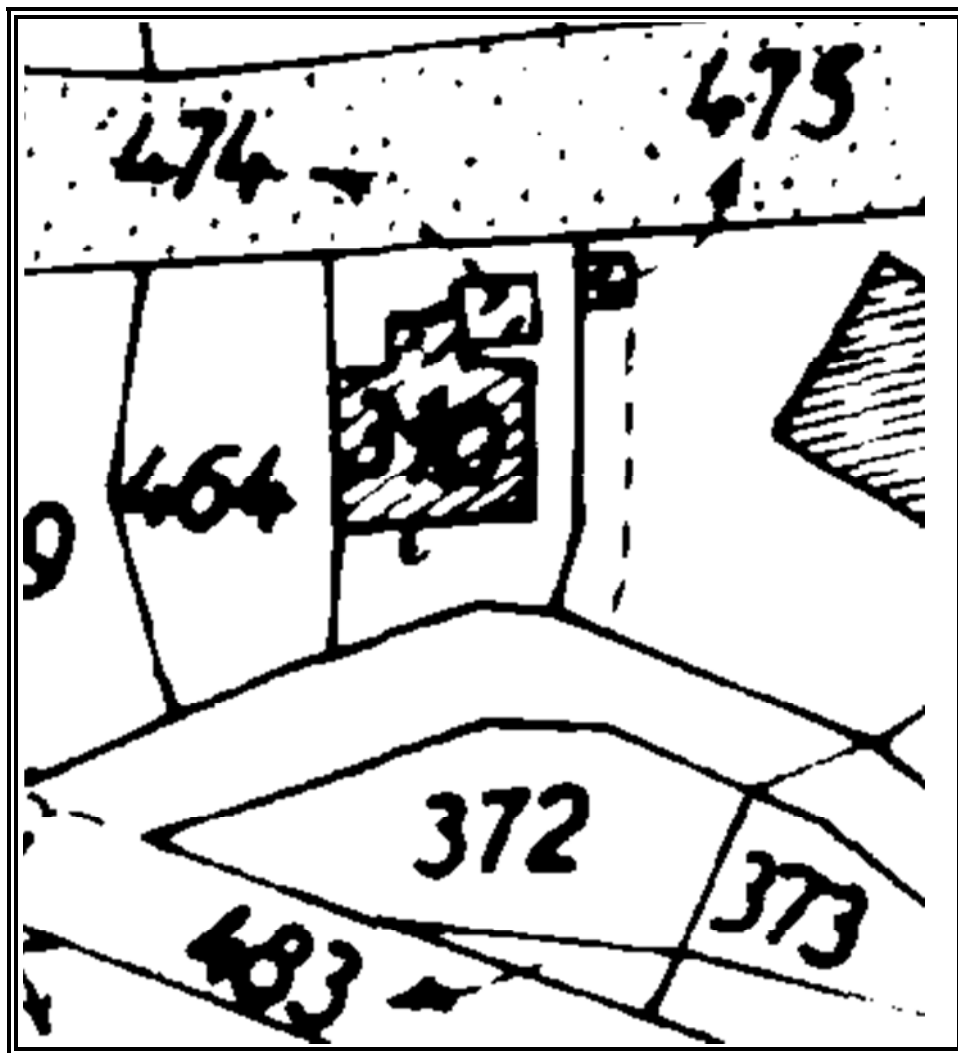

Ingrandimento

X=+ 49905400	PROVINCIA DI MASSA CARRARA Comune di Villafranca in Lunigiana Foglio N. 8		
	Rappresentazione GAUSS-BODA. Fuso Ovest di 6°-Meridiano Centrale: 9° Est-Greenwich		
	DIREZIONE GENERALE DEL CATASTO E DEI SERVIZI TECNICI ERARIALI		
	LEVATA ANNO 1892 RIPROD. ANNO 1962 AGGIORNATA AL LUG. 98		



Stralcio dettaglio volo aereo scattata in data 07/09/1980

**Foto Regione Toscana reperita presso gli archivi del Comune di Villafranca in
Lunigiana**



Dalla foto possiamo rilevare che nel 1980 esisteva il corpo servizi igienici in adiacenza sul retro ed il magazzino così come si presenta oggi.

