

Compilata da:
Masini Gianni
Iscritto all'albo:
Geometri
Prov. Massa
N. 1013


Identificativi Catastali:
Sezione:
Foglio: 62
Particella: 775
Subalterno:

Dichiarazione protocollo n. MS0009395 del 16/02/2006
Planimetria di u.i.u. in Comune di Massa
Via Aldo Salvetti
civ. SNC


Agenzia del Territorio
CATASTO FABBRICATI
Ufficio provinciale di
Massa

Scala 1: 200


Scheda n. 1

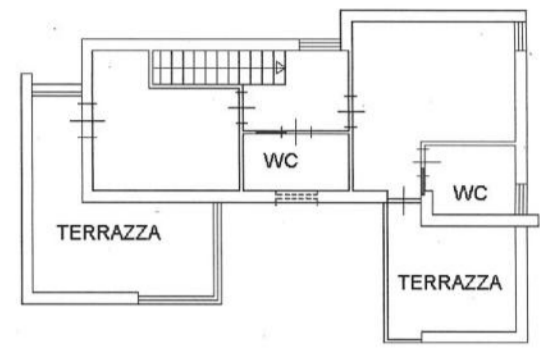

PIANO PRIMO
H.= 2.70

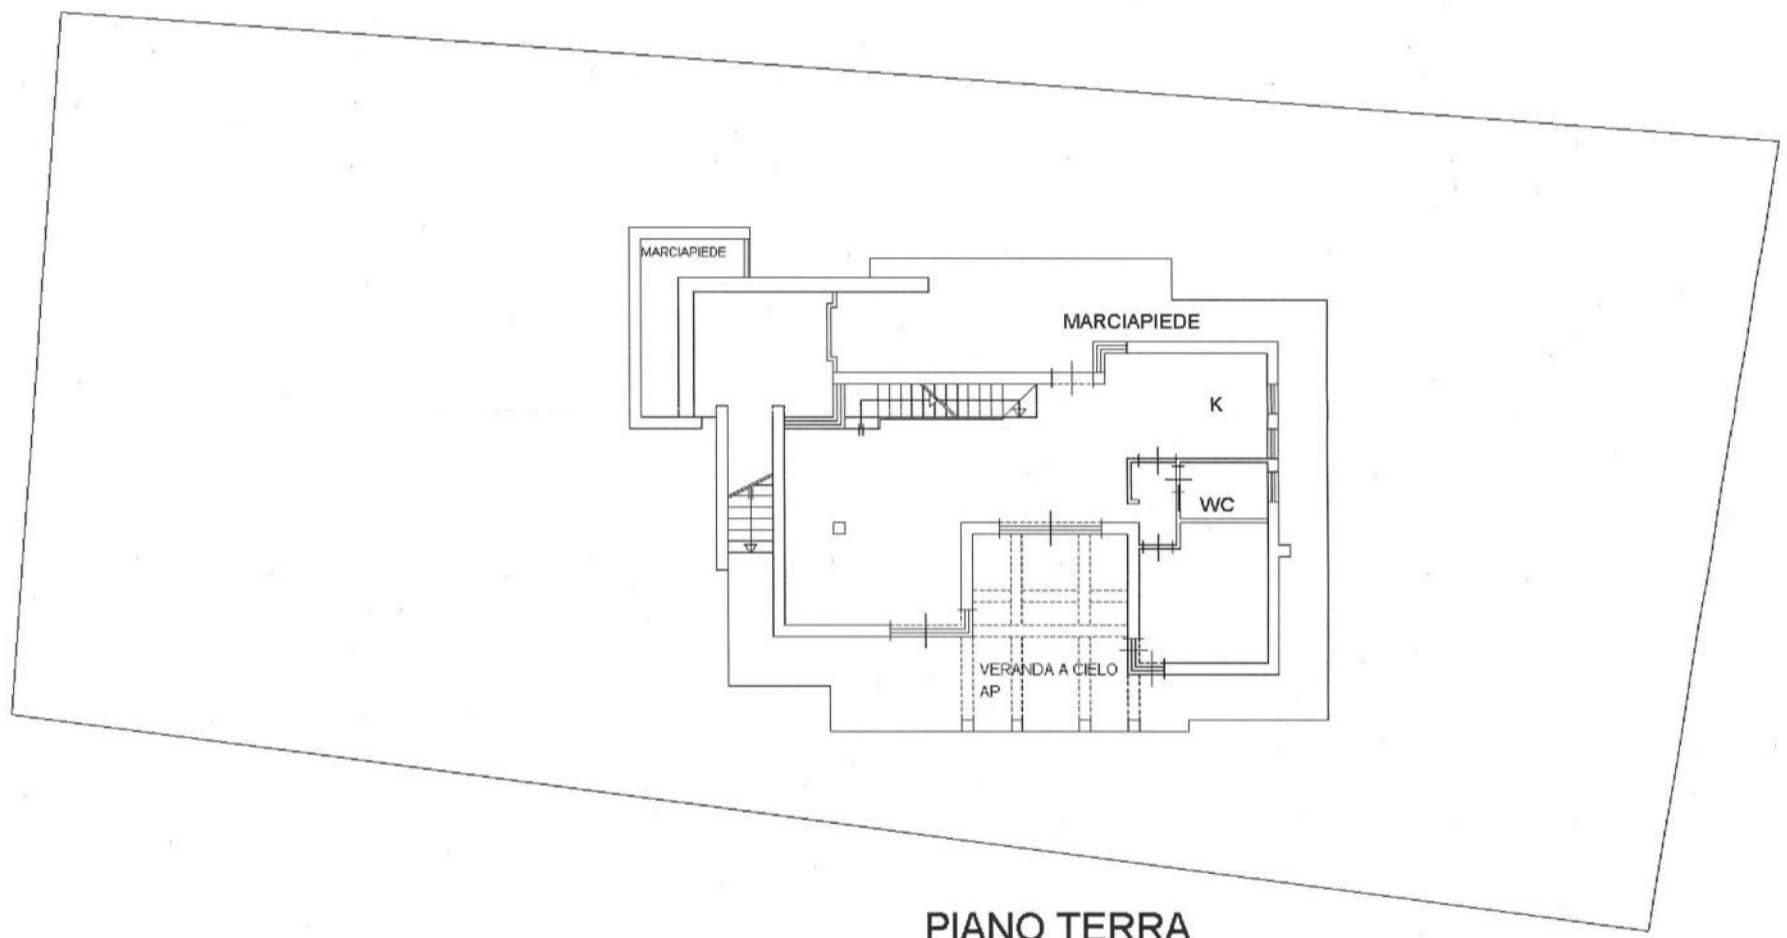

PIANO TERRA
H.= 2.70

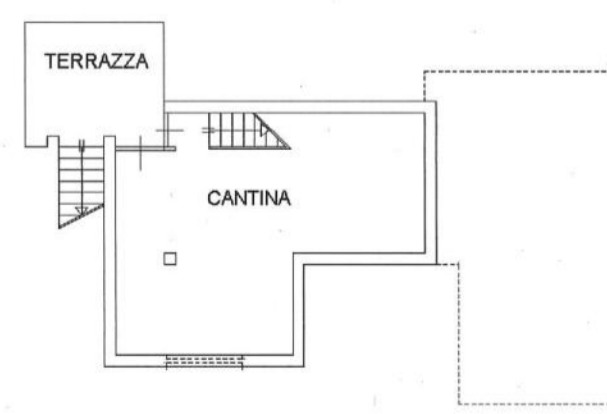

PIANO INTERRATO
H.= 2.70

