


PIANTA FUORI SCALA - INDICATIVA - FABBRICATO RESIDENZIALE -
- STATO DI FATTO - PIANO TERRA - E.I. n.143 del 2015

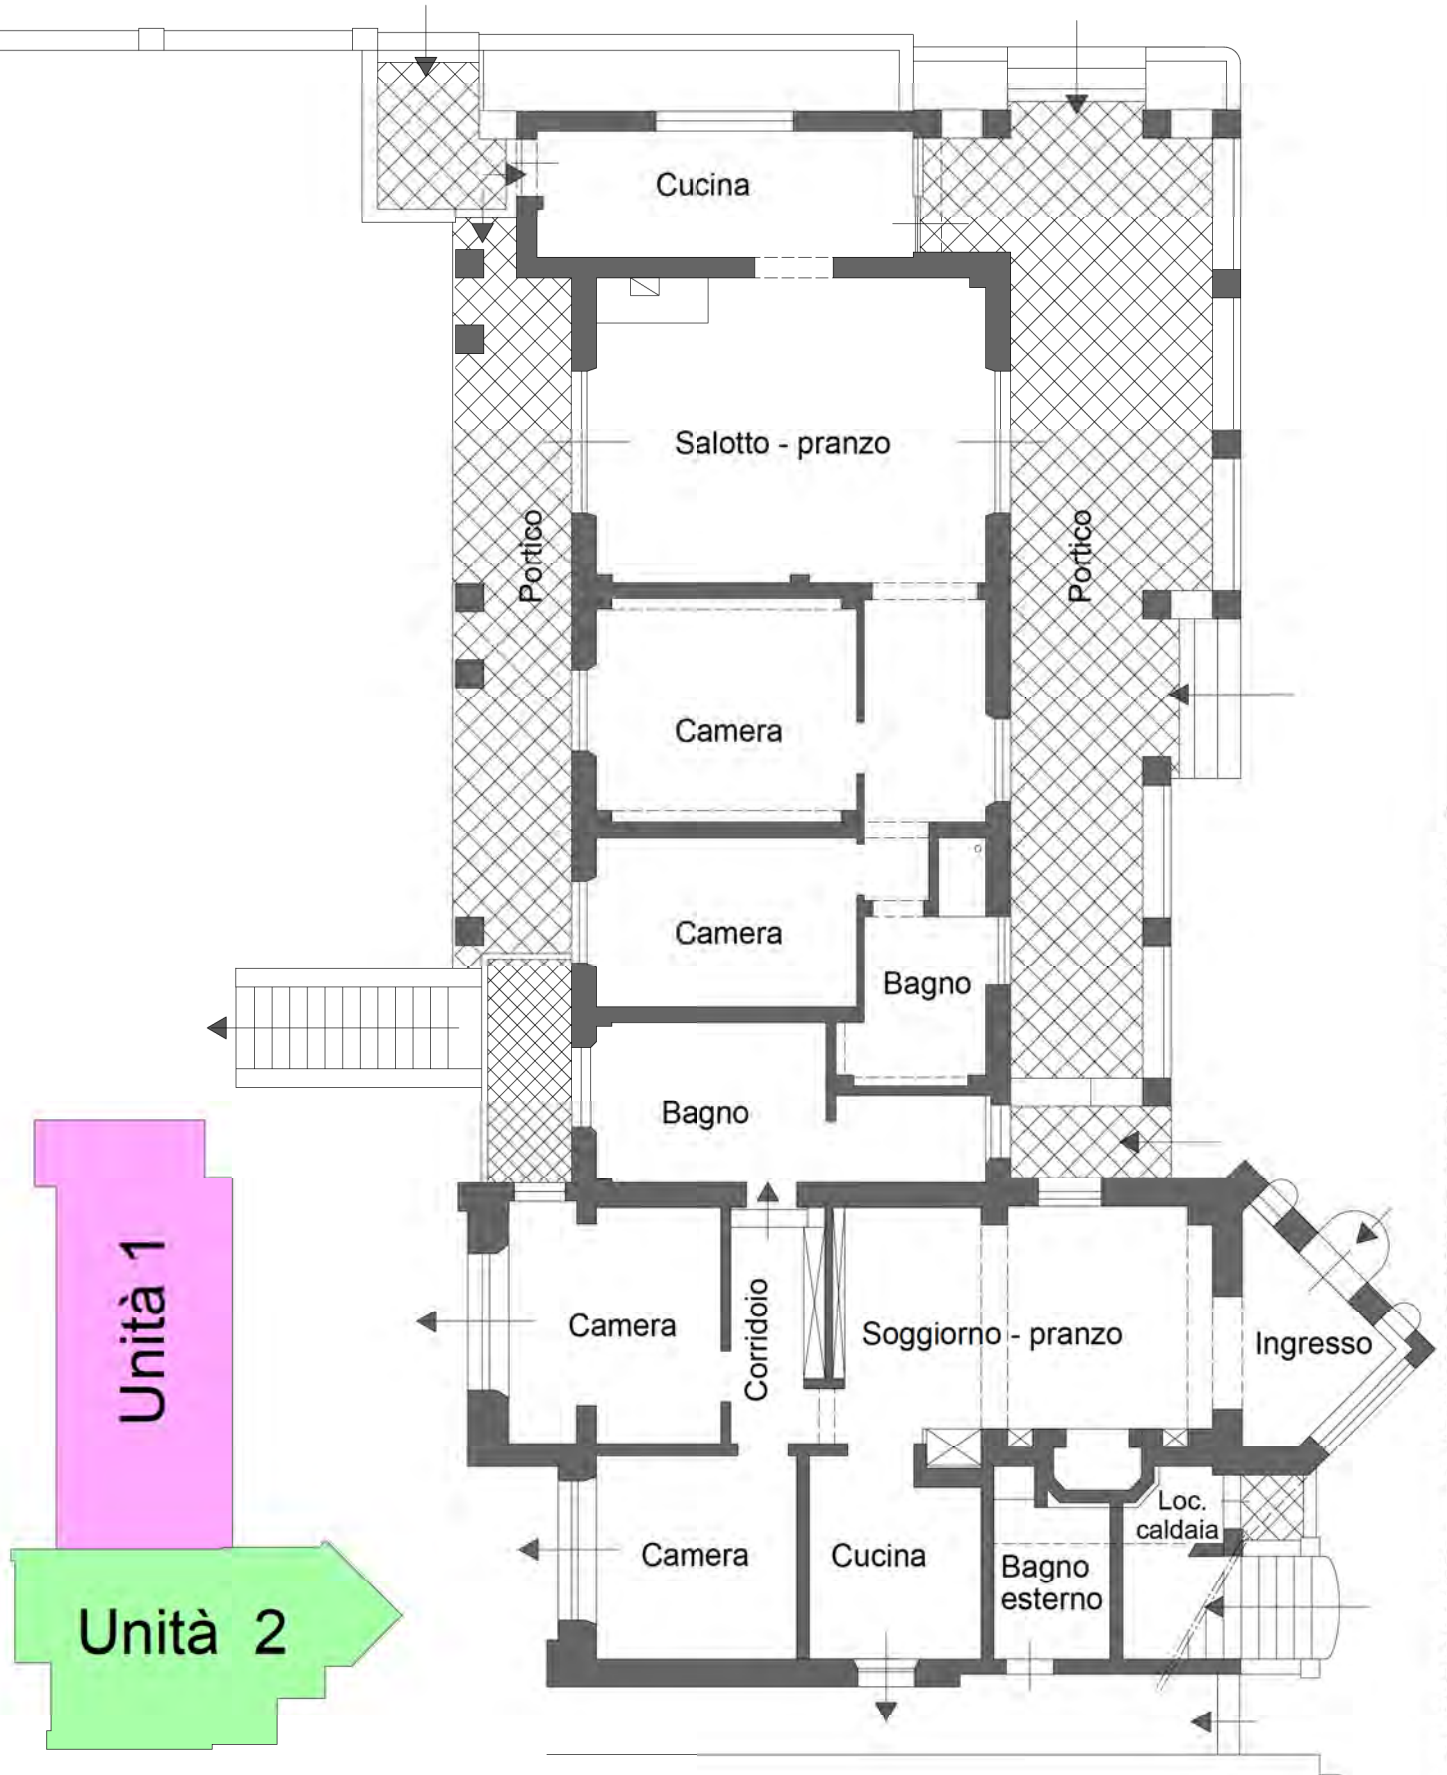

Altra proprietà

Altra proprietà

Altra proprietà

Altra proprietà

Altra proprietà


Altra proprietà

Altra proprietà

Altra proprietà







Altra proprietà



Altra proprietà

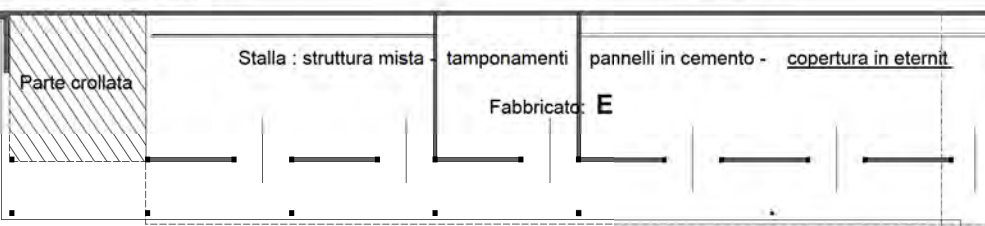


Rimessa camion e auto P.T - ufficio P.1° - struttura in cemento armato - tamponamenti cemento armato e muratura - soliao di copertura prefabbricato

Fabbricato **D**

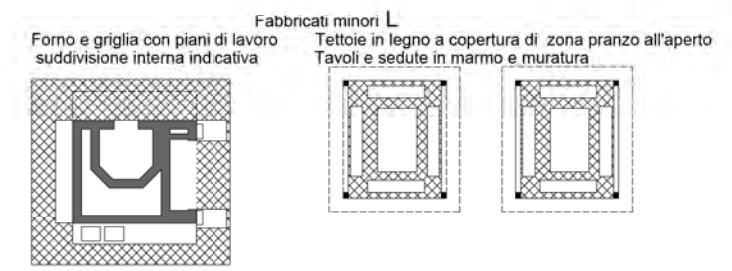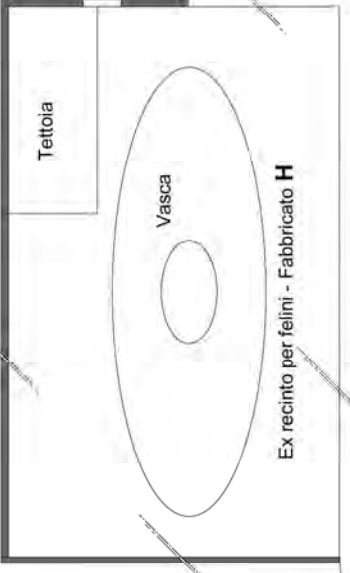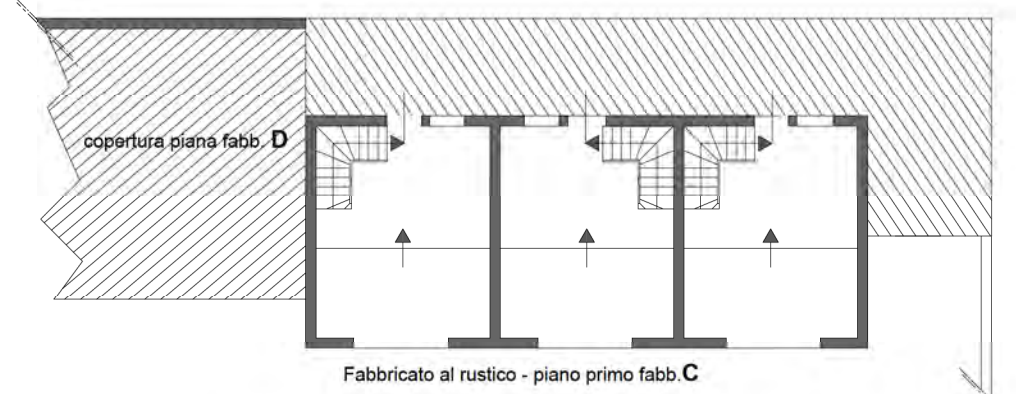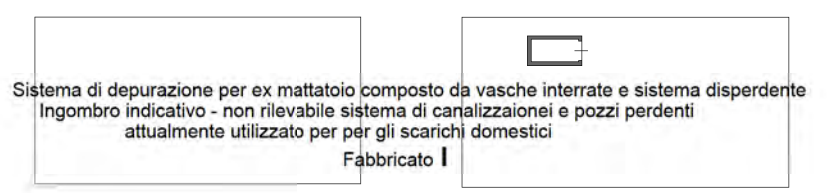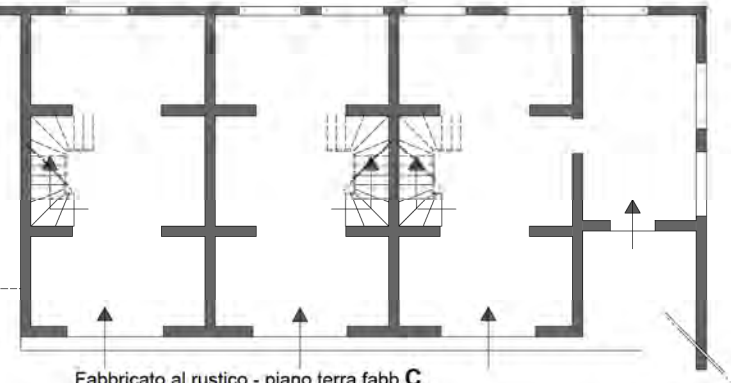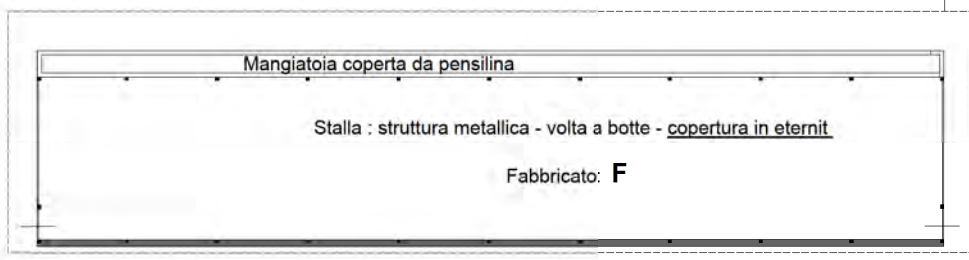


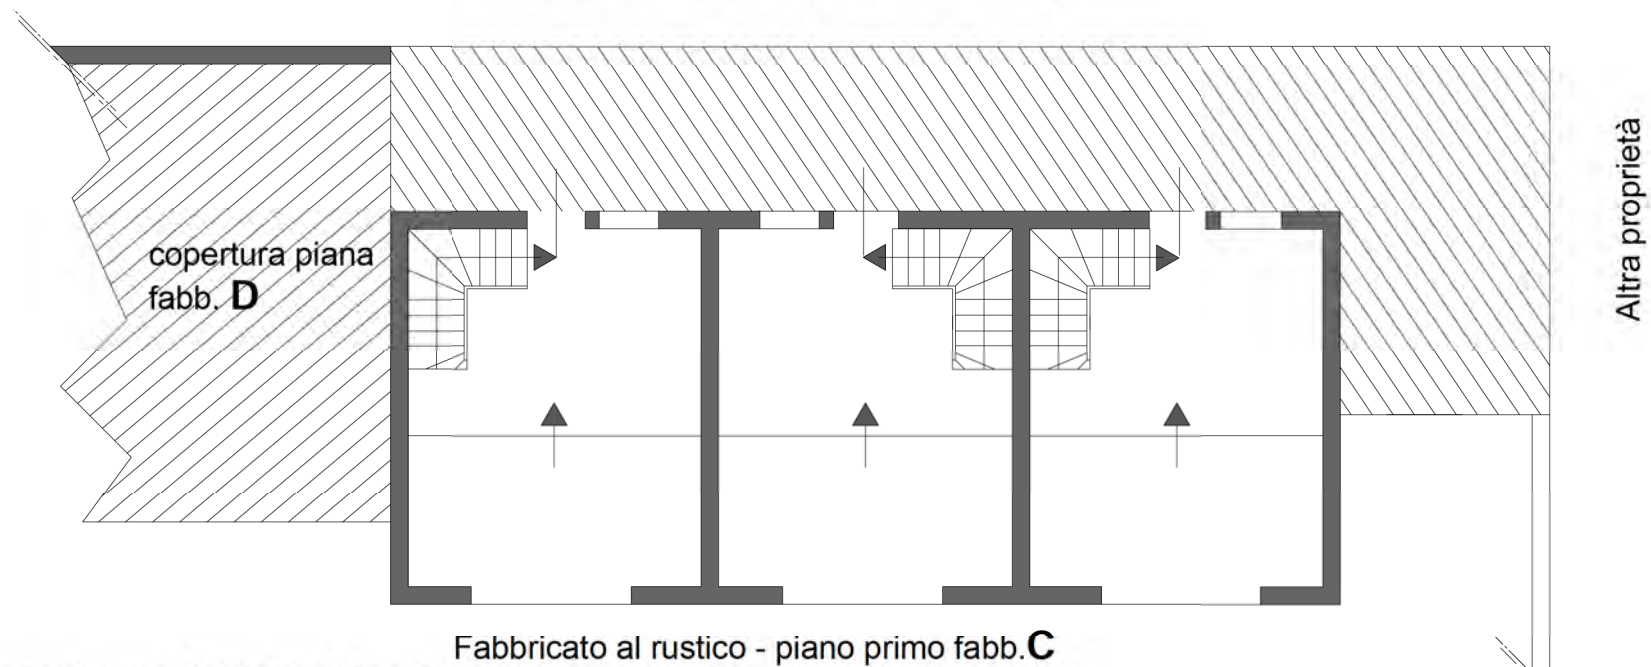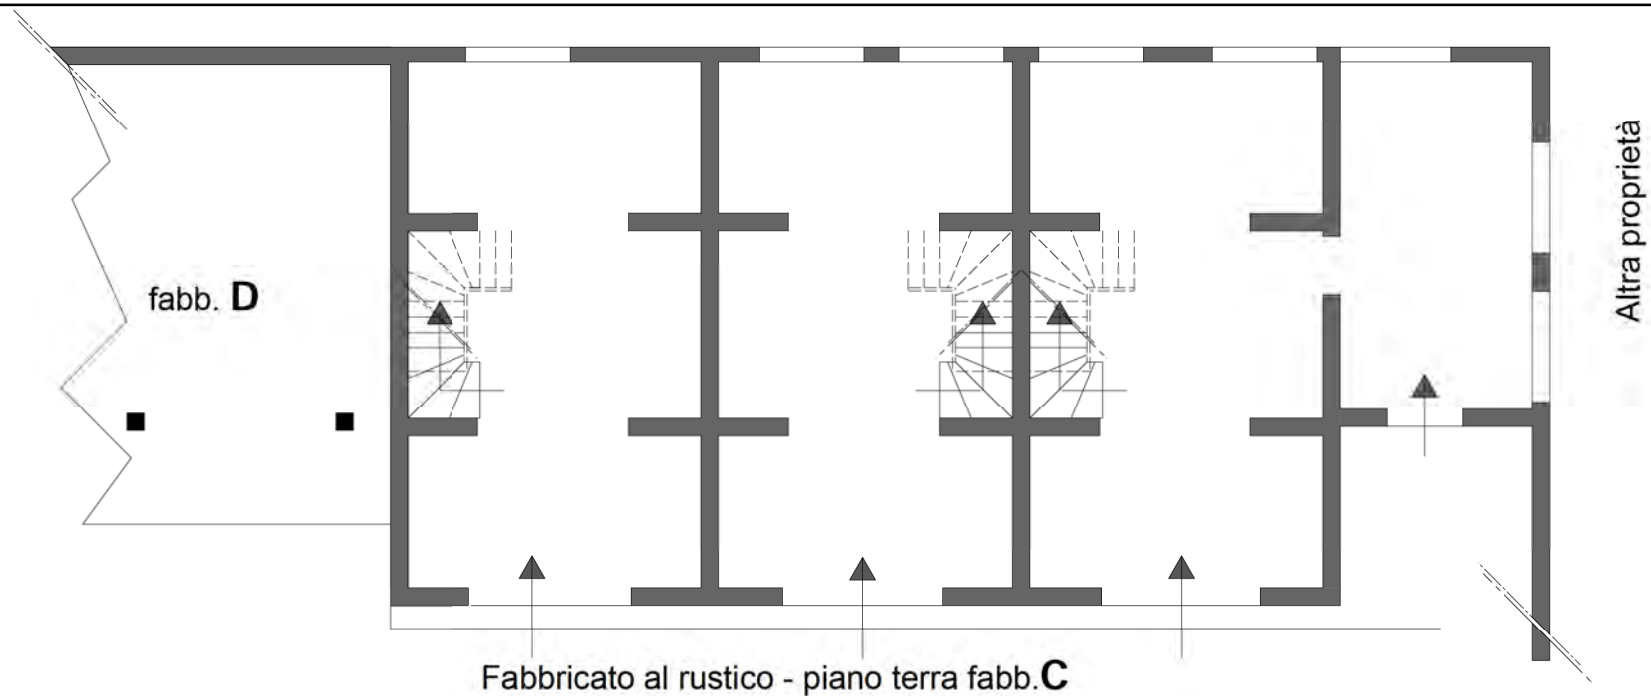


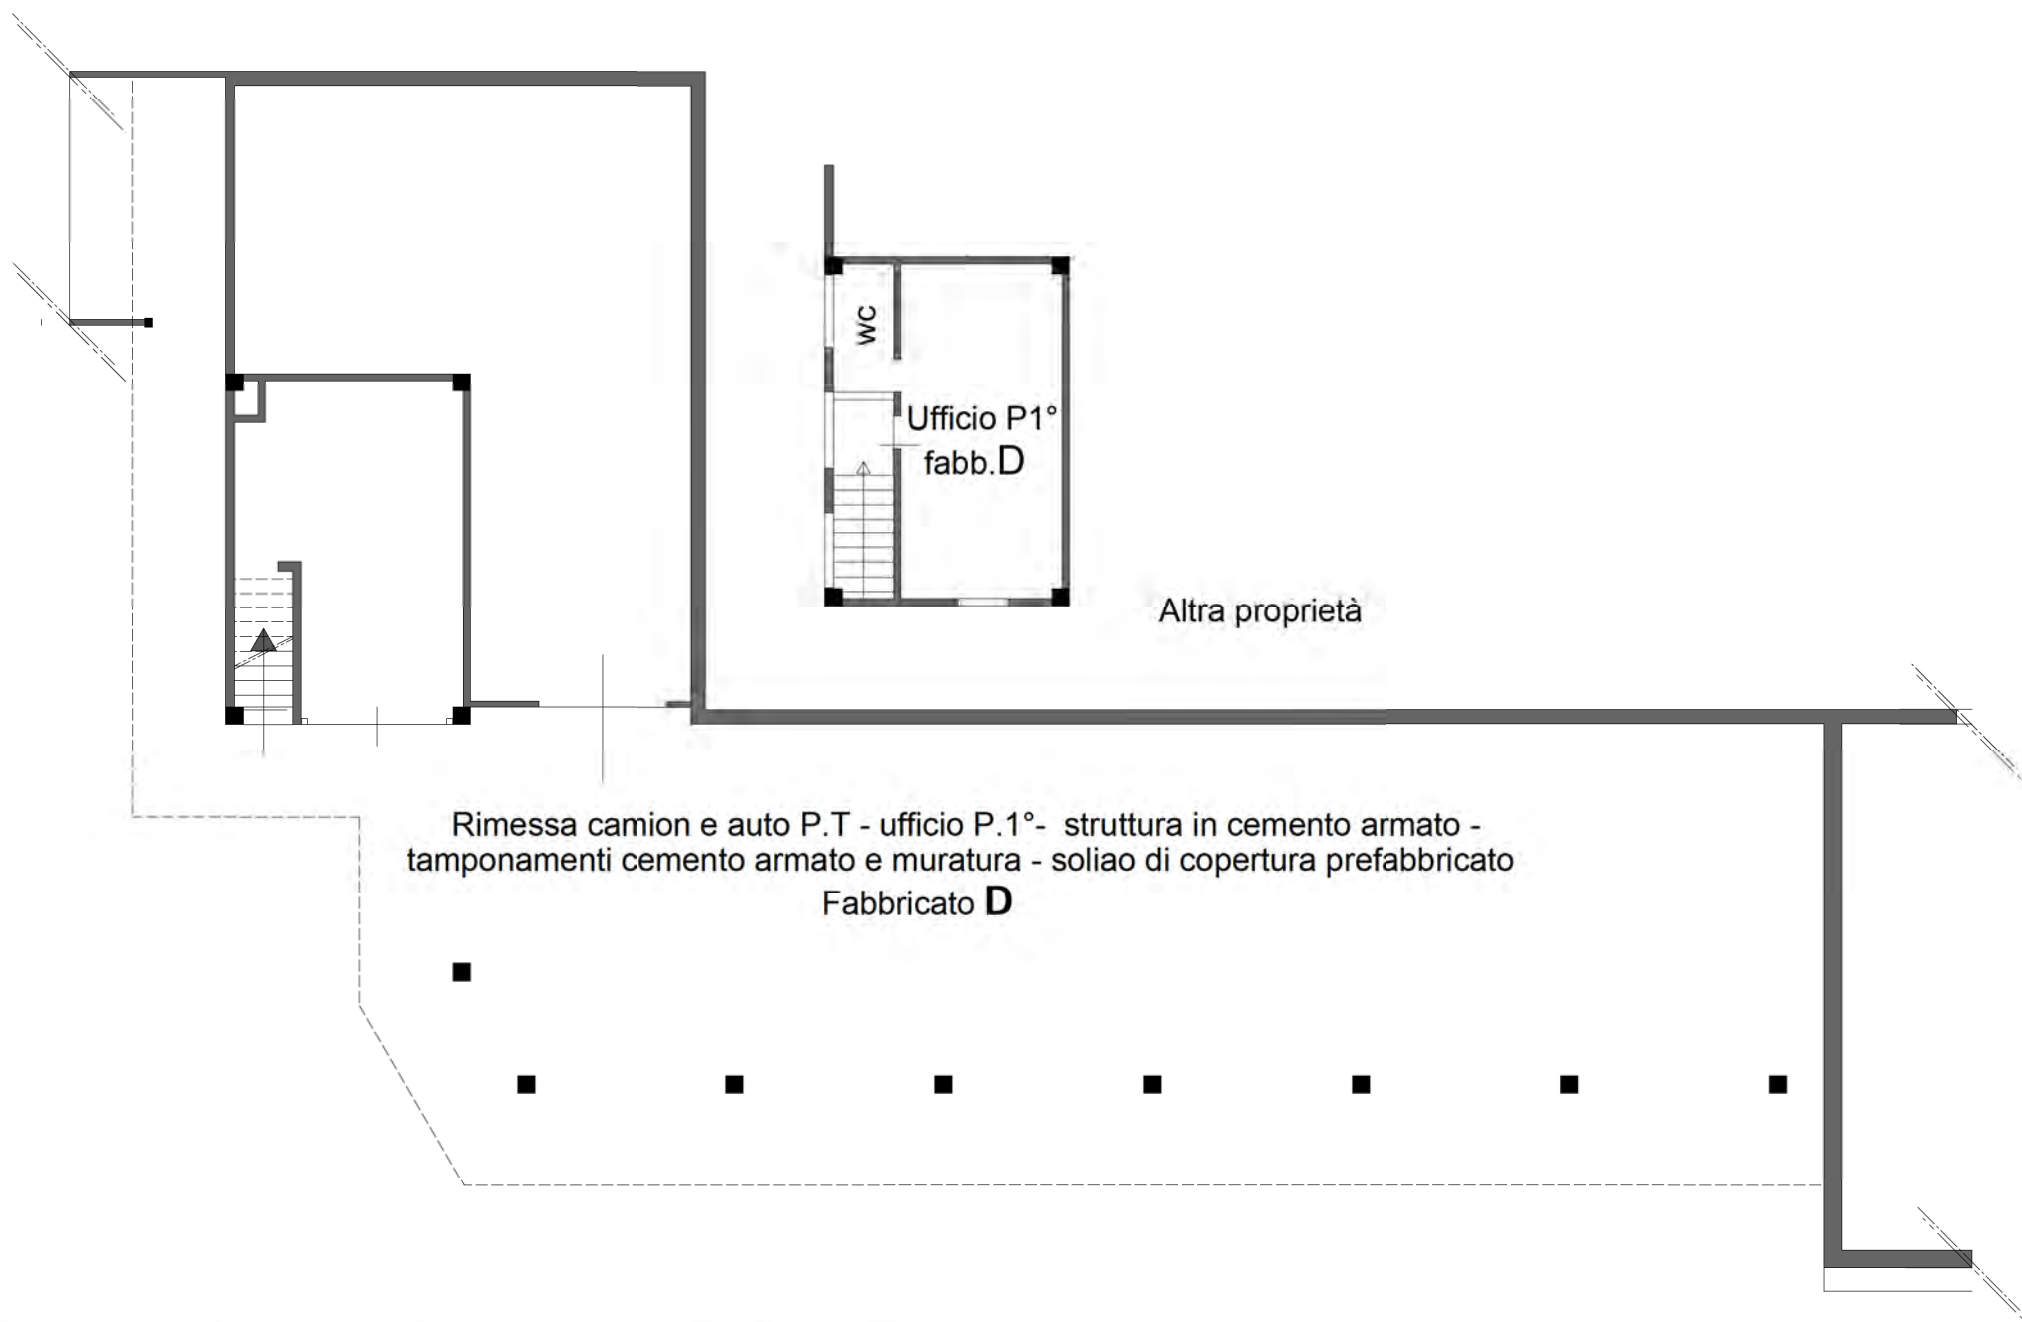


Rimessa camion e auto P.T - ufficio P.1°- struttura in cemento armato -
tamponamenti cemento armato e muratura - soliao di copertura prefabbricato
Fabbricato **D**

PIANTA FUORI SCALA - INDICATIVA - FABBRICATI NON RESIDENZIALI -
- STATO DI FATTO - PIANO TERRA - E.I. n.143 del 2015

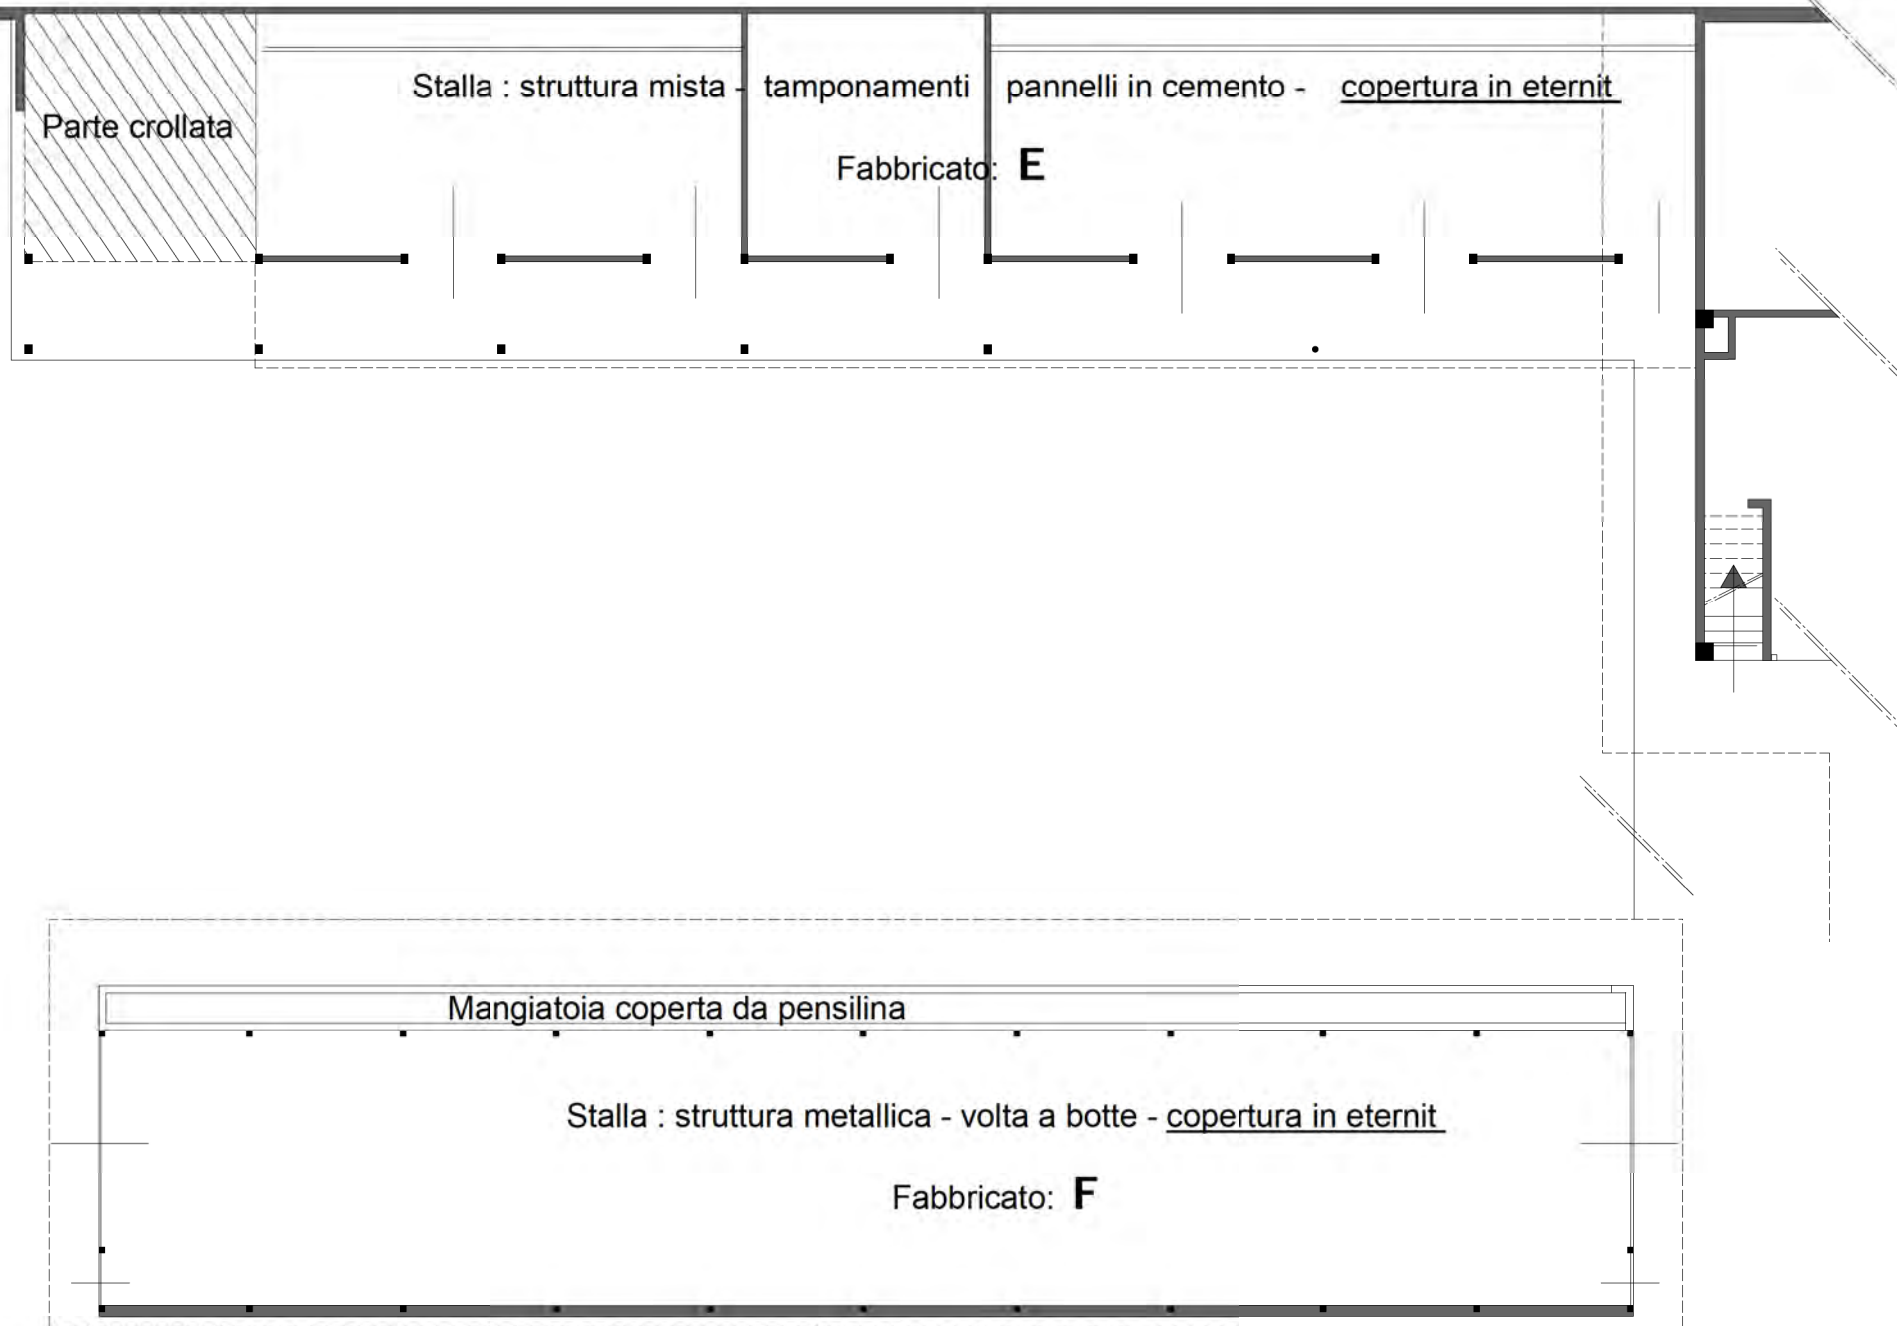

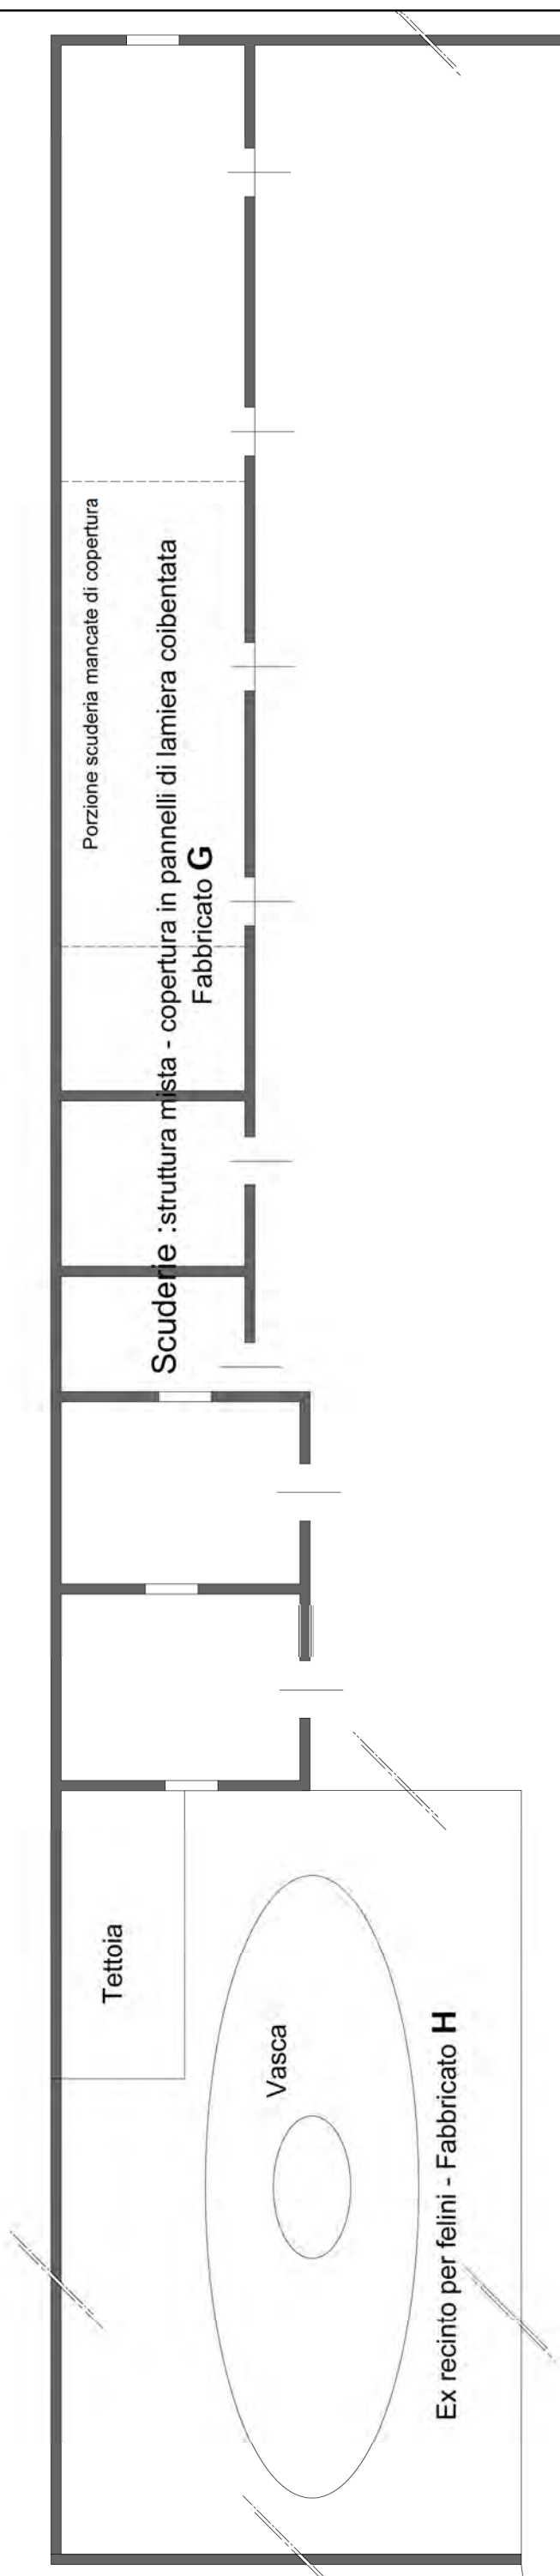

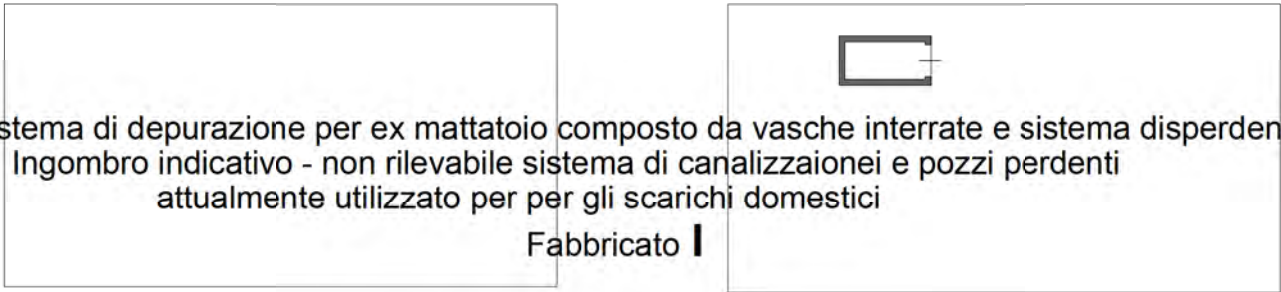




Sistema di depurazione per ex mattatoio composto da vasche interrate e sistema disperdente
Ingombro indicativo - non rilevabile sistema di canalizzazioni e pozzi perdenti
attualmente utilizzato per per gli scarichi domestici

Fabbricato I


Fabbricati minori L

Forno e griglia con piani di lavoro
suddivisione interna indicativa

Tettoie in legno a copertura di zona pranzo all'aperto
Tavoli e sedute in marmo e muratura

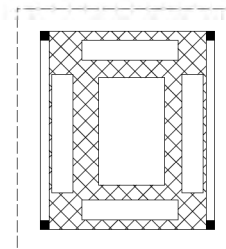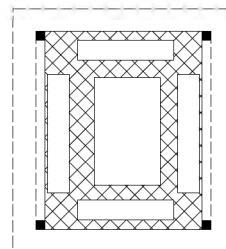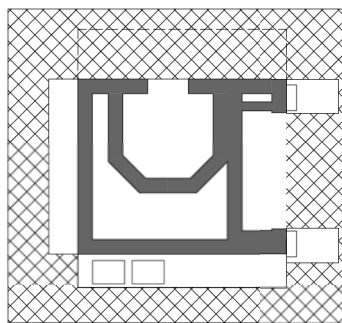

PIANTA FUORI SCALA - INDICATIVA - FABBRICATO RESIDENZIALE - SINTESI REGOLARITA' URBANISTICA -
- PIANO TERRA - E.I. n.143 del 2015

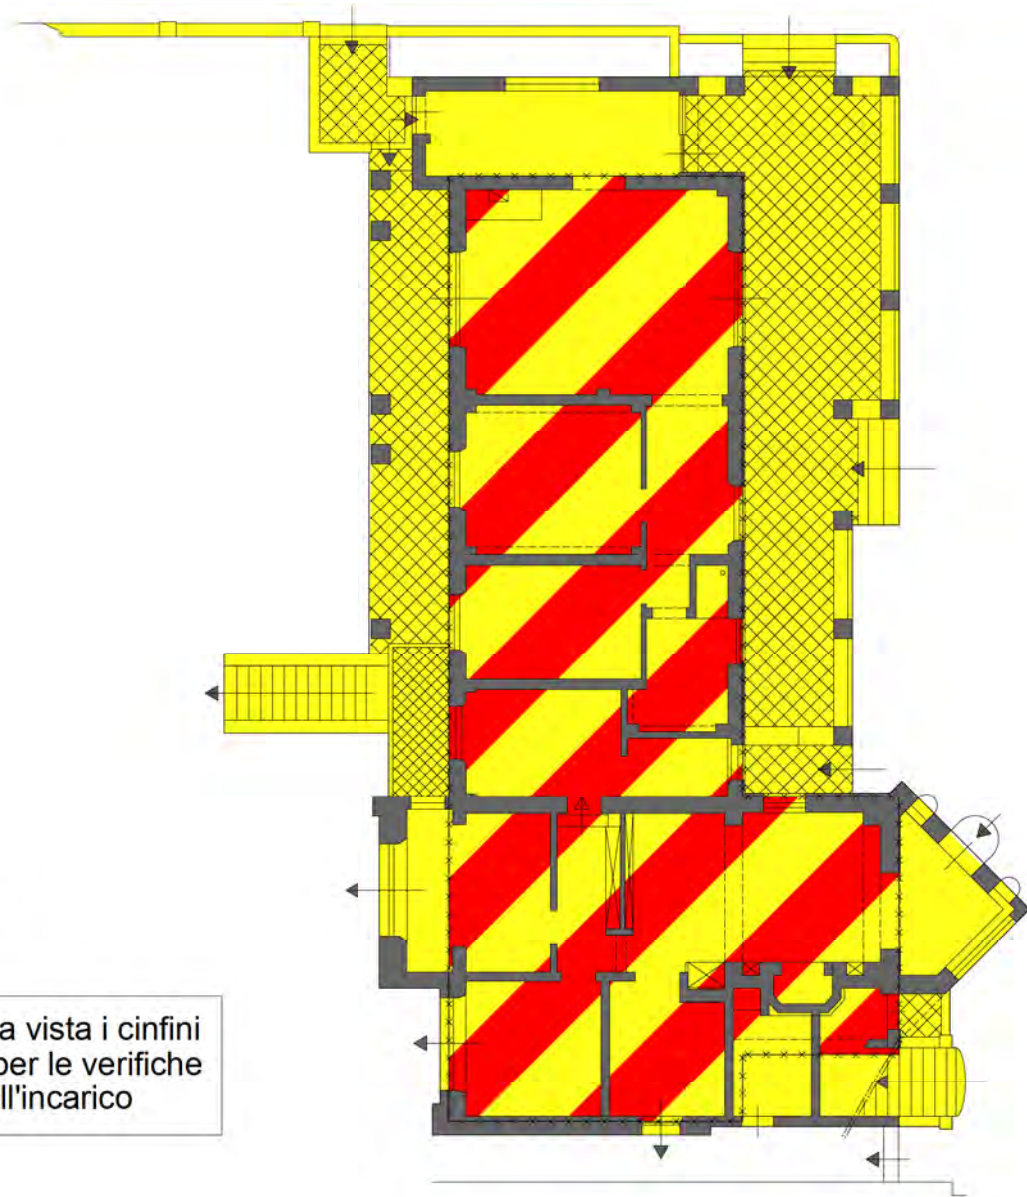

Fabbricato abusivo prevista demolizione



Fabbricato abusivo previsto ripristino stato legittimo

Si ribadisce quanto già riportato in perizia ossia: per quanto rilevabile a vista i confini in parte non corrispondono a quanto riportato nella mappa catastale; per le verifiche necessitano misurazioni strumentali (riconfinamento) non rientranti nell'incarico

