

**Agenzia delle Entrate**  
**CATASTO FABBRICATI**  
**Ufficio Provinciale di**  
**Massa**

Dichiarazione protocollo n. MS0060650 del 19/12/2016

Planimetria di u.i.u. in Comune di Bagnone

Via Della Repubblica

civ. SNC

Identificativi Catastali:


Sezione:  
Foglio: 62  
Particella: 188  
Subalterno: 17

Compilata da:  
Tomellini Francesco  
Iscritto all'albo:  
Geometri

Prov. Massa

N. 831

Scheda n. 1      Scala 1:200

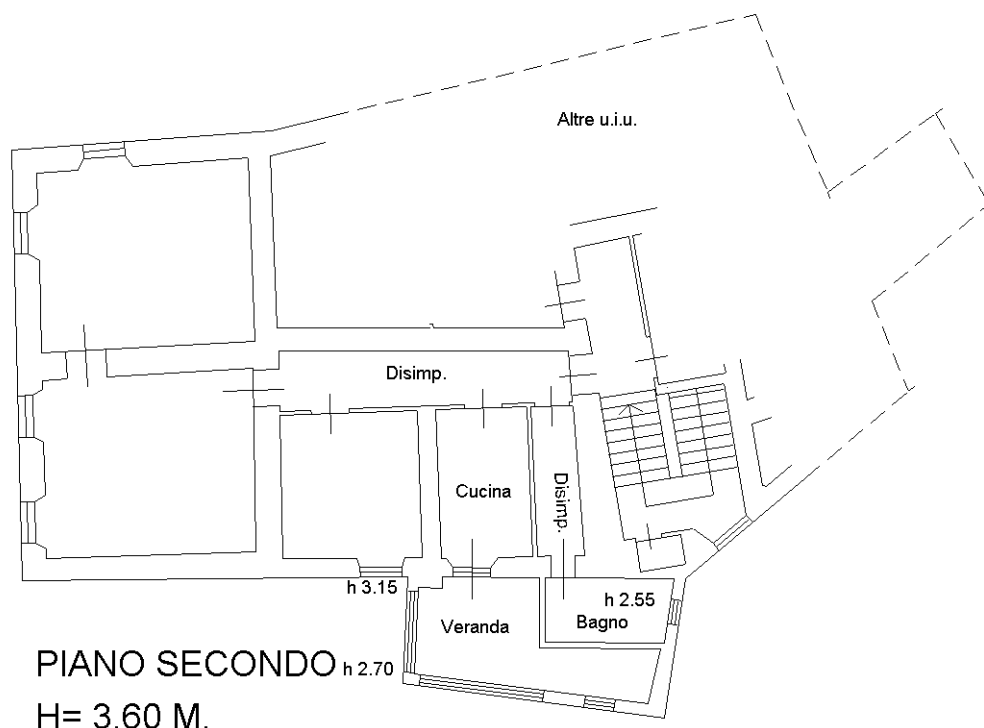

Catasto dei Fabbricati - Situazione al 11/10/2021 - Comune di BAGNONE (A576) - < Foglio: 62 - Particella: 188 - Subalterno: 17 >  
VIA DELLA REPUBBLICA SNC piano: 2;

Ultima planimetria in atti