



RILIEVO DELLO STATO DI FATTO
Comune di Massa: Foglio 105 particella 146 sub. 3
Scala 1:100

ALLEGATO N. 4

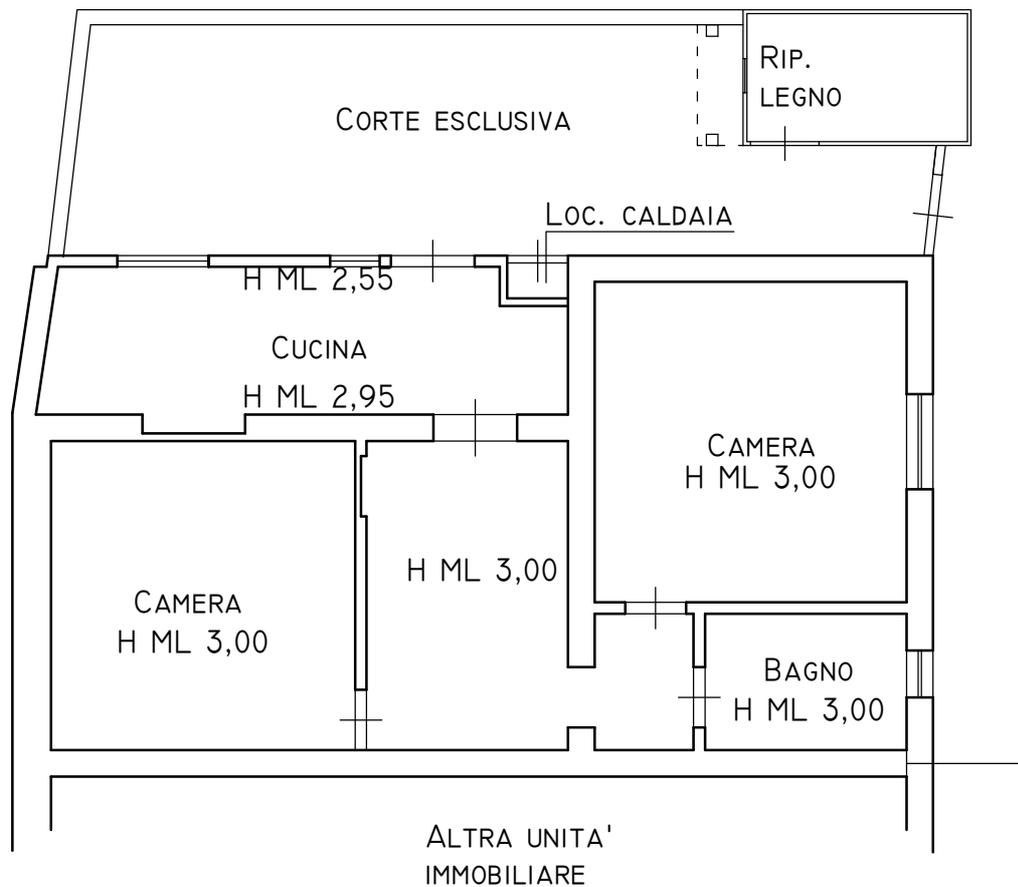


PIANO TERRA

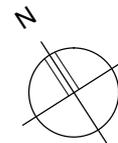


STATO SOVRAPPOSTO
Comune di Massa: Foglio 105 particella 146 sub. 3
Scala 1:100

LEGENDA

-  DEMOLIZIONE
-  RICOSTRUZIONE

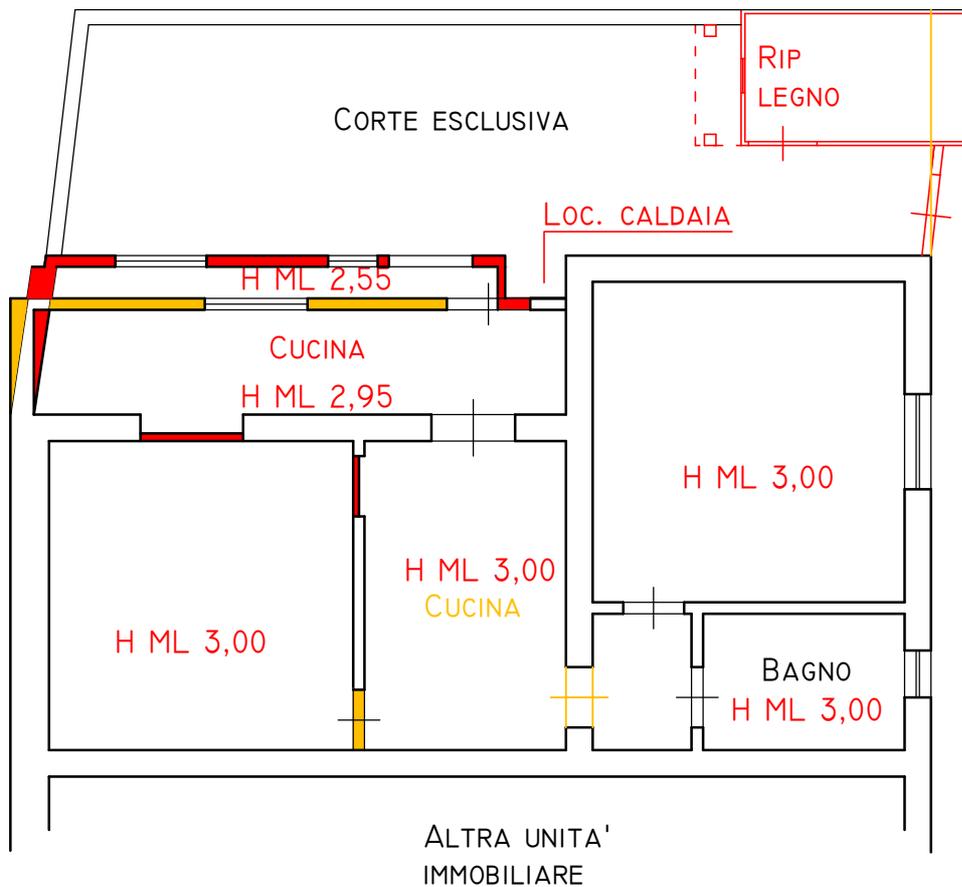


PIANO TERRA
H ML. 3,00

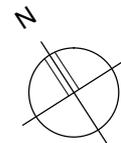


ELABORATO PLANIMETRICO PARZIALE
 Comune di Massa: Foglio 105 particella 146 sub. 3
 Scala 1:500


VIA MASSA-AVENZA

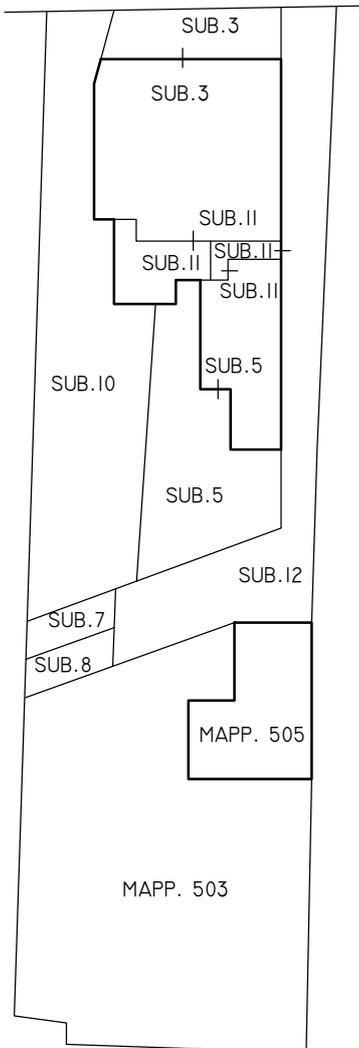

VIA MASSA-AVENZA

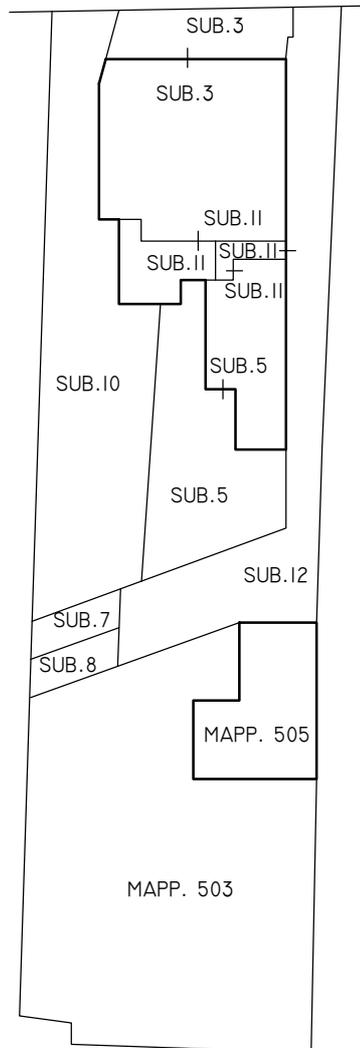

VIA MASSA-AVENZA

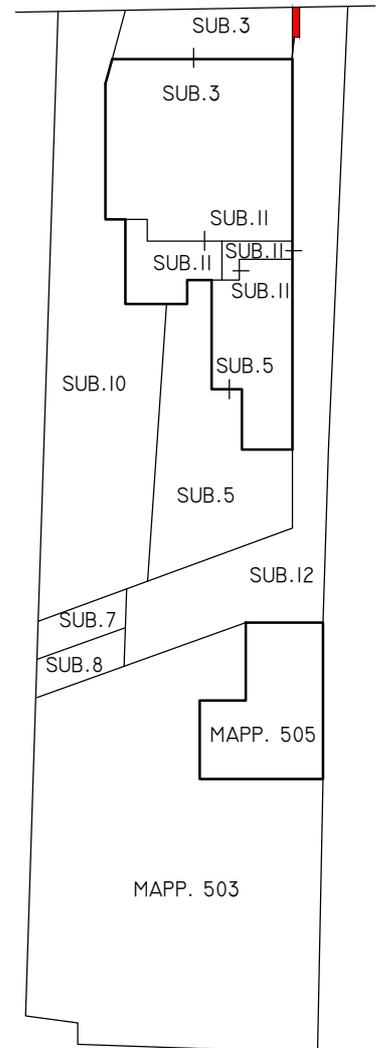

**PIANO TERRA
 STATO AUTORIZZATO**

**PIANO TERRA
 STATO DI FATTO**

**PIANO TERRA
 STATO SOVRAPPOSTO**

LEGENDA

- DEMOLIZIONE
- RICOSTRUZIONE

