

**Agenzia del Territorio  
CATASTO FABBRICATI  
Ufficio Provinciale di  
Massa**

Dichiarazione protocollo n. MS0001104 del 09/01/2012

Planimetria di u.i.u. in Comune di Massa

Via Partaccia (marina Di Massa)

civ. 1

Identificativi Catastali:

Sezione:

Foglio: 118

Particella: 232

Subalterno: 10

Compilata da:

Scandurra Cinzia

Iscritto all'albo:


Architetti

Prov. Massa

N. 254

Scheda n. 1

Scala 1:200

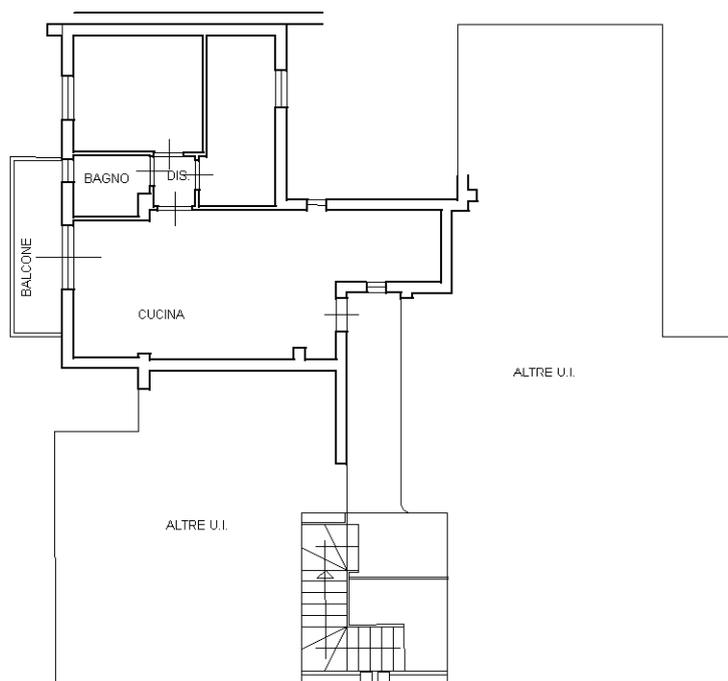

PIANO PRIMO H=2.70

NORD



Catasto dei Fabbricati - Situazione al 03/03/2021 - Comune di MASSA (F023) - < Foglio: 118 - Particella: 232 - Subalterno: 10 >  
VIA PARTACCIA n. 1 piano: 1;

Ultima planimetria in atti

**Agenzia del Territorio  
CATASTO FABBRICATI  
Ufficio Provinciale di  
Massa**

Dichiarazione protocollo n. MS0001104 del 09/01/2012

Planimetria di u.i.u. in Comune di Massa

Via Partaccia (marina Di Massa)

civ. 1

Identificativi Catastali:

Sezione:

Foglio: 118

Particella: 232

Subalterno: 20

Compilata da:

Scandurra Cinzia

Iscritto all'albo:


Architetti

Prov. Massa

N. 254

Scheda n. 1

Scala 1:200

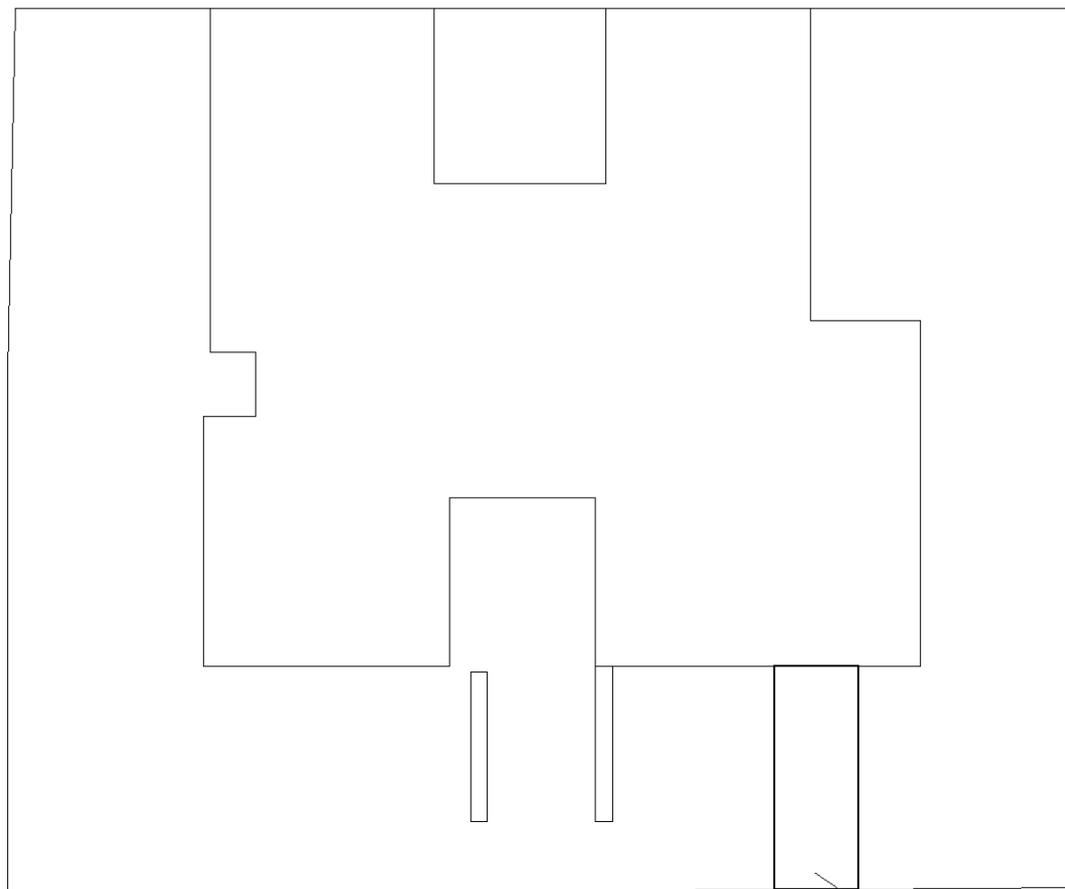

POSTO AUTO SCOPERTO



PIANO TERRA

NORD



Catasto dei Fabbricati - Situazione al 03/03/2021 - Comune di MASSA (F023) - < Foglio: 118 - Particella: 232 - Subalterno: 20 >  
VIA PARTACCIA n. 1 piano: T;

Ultima planimetria in atti

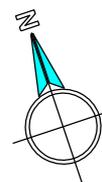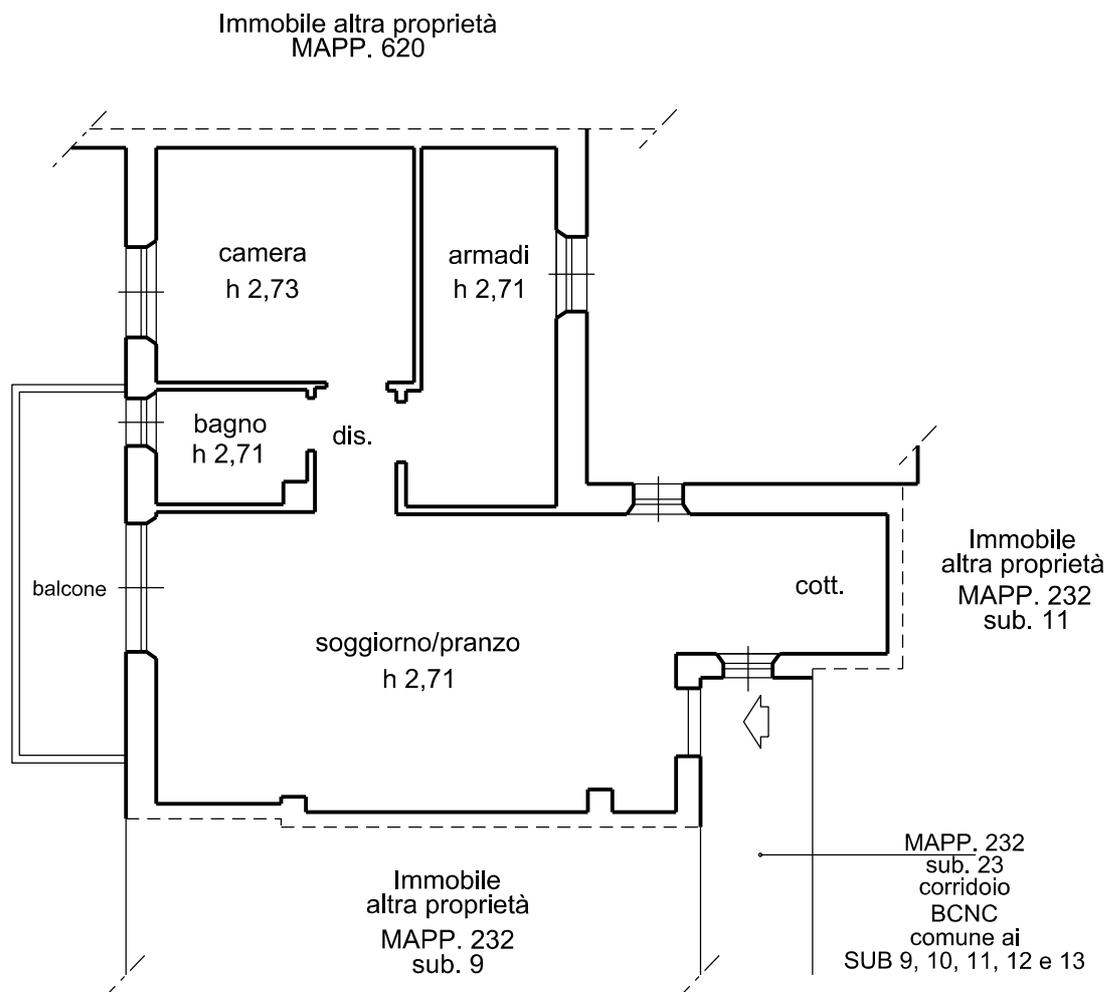

LOTTO 2 - Immobile 2 - Posto auto

PIANO TERRA

Foglio 118, mapp. 232 sub. 20

