

**ELABORATO PLANIMETRICO**Compilato da:  
Rovetti FabioIscritto all'albo:  
Geometri

Prov. Massa

N. 1067

Agenzia del Territorio  
**CATASTO FABBRICATI**  
Ufficio Provinciale di  
Massa

Comune di Carrara

Sezione: Foglio: 39

Particella: 497


Protocollo n. MS0036728 del 09/03/2011

Tipo Mappale n. del


Dimostrazione grafica dei subalterni

Scala 1 : 500



P. Terra

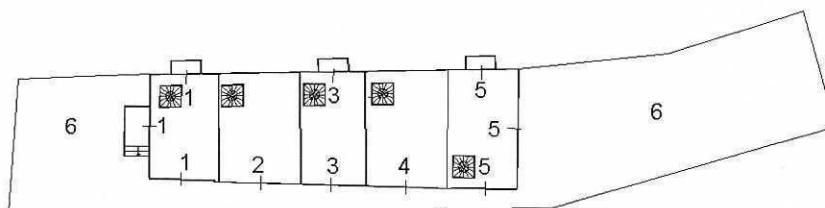

P. sottotetto

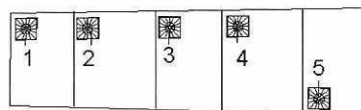

P interrato

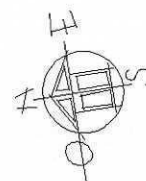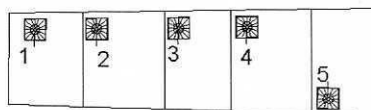

Ultima Planimetria in atti

Data: 06/06/2017 - Ora: 09.13.36 - Pag: 1

Visura n. : MS0024079

Fine

Direzione Provinciale di Massa Carrara

Ufficio Provinciale - Territorio

Servizi Catastali

Comune di: CARRARA

Elenco Subalterni


ACCERTAMENTO DELLA PROPRIETA IMMOBILIARE URBANA

ELENCO DEI SUBALTERNI ASSEGNATI

| Comune  |                       | Sezione | Foglio<br>39 | Particella<br>497 |      | Tipo mappale                            | del: |
|---------|-----------------------|---------|--------------|-------------------|------|-----------------------------------------|------|
| CARRARA |                       |         |              |                   |      |                                         |      |
| Sub     | UBICAZIONE via/piazza | n° civ  | Piani        | Scala             | Int. | DESCRIZIONE                             |      |
| 1       | via elisa             | 1       | S1-T1        |                   |      | UNITA' IN CORSO DI COSTRUZIONE          |      |
| 2       | via elisa             | 1       | S1-T1        |                   |      | UNITA' IN CORSO DI COSTRUZIONE          |      |
| 3       | via elisa             | 1       | S1-T1        |                   |      | UNITA' IN CORSO DI COSTRUZIONE          |      |
| 4       | via elisa             | 1       | S1-T1        |                   |      | UNITA' IN CORSO DI COSTRUZIONE          |      |
| 5       | via elisa             | 1       | S1-T1        |                   |      | UNITA' IN CORSO DI COSTRUZIONE          |      |
| 6       | via elisa             | SNC     | T            |                   |      | BENE COMUNE NON CENSIBILE A TUTTI I SUB |      |


Visura ordinaria


\* Codice Fiscale Validato in Anagrafe Tributaria

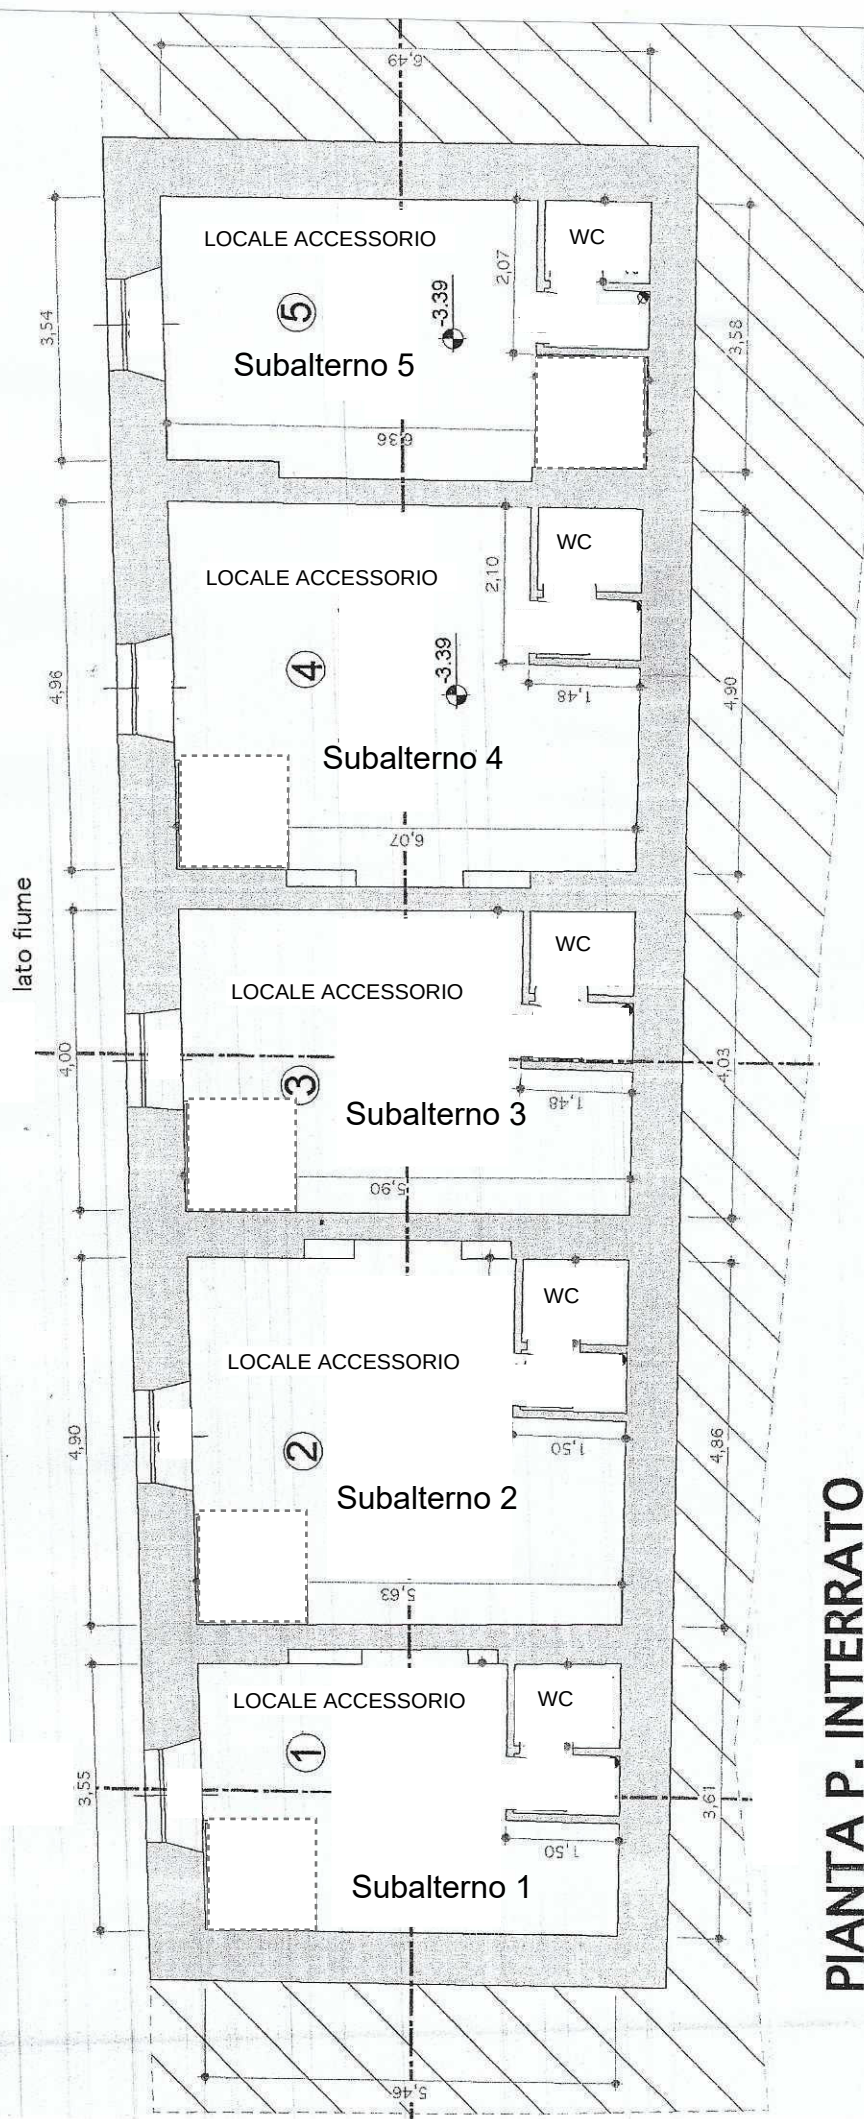

PIANTA P. INTERRATO



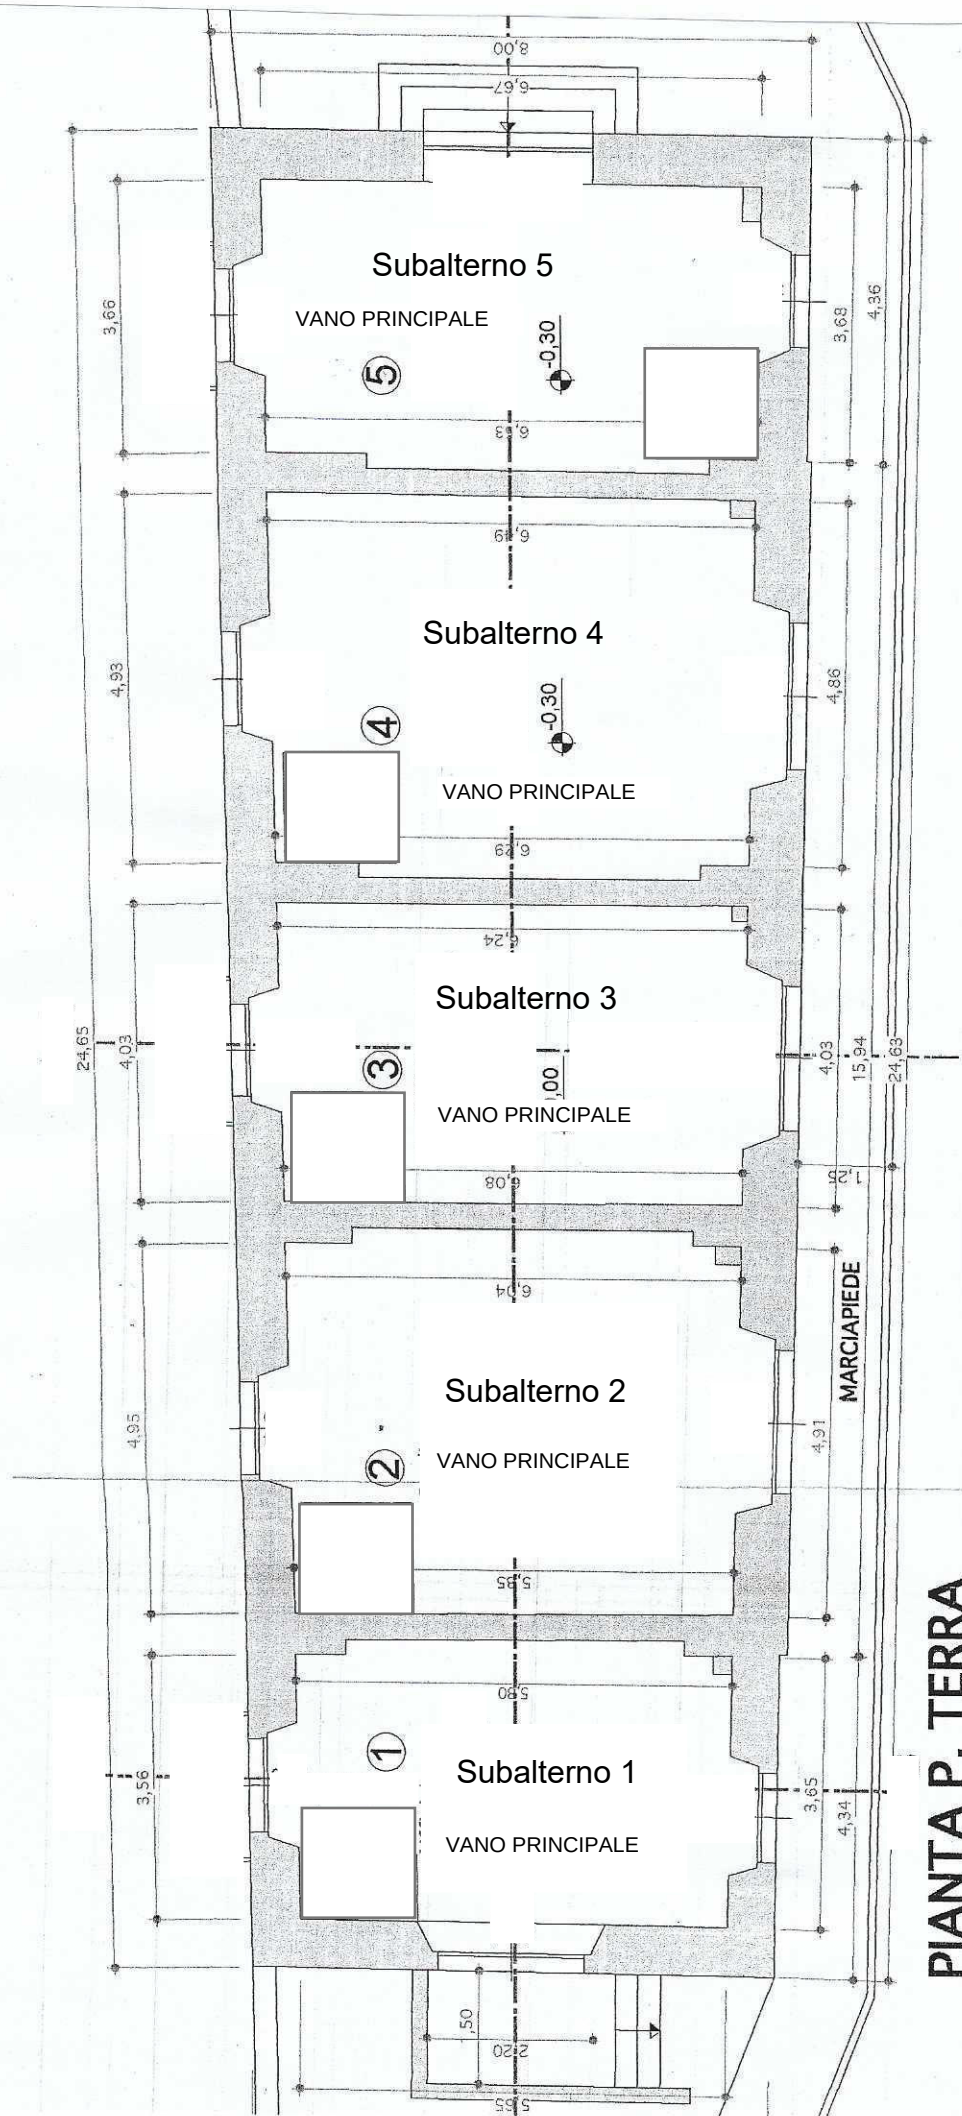

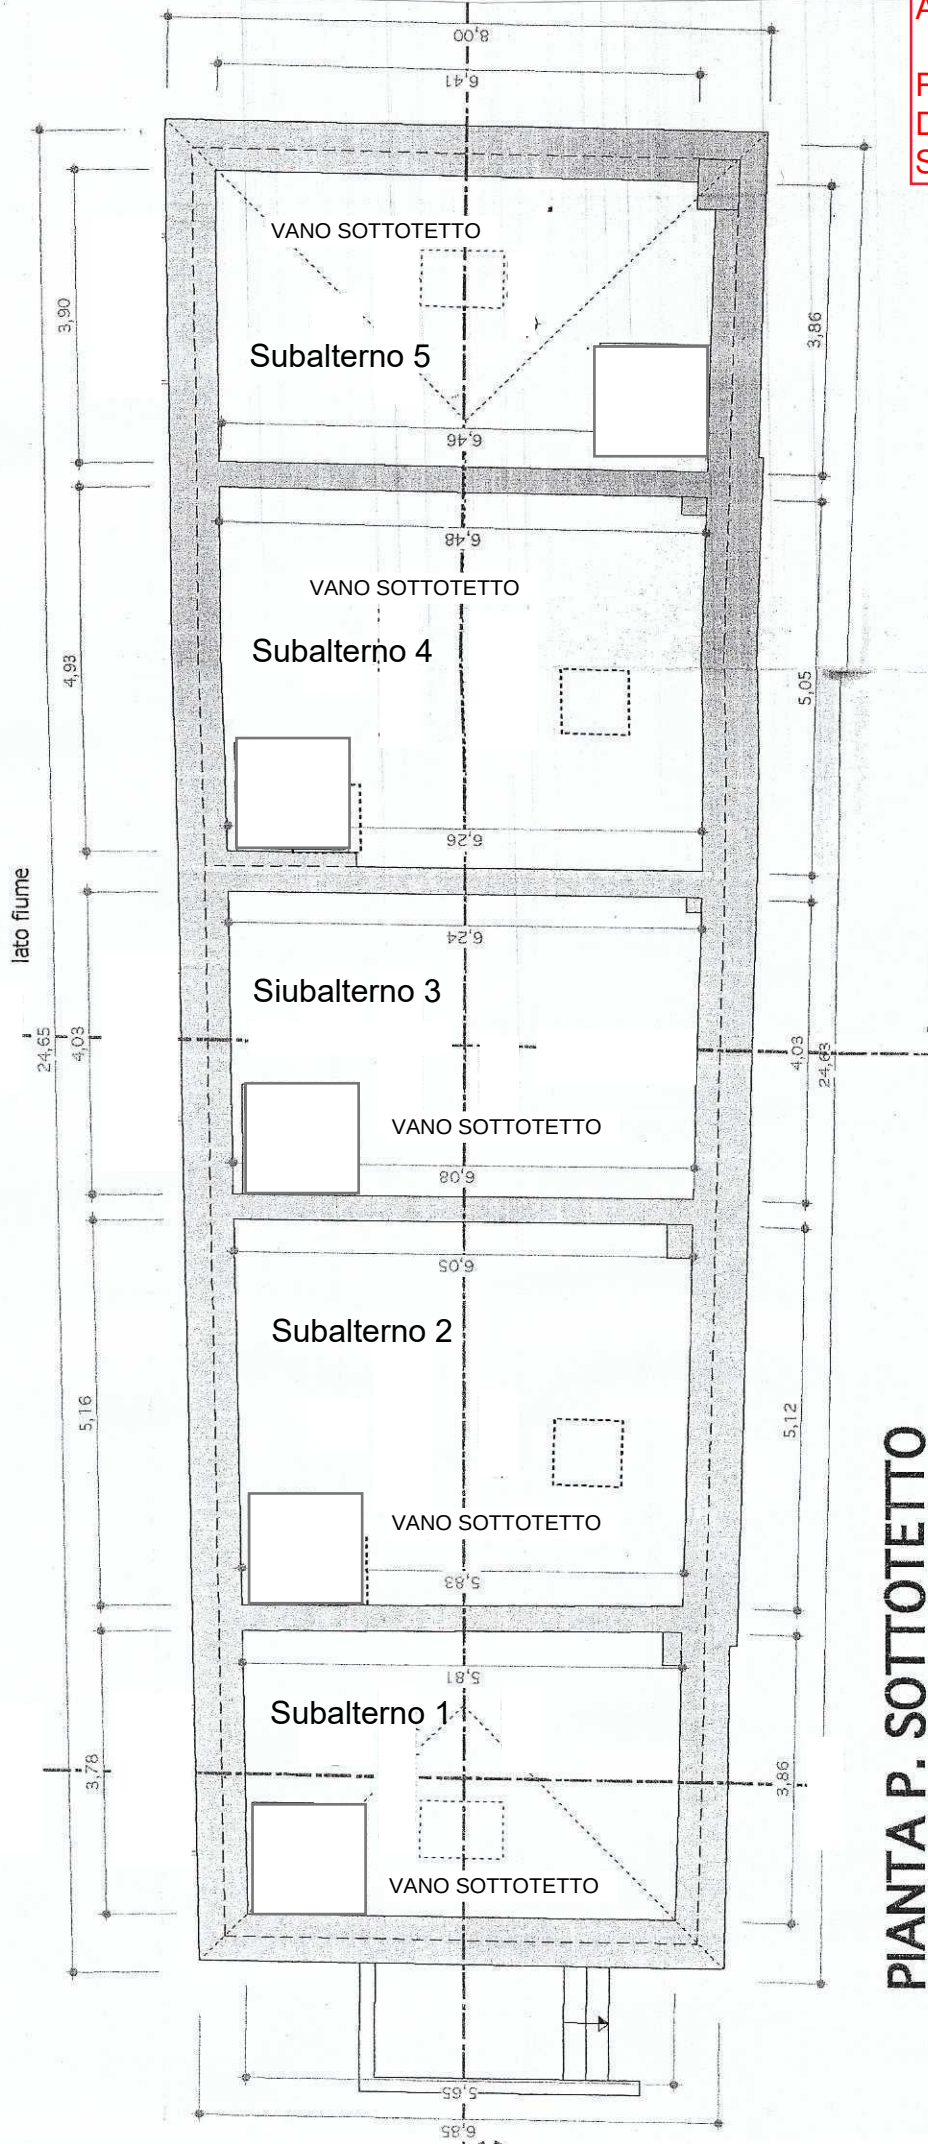

PIANTA P. SOTTOTETTO



