



N. 4876600

E=1587200

Particella: 455

Comune (MS) MASSA
Foglio: 107
Scala originale: 1:1000
Dimensione cartaceo: 207.000 x 189.000 metri
Protocollo pratica: 1253939/3031
19 Ott 2021 14:29:33

**Agenzia del Territorio
CATASTO FABBRICATI
Ufficio Provinciale di
Massa**

Dichiarazione protocollo n. MS0053148 del 07/05/2007

Planimetria di u.i.u. in Comune di Massa

Via Delle Marinelle

civ.

Identificativi Catastali:

Sezione:
Foglio: 107
Particella: 455
Subalterno: 1

Compilata da:
Raviola Livio


Iscritto all'albo:
Geometri

Prov. Asti

N. 569


Scheda n. 1

Scala 1:200

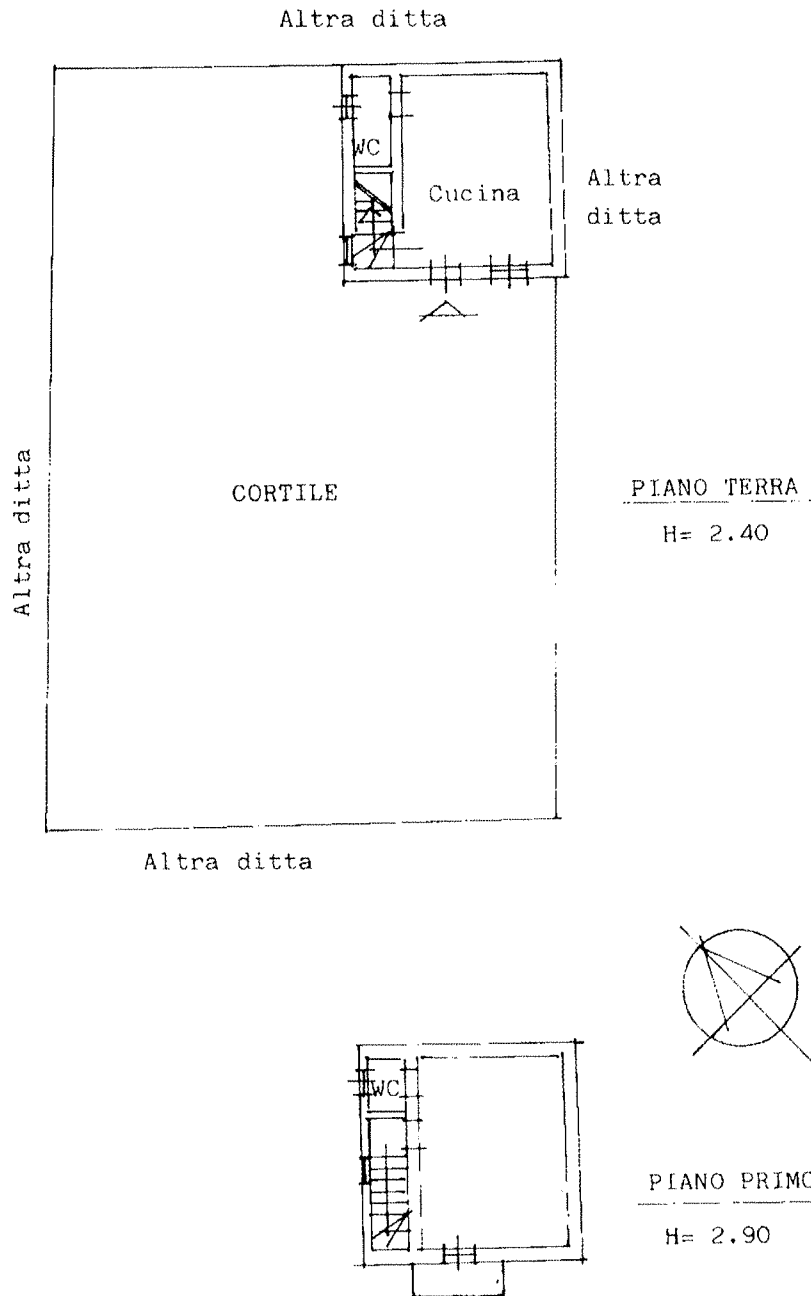

Ultima planimetria in atti


Mapp. 14
altra proprietà

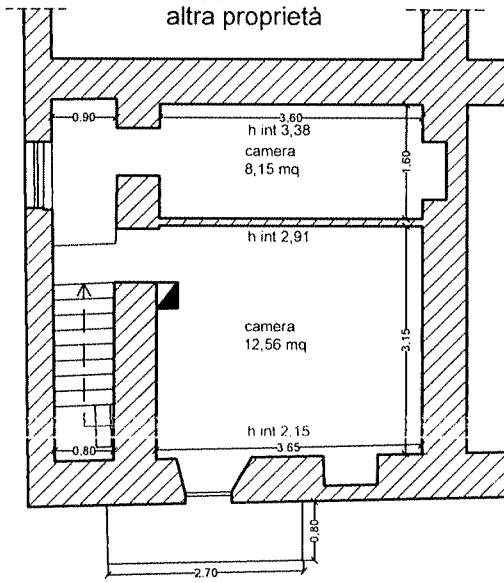

Mapp. 531
altra proprietà

Stato rilevato Piano Primo

Mapp. 14
altra proprietà

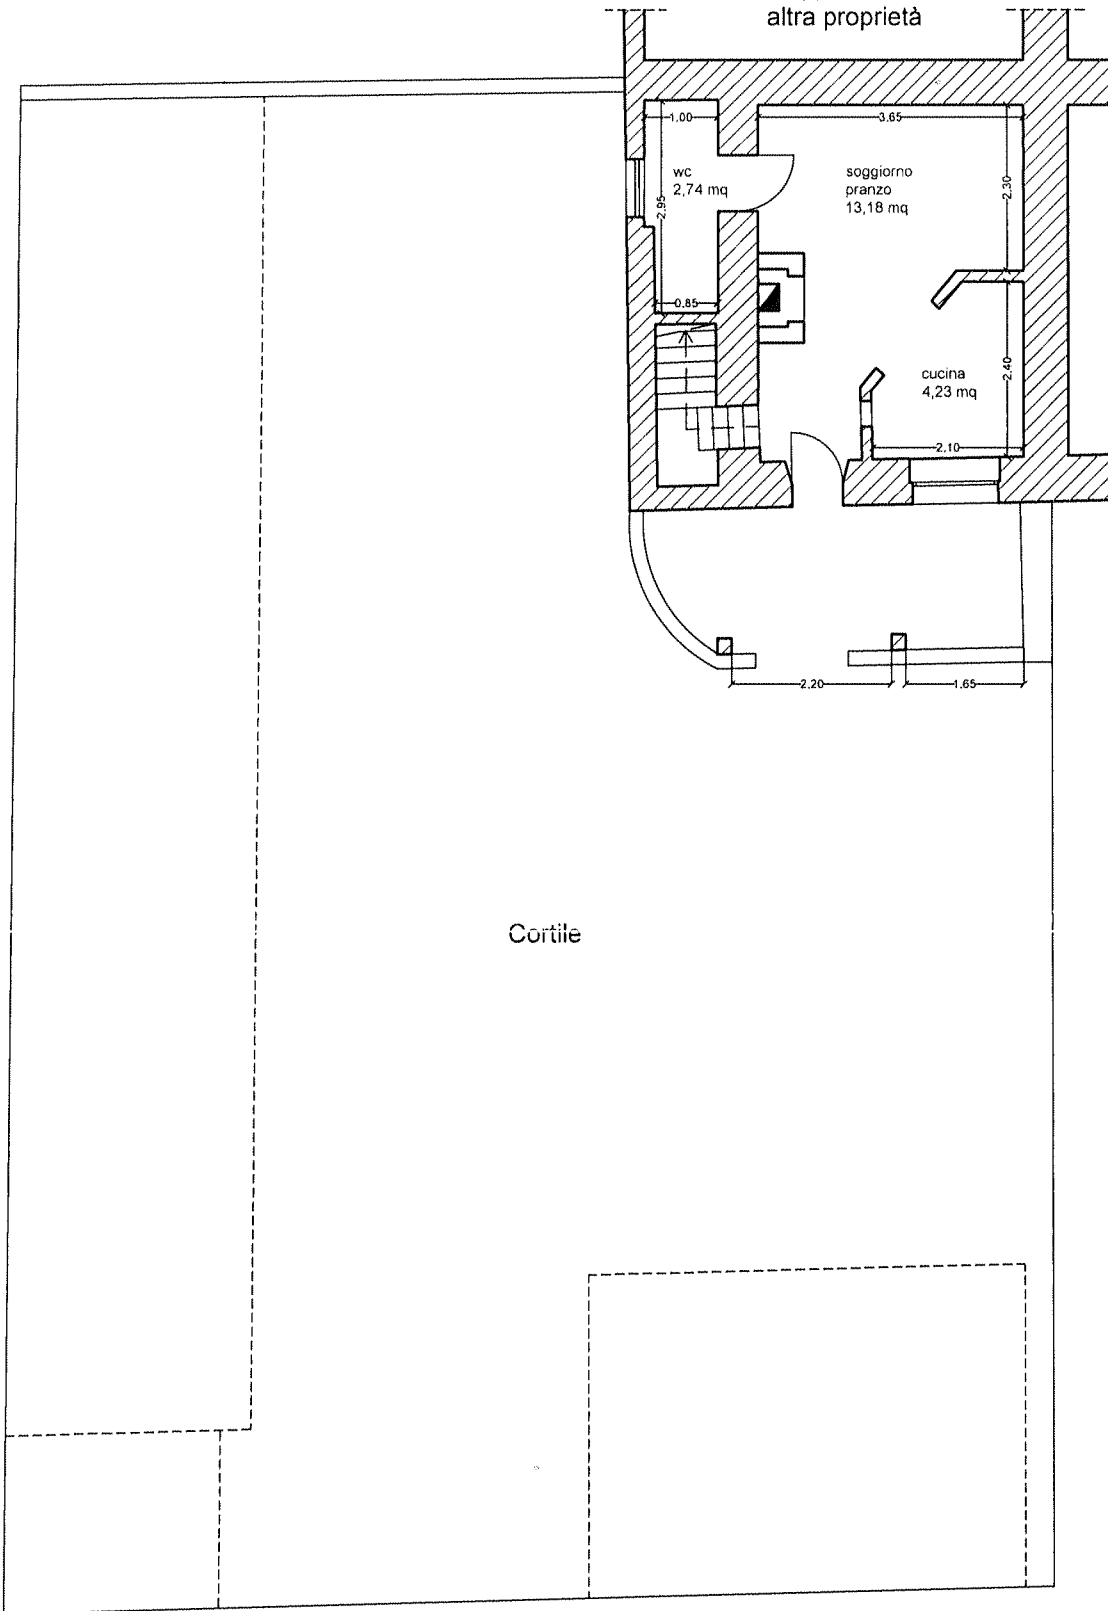

Cortile

Stato rilevato Piano Terra