


Via Palestro n. 70 P.2.  
 Comune di Massa  
 Fog. 66 mapp.603 sub 2



## PIANO Secondo Abitazione

### Scala 1:100

SCHEMA RIASSUNTIVO DELLE SUPERFICI			
	Destinazione	Sup. (mq)	H (ml)
PIANO SECONDO Residenziale	Terrazza	4,13	
	Cucina	9,64	2,53
	Soggiorno	13,22	2,53
	Bagno	4,45	2,53
	Camera 1	13,26	2,40
	Camera 2	15,42	2,40
	Disimpegno	9,68	2,40/2,53

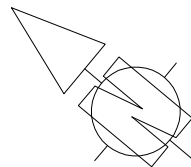

Via Palestro n. 70 P.T.


Comune di Massa

Fog. 66 mapp.603 sub 6 (attualmente 8 e 6)

PIANO Terra Magazzino

Scala 1:100

Attualmente  
Fog. 66 mapp 603 sub 6

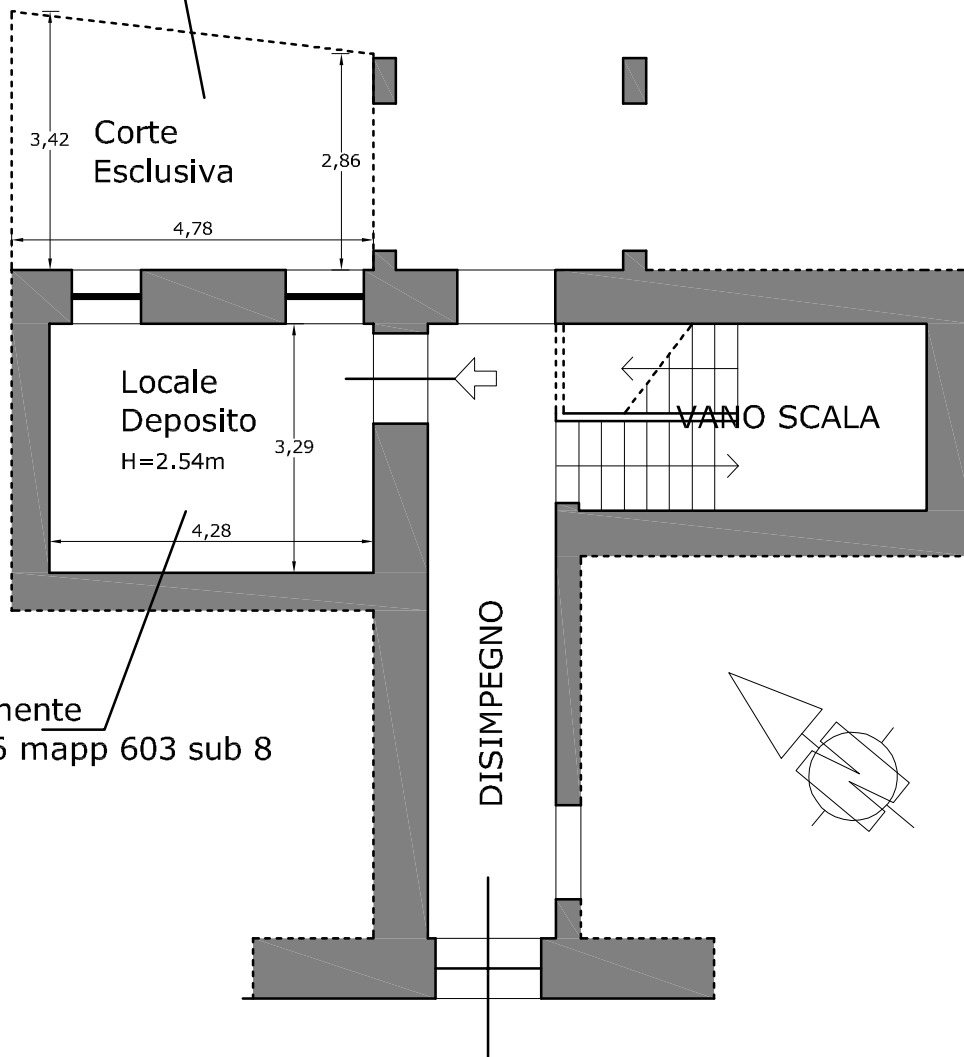

Attualmente  
Fog. 66 mapp 603 sub 8