


MINISTERO DELLE FINANZE
 DIREZIONE GENERALE DEL CATASTO E DEI SERVIZI TECNICI ERARIALI
NUOVO CATASTO EDILIZIO URBANO
 (L. DIRETTORIO-LAVORO IN APPLICAZIONE DELL'ART. 280, N. 450)
 Pianimetria dell'immobile situato nel Comune di MASSA
 Via DEL COLLI
 Lit. 200

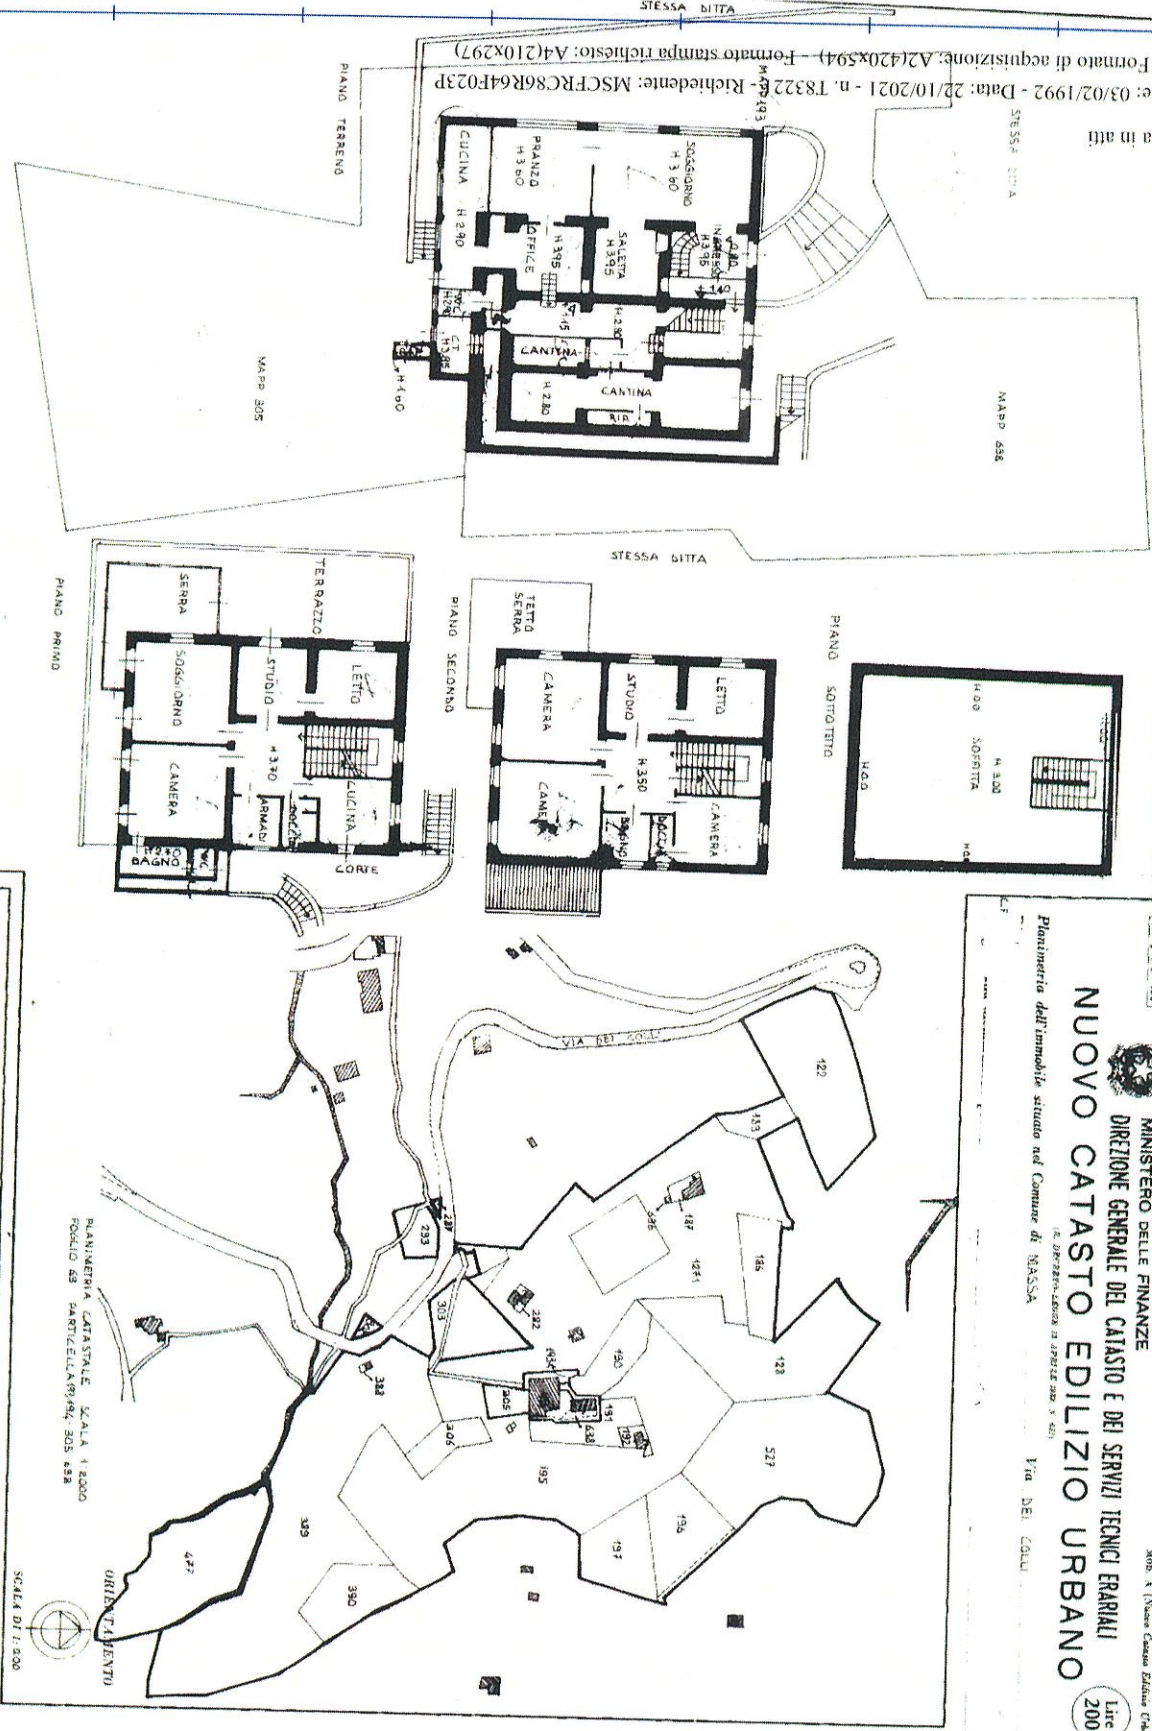

STESSA BITTA

SPAZIO RISERVATO PER LE ANNOTAZIONI DIVERSE

DATA 03/02/1992
 PROT. N. 84


Completata dal GEOMETRA
 GIANLUIGI FIORELLI E GEOMETRA
 ANTONIO DI GIACOMO E GEOMETRA
 ANTONIO DI GIACOMO

1992
 2/8/25

SCALA DI 1:500


Mapp. 638

Mapp. 193

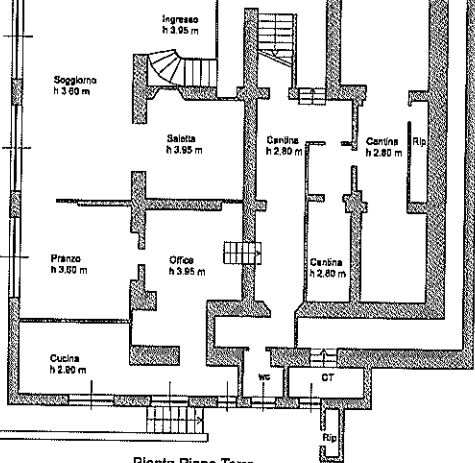


Pianta Piano Terra
Stato Concessionato e
Accatastato 1:100


Mapp. 305

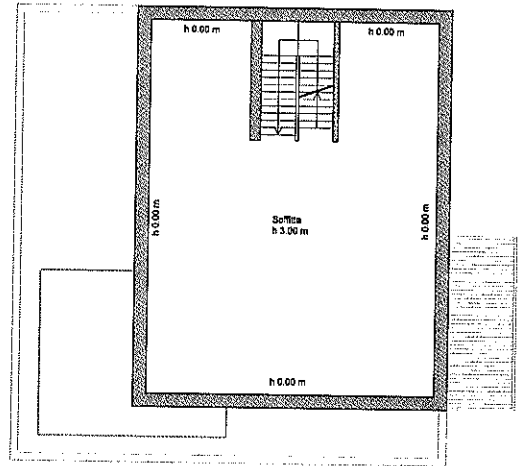

Pianta Piano Sottotetto
Stato Rilevato, Accatastato,
Concessionato 1:100

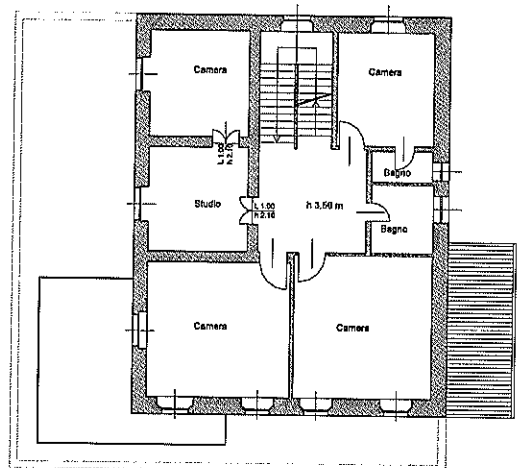


Pianta Piano Secondo
Stato Accatastato e
Concessionato 1:100

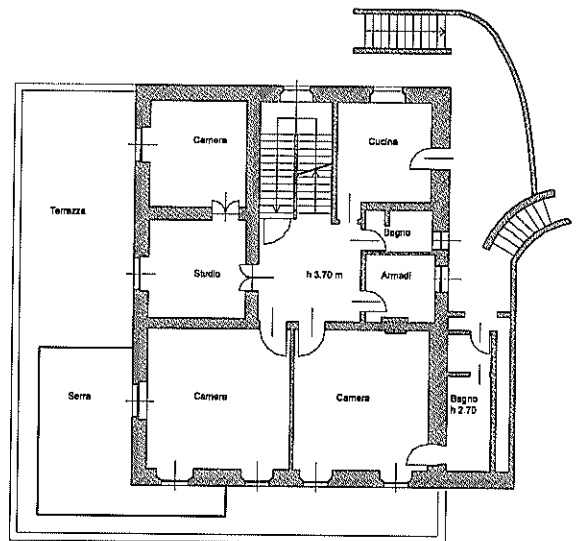

Pianta Piano Primo
Stato Accatastato e
Concessionato 1:100


Mapp. 638

Mapp. 193

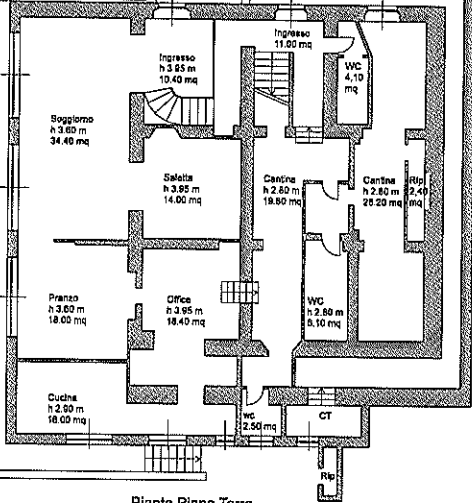


Pianta Piano Terra
Stato Rilevato 1:100


Mapp. 305

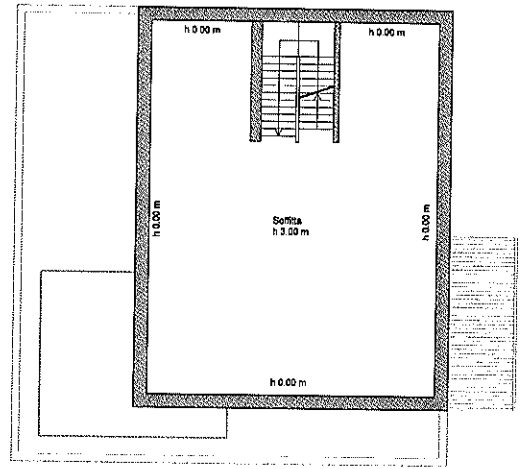

Pianta Piano Sottotetto
Stato Rilevato, Accatastato,
Concessionato 1:100

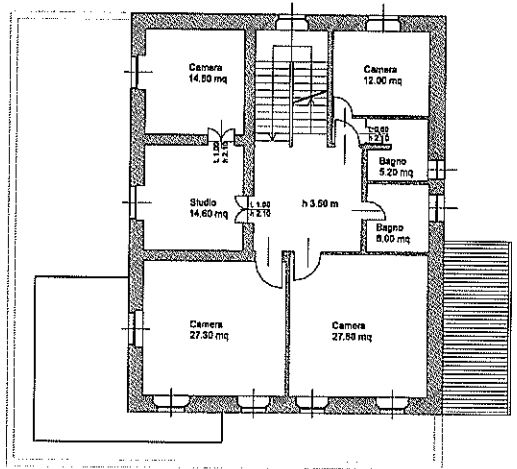


Pianta Piano Secondo
Stato Rilevato 1:100

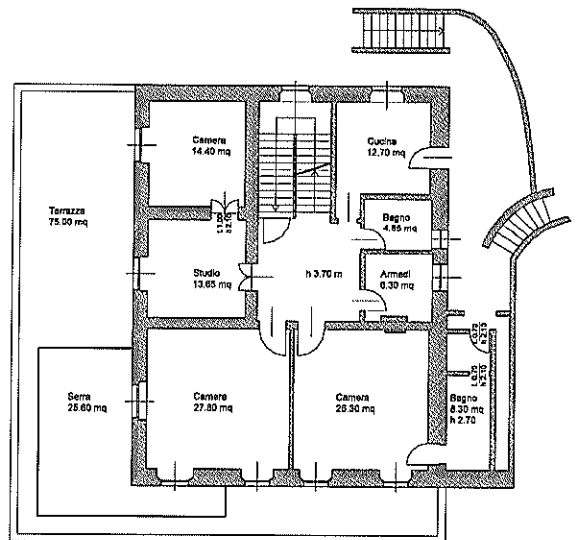

Pianta Piano Primo
Stato Rilevato 1:100


Mapp. 638

Mapp. 193

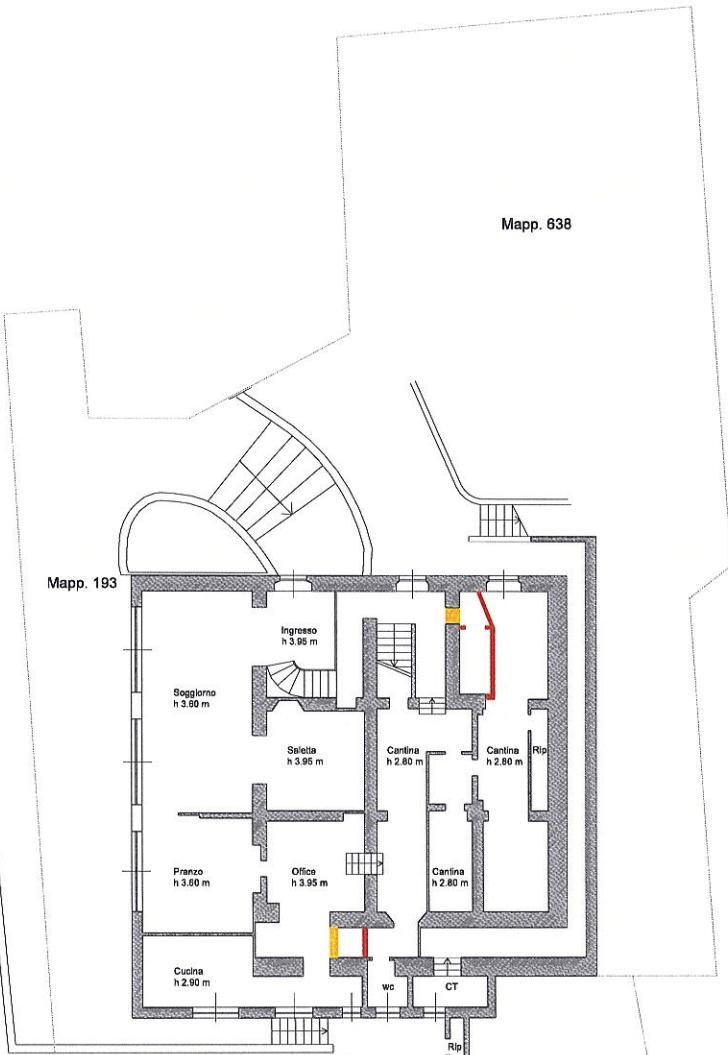


Pianta Piano Terra
Stato Sovrapposto 1:100


Mapp. 305

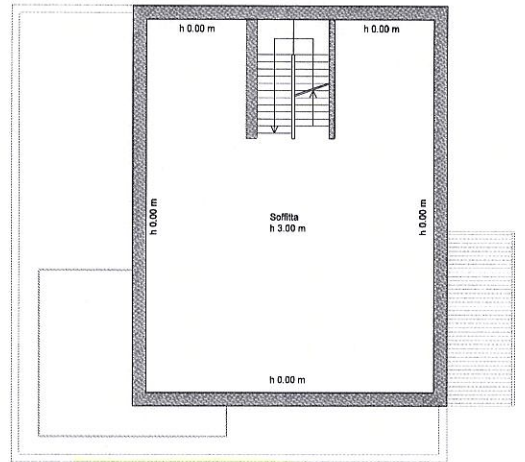

Pianta Piano Sottotetto
Stato Rilevato, Accatstato,
Concessionato 1:100

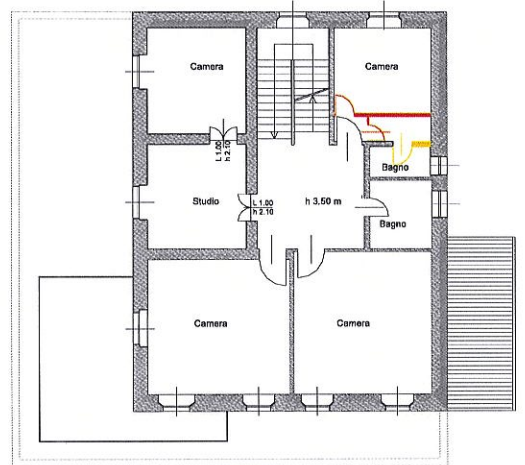

Pianta Piano Secondo
Stato Sovrapposto
1:100

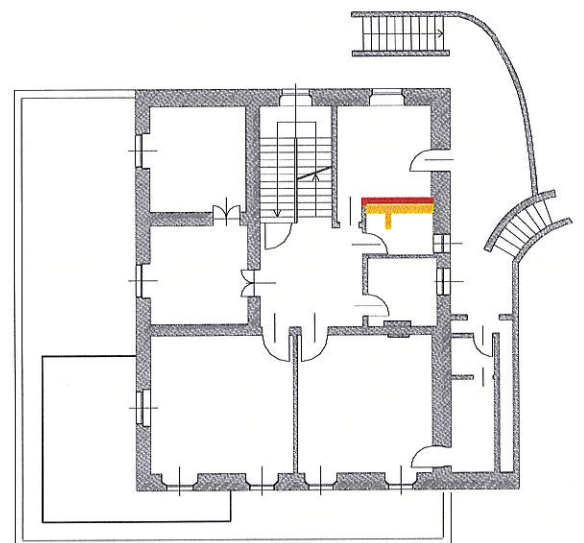

Pianta Piano Primo
Stato Sovrapposto
1:100